


Lokalizácia navrhovaných obvodov projektu JPÚ v rámci katastrálneho územia Nemšová.

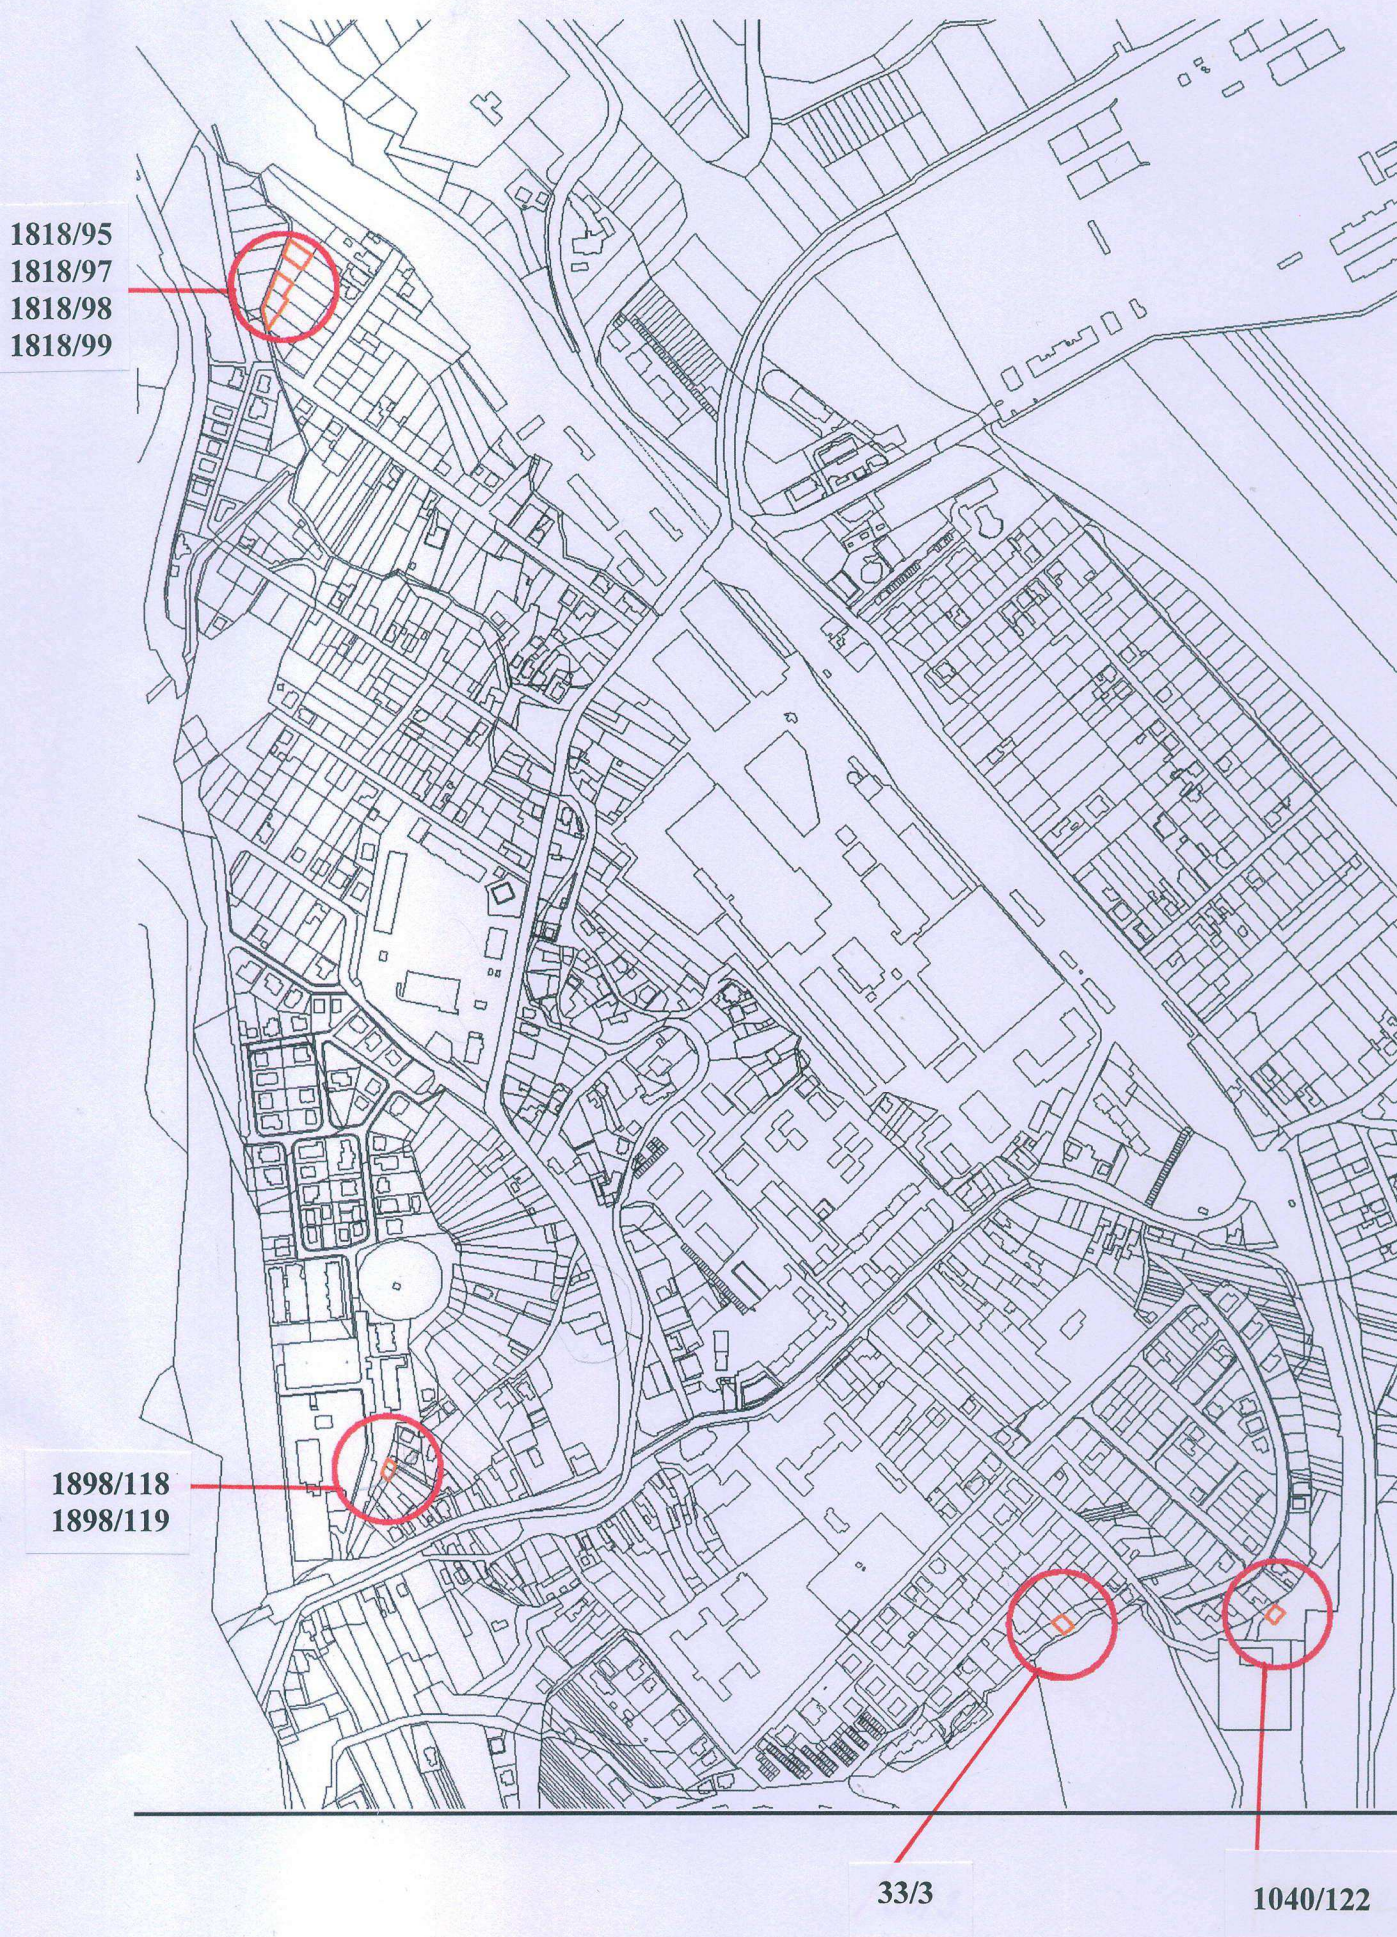

1818/95
1818/97
1818/98
1818/99

1898/118
1898/119

33/3

1040/122