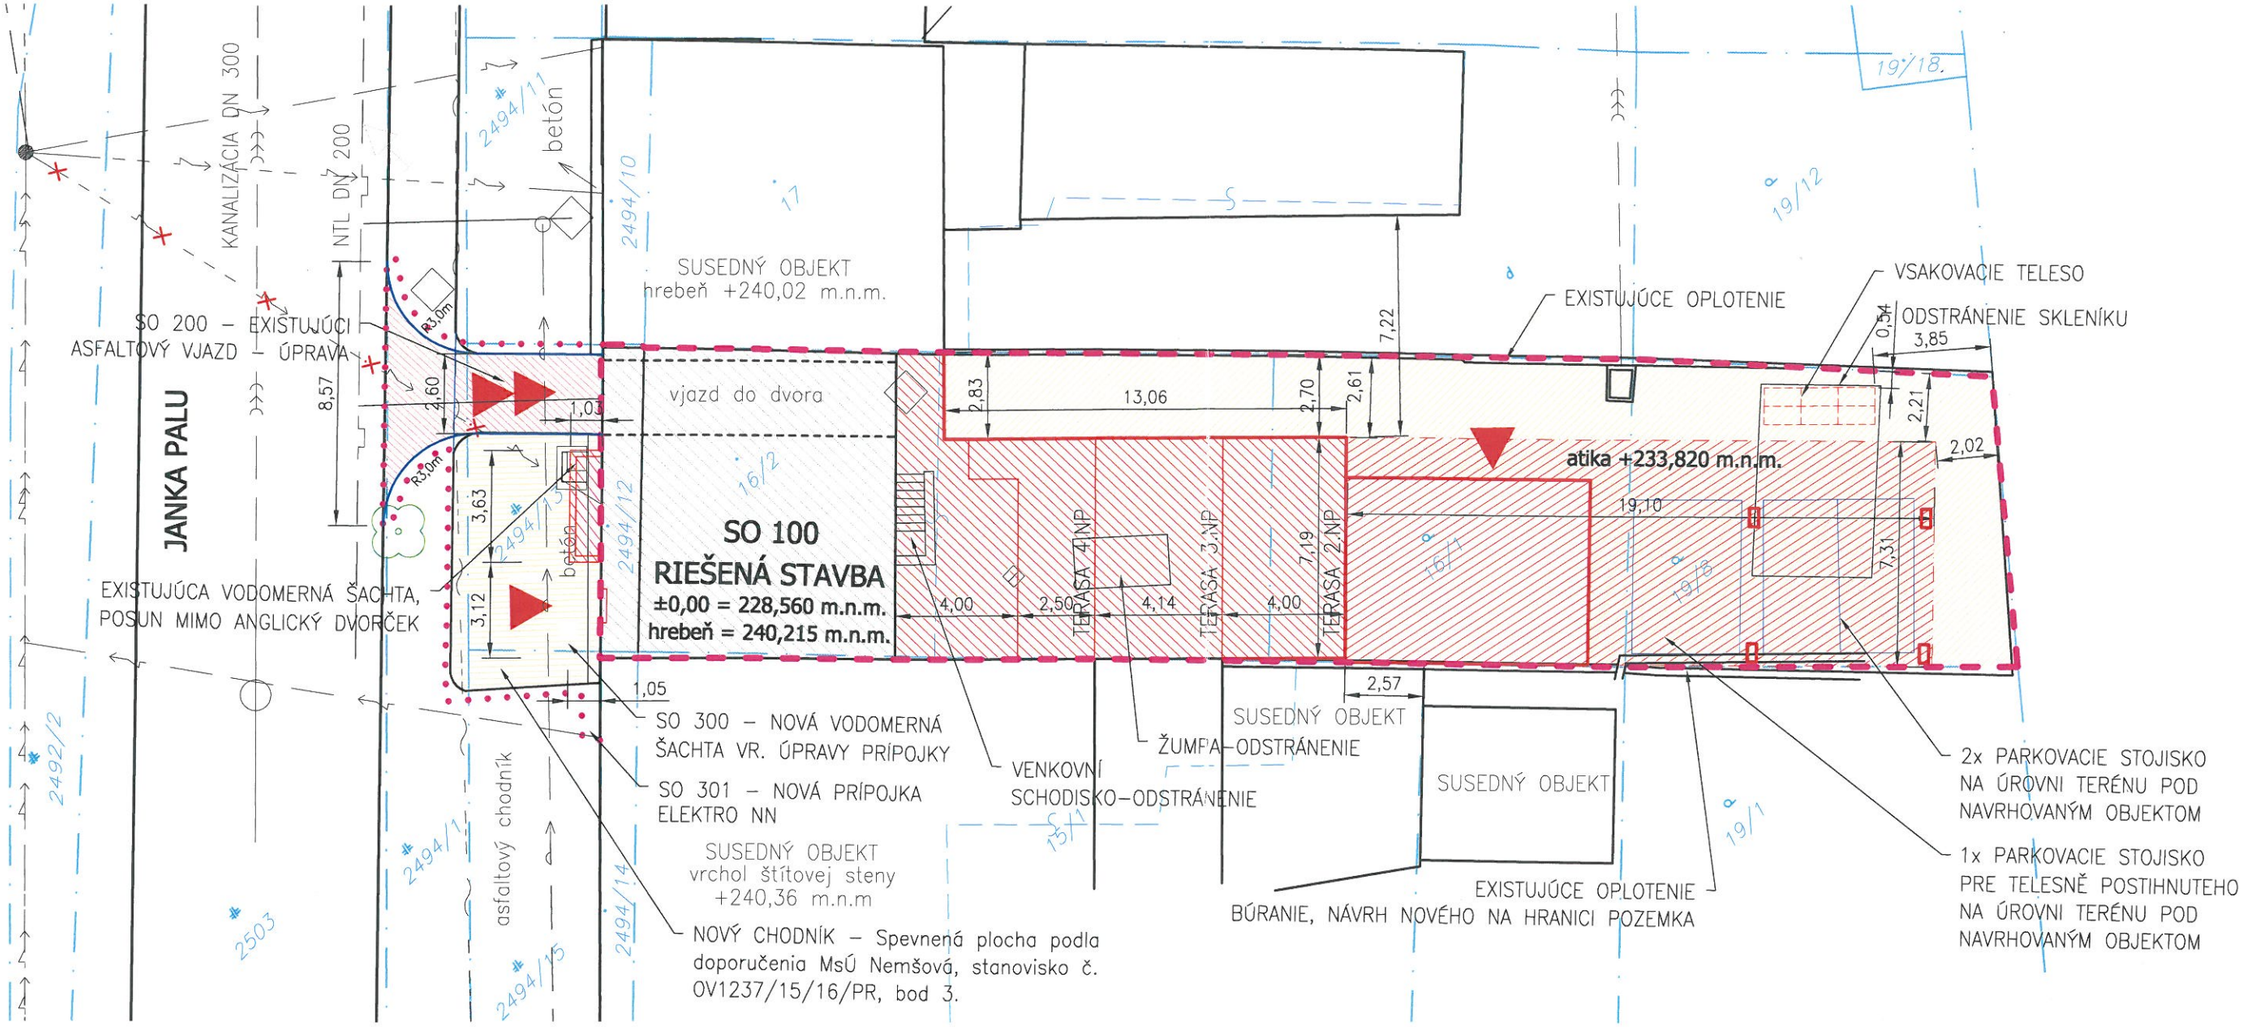

LEGENDA ČIAR A PRVKOV:

- NAVRHOVANÝ OBJEKT
- NAVRHOVANÝ OBJEKT – PREKONZOLOVANÉ 2.NP
- EXISTUJÚCE OBJEKTY
- EXISTUJÚCE HRANY – KOMUNIKÁCIA
- EXISTUJÚCE OBJEKT – vjazd do dvora
- KATASTRÁLNA MAPA
- KATASTRÁLNA MAPA–VNÚTORNÁ KRESBA
- HRANICA POZEMKOV A EXISTUJÚCICH STAVEB STAVEBNÍKA
- HRANICA ZÁUJMOVÉHO ÚZEMIA STAVBY

- HLAVNÍ VSTUP DO OBJEKTU/VJAZD DO DOMU
- EXISTUJÚCA ZELEŇ
- ZELEŇ – PÍLENIE
- DOPRAVNÉ ZNAČKY, HYDRANT PODZEMNÍ, UZÁVER, UZÁVER PLYNU
- ORIENTAČNÝ STLPIK, VPUSTY, VO, ROZDELOVACÍ SKRINKA
- ŠACHTA BEZ ROZLÍŠENIE, KANALIZAČNÁ ŠACHTA

LEGENDA INŽENÝRSKE SIETE:

- EXISTUJÚCI VODOVOD
- EXISTUJÚCA KANALIZÁCIA JEDNOTNÁ
- EXISTUJÚCE EL. VEDENIE – NN – NADZEMNÉ
- EXISTUJÚCE EL. VEDENIE – NN – PODZEMNÉ
- EXISTUJÚCE OZNAMOVACEJ VEDENIE
- EXISTUJÚCI PLYNOVODOV STL
- EXISTUJÚCI PLYNOVODOV NTL
- RUŠENÉ

LEGENDA PLÔCH:

- EXISTUJÚCE OBJEKTY
- NAVRHOVANÝ OBJEKT
- ZELEŇ (ZATRÁVNENIE, MULČ)
- SPEVNENÉ PLOCHY – ZÁMKOVÁ DLAŽBA
- ÚPRAVA VJAZDU – ZÁMKOVÁ DLAŽBA

MESTO NEMŠOVÁ - Mestský úrad Nemšová
overuje
túto projektovú dokumentáciu v zmysle zák. č. 50/1976 Zb.,
v znení neskorších predpisov, za podmienok uvedených
v rozhodnutí o stavebnom povolení stavebného úradu
zo dňa .....
toto je právo neodvolať sa na súdny dvor.

STAVEBNÍK: Ing. Ľubomír Fehér, MBA Janka Palu 52/8, 914 41 Nemšová	PROFESANT:	GP: STAVAŘI s.r.o. Nám. B. Hrozného 14 289 22 Lysá n/L, CZ www.stavari.eu	STAVAŘI
zodp. projektant : Ing. Kamil Hladký		dátum:	09/2015
vypracoval : Ing. Petr Miškovský, Petr Bláha		stupeň:	ÚZEMNÉ KONANIE
miesto stavby : Janka Palu 52/8, 914 41 Nemšová, okres Trenčín		časť:	CELOK
STAVEBNÉ ÚPRAVY A PRÍSTAVBA DOMU č.p. 52		SO:	
		revízia:	04-160428
C.2 CELKOVÁ SITUÁCIA STAVBY		mierka: 1:200	čís. výkresu: C.2

(c) Tato dokumentace je chráněna autorským právem. Neoprávněné použití je protizákonné a to včetně částí. Lze interpretovat pouze jako celek.