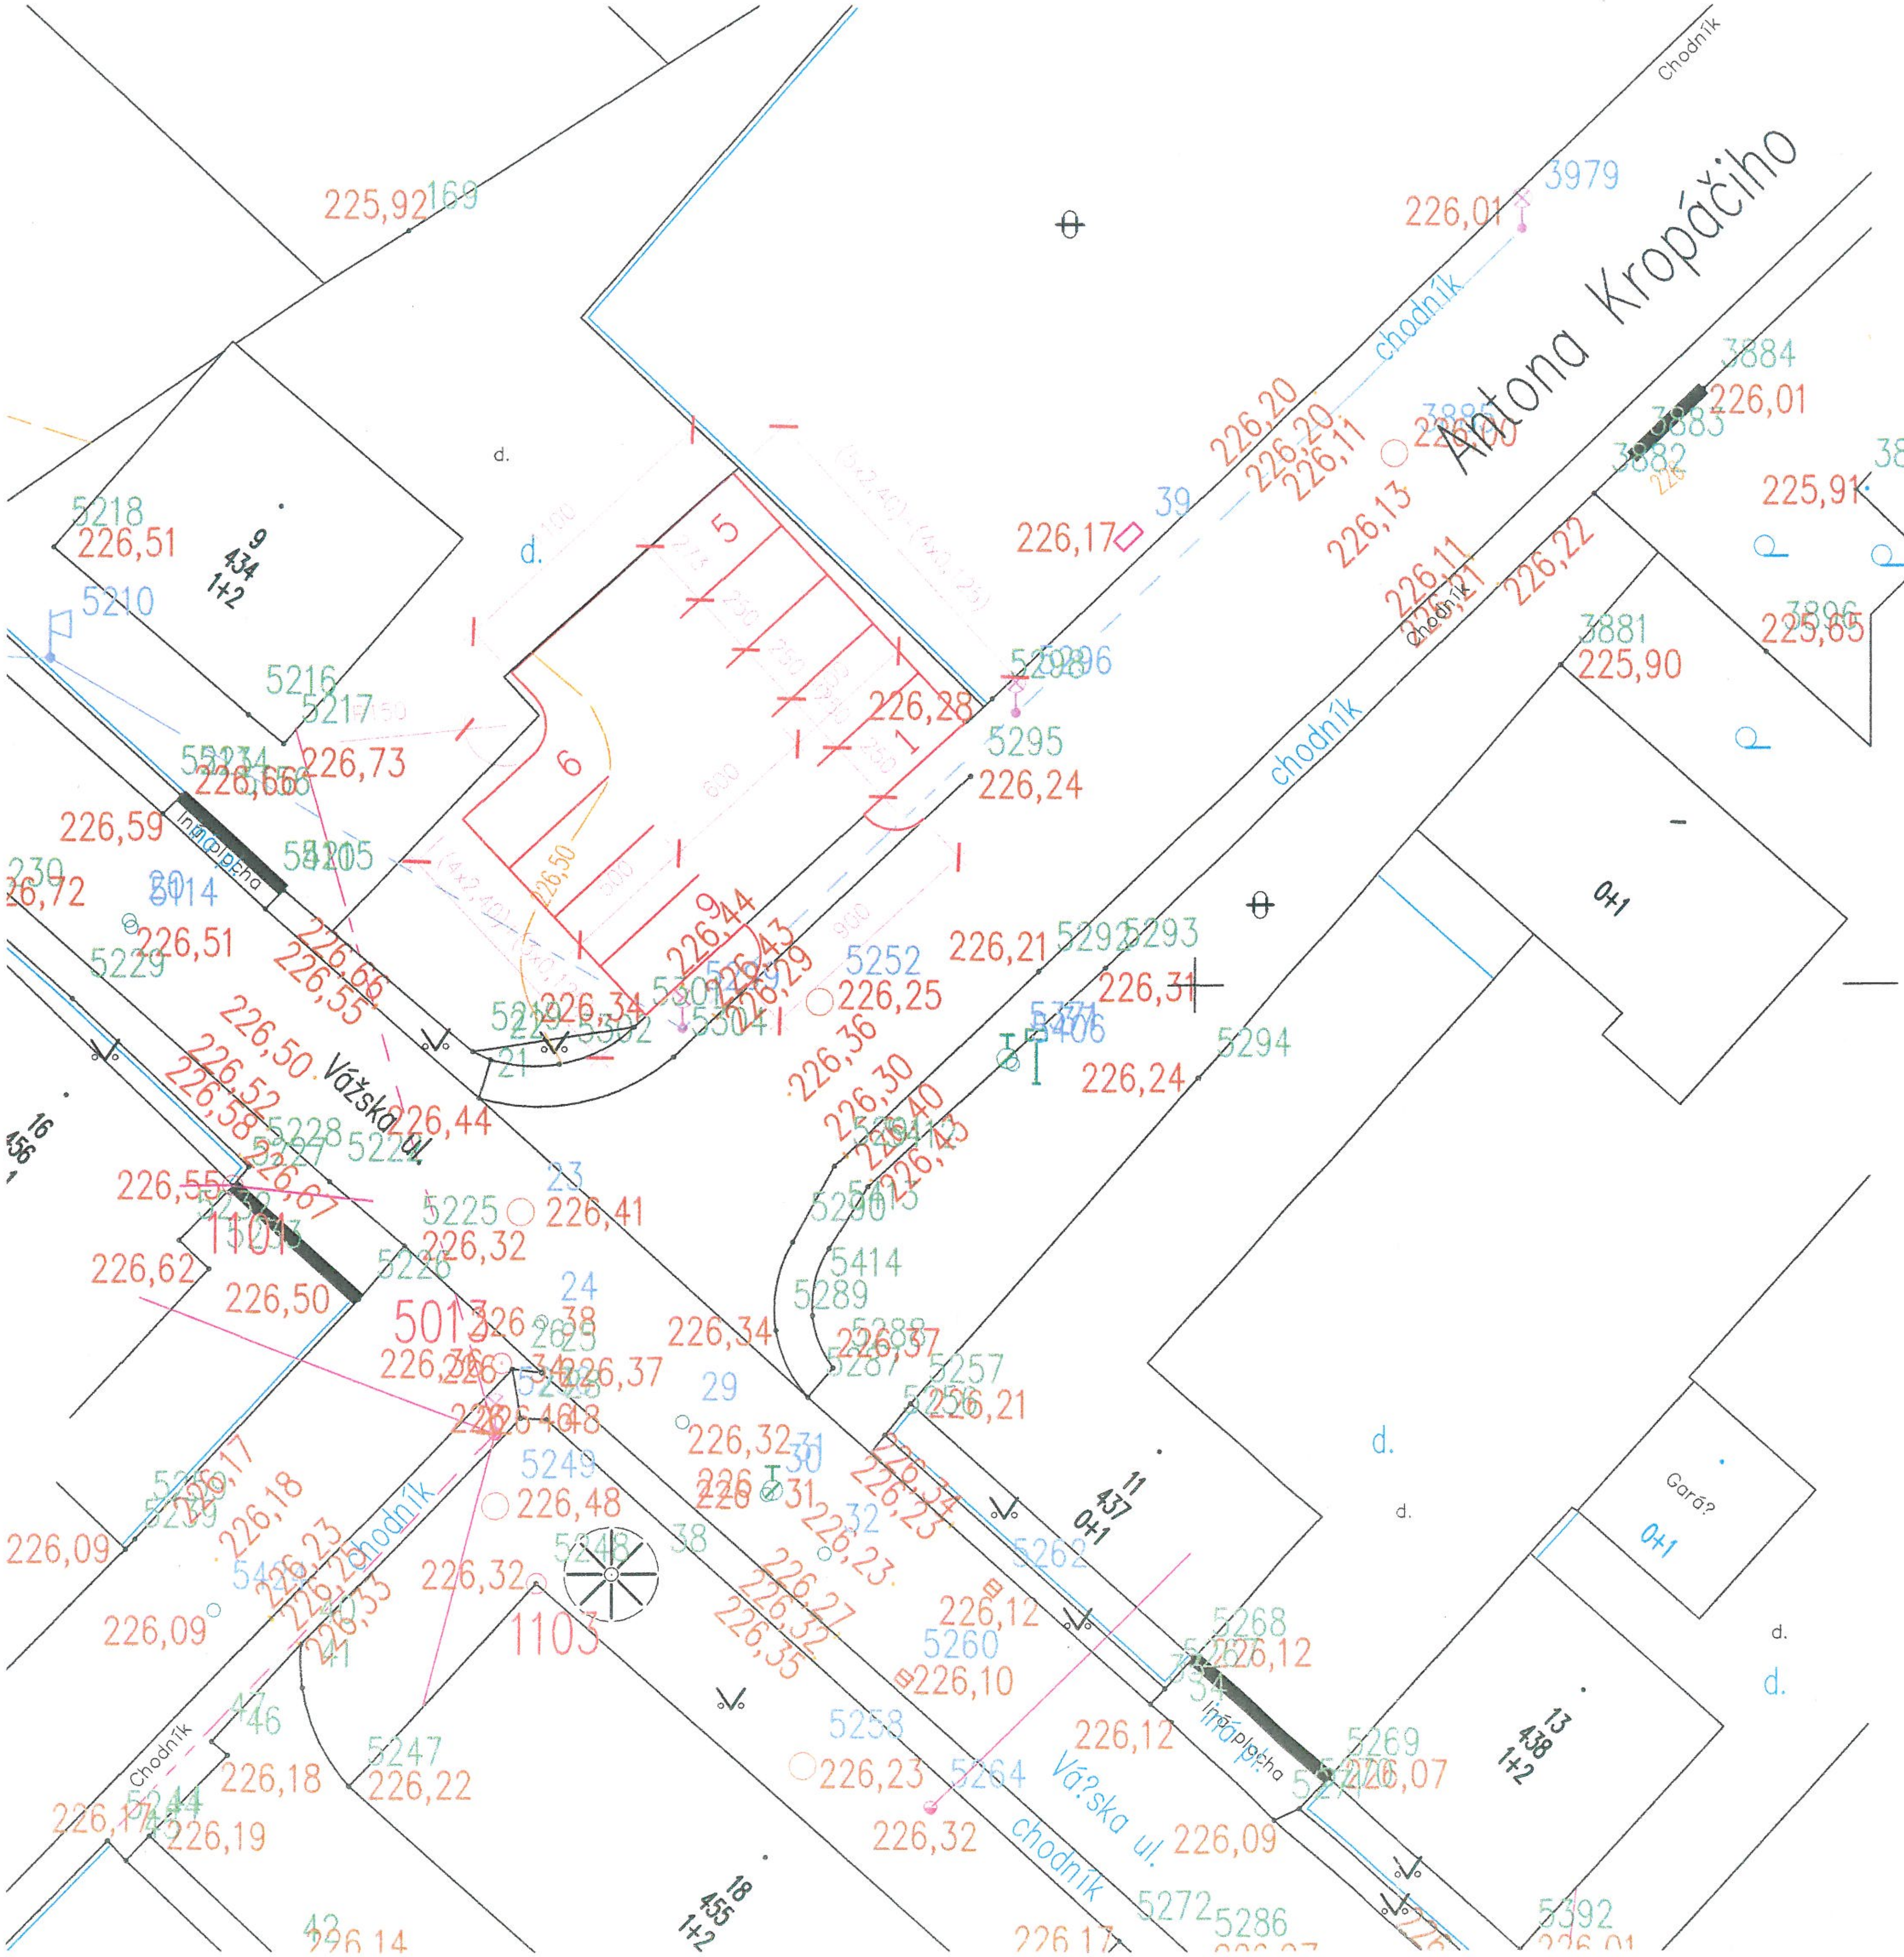

TENTO VÝKRES JE 1 LISTOVÝ

Zod. projektant :	Vypracoval :	Kreslil :	Kontroloval :
MELIŠ R.	ING. MELIŠ P.		MELIŠ R.

VÚC : Trenčín	OÚ : Trenčín	MsÚ : Nemšová

Investor : Ing. Lubomír Fehér, MBA, J.PALU 2/8, 914 41 NEMŠOVÁ

Stavba : Stavebné úpravy a prístavba domu č. 52

SO 201 – PARKOVISKO NA UL. KROPÁČIHO

SITUÁCIA

Formát :	2 A4
Dátum :	03.2016
Stupeň PD :	DÚR
Arch. číslo :	
Mierka :	1: 500
Výkres číslo :	3

MESTO NEMŠOVÁ - Mestský úrad Nemšová overuje

Ing. Patrik MELIŠ autorizovaný stavebný inžinier 5107 * SP Konštrukcie inžinierskych stavieb