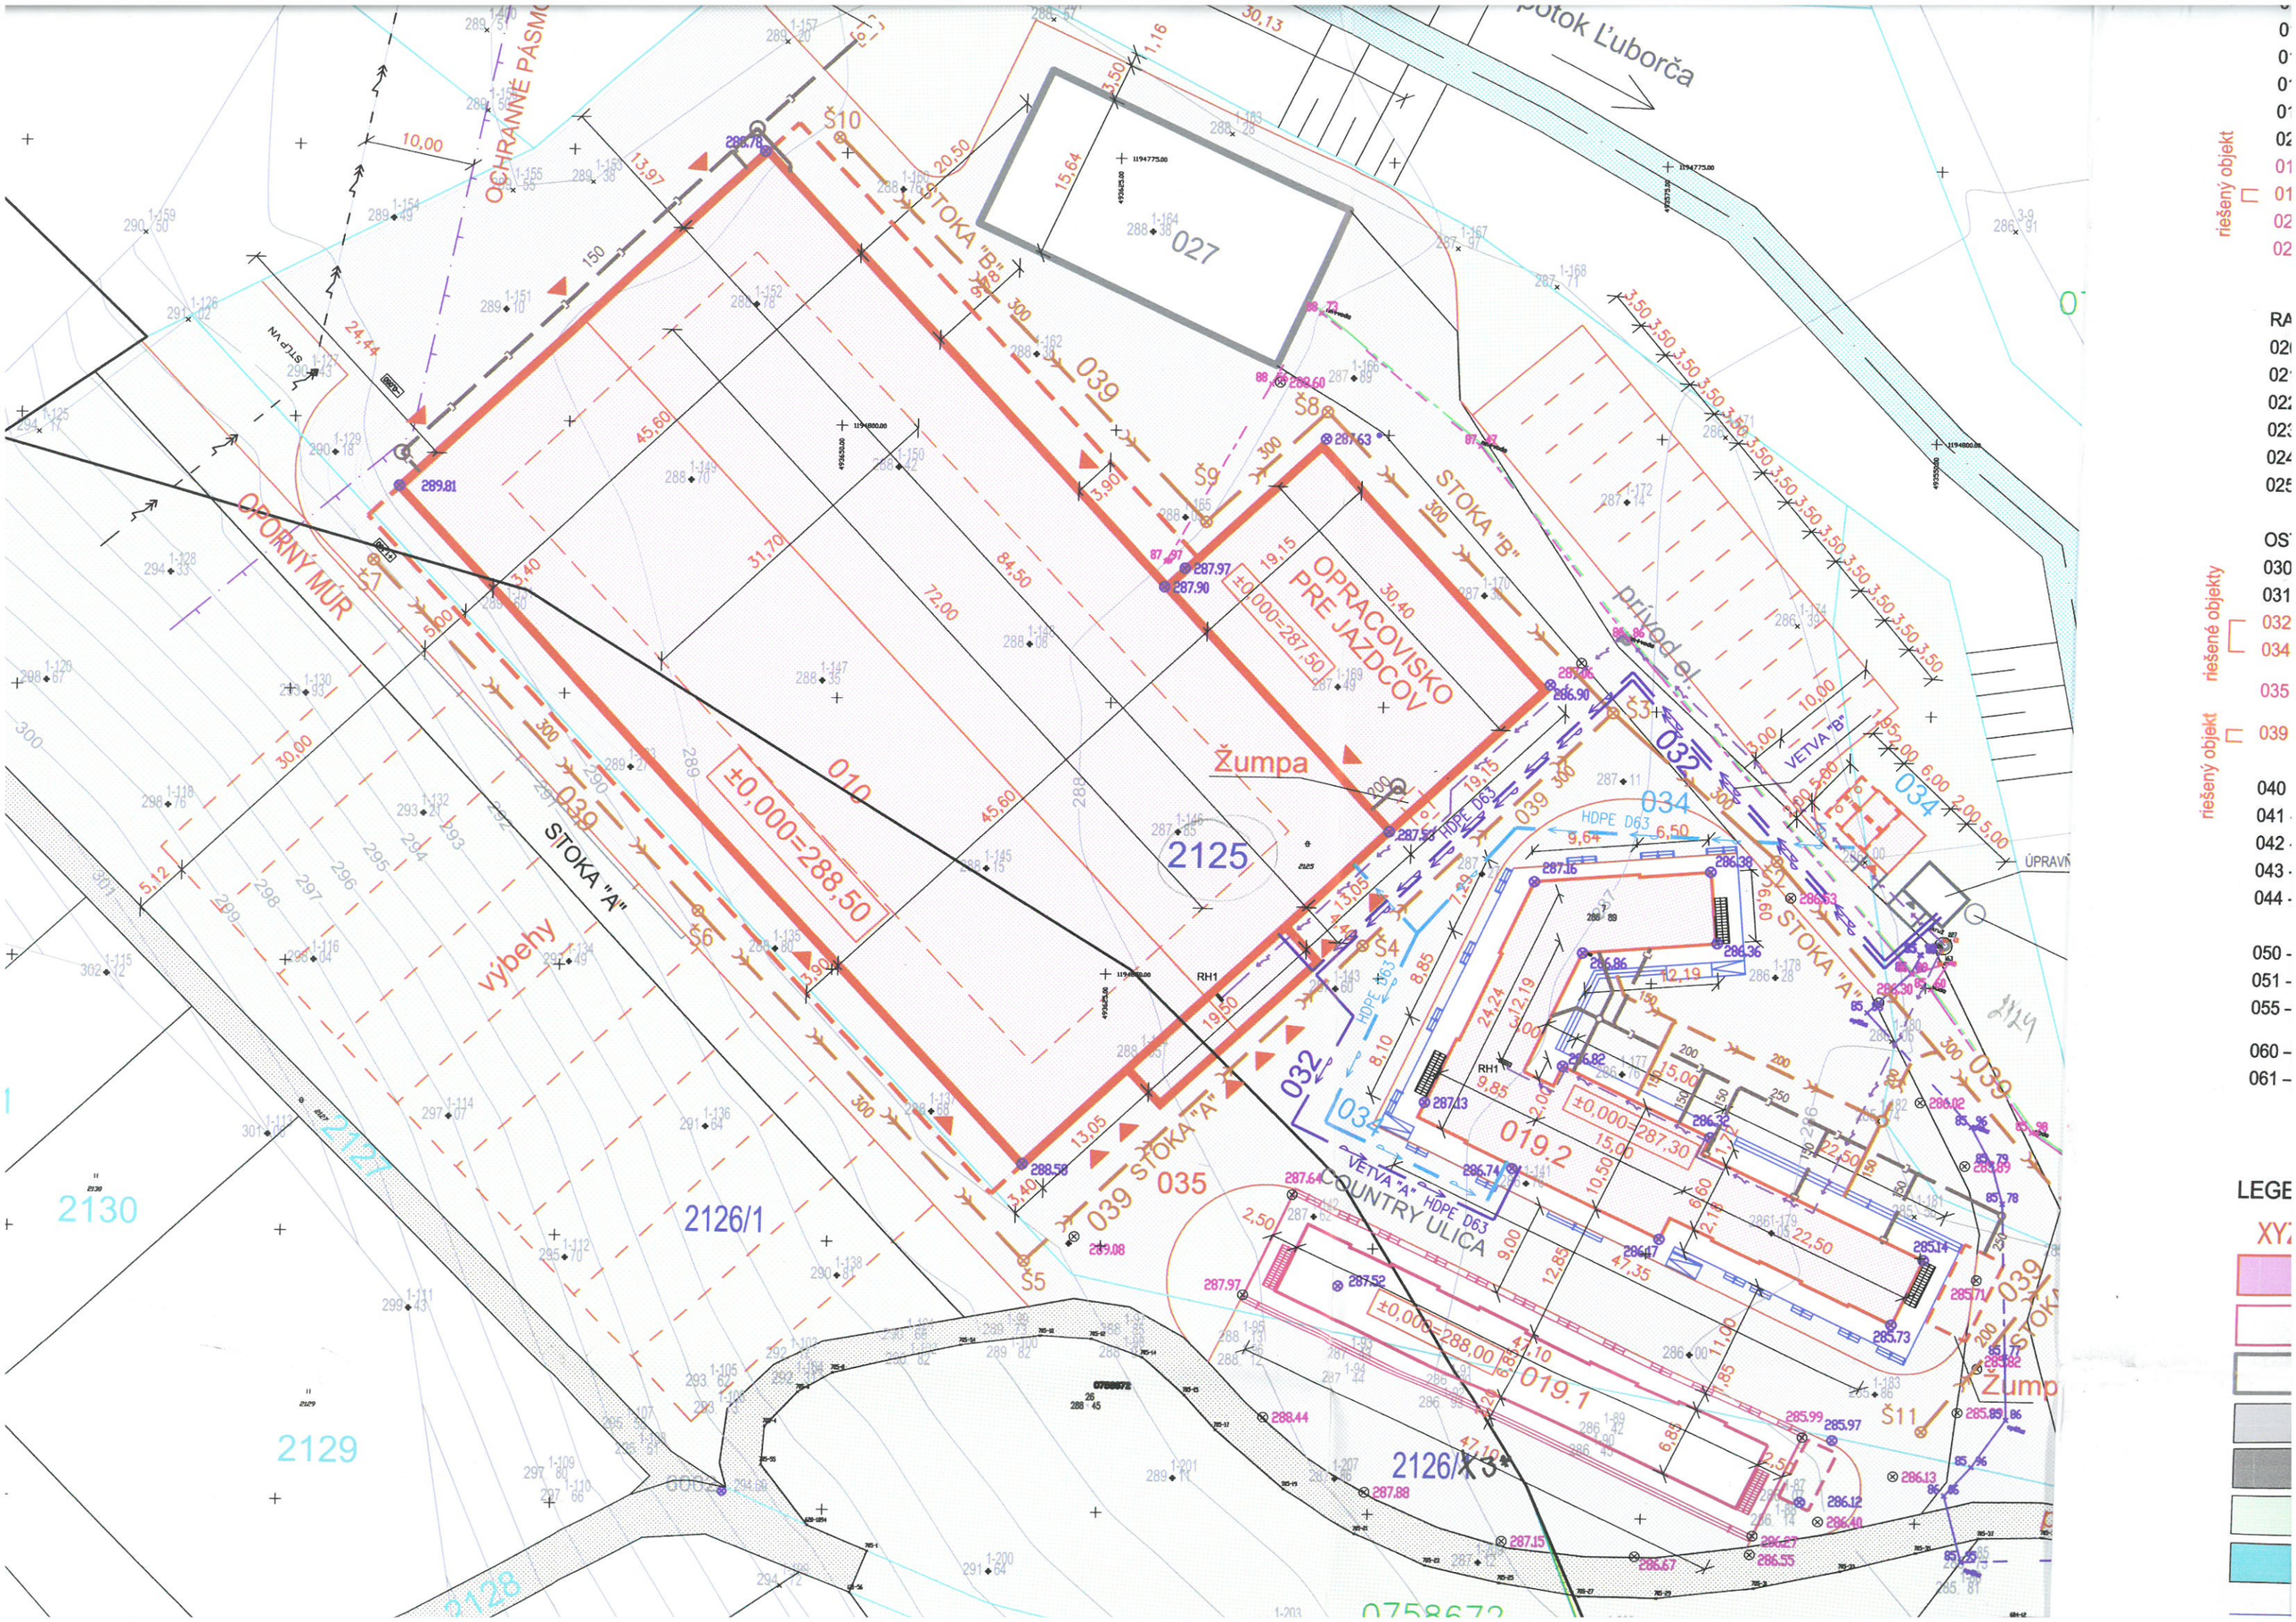

potok Ľuborča
OCHRANNÉ PÁSMO
OPORNÝ MÚR
STOKA "B"
STOKA "A"
OPRACOVISKO PRE JAZDCOV
Žumpa
výbehy
COUNTRY ULICA
VETVA "B"
VETVA "A"
HDPE D63
prívod el.
±0,000=288,50
±0,000=287,50
±0,000=287,30
±0,000=288,00
027
039
010
032
034
035
019.1
019.2
2125
2126/1
2126/X3
2127
2128
2129
2130
Š3
Š4
Š5
Š6
Š7
Š8
Š9
Š10
Š11
RH1