


Mapa projektových blokov

JPÚ Nemšová, lokality "C KN p. č. 33/3, 1818/95, 1818/97, 1818/98, 1818/99, 1040/122, 1898/118, 1898/119"

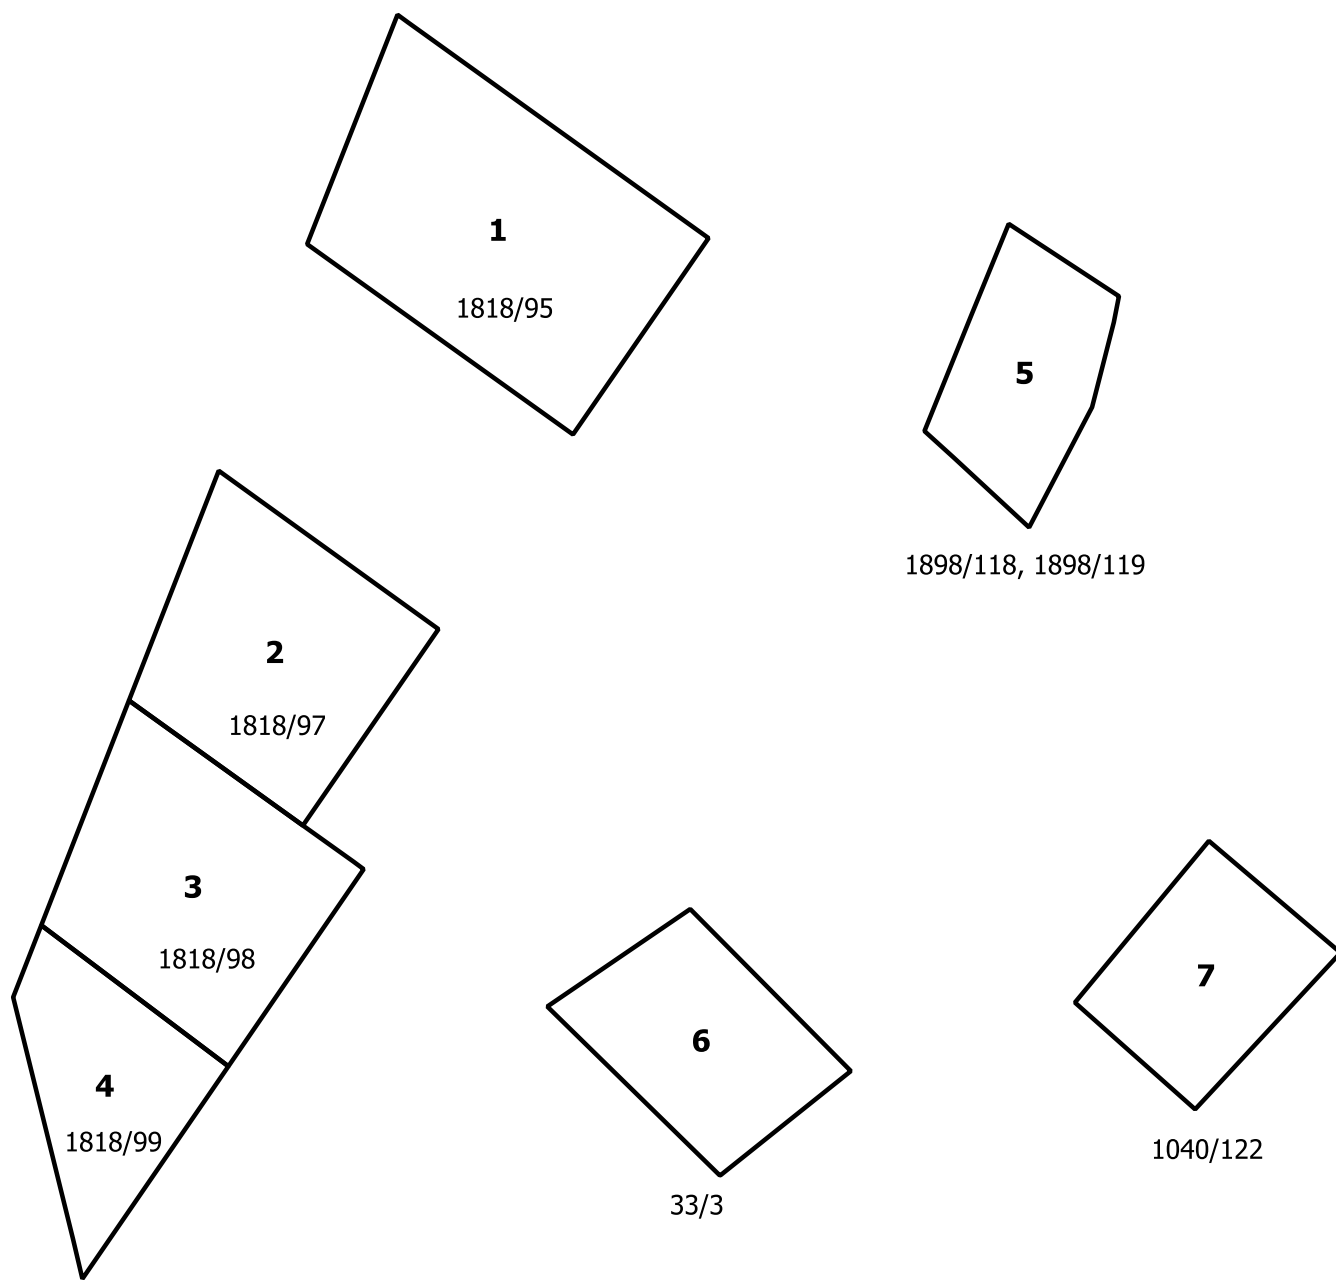

Mierka 1:500
Geometra Trenčín s.r.o.
Dátum: 08/2023