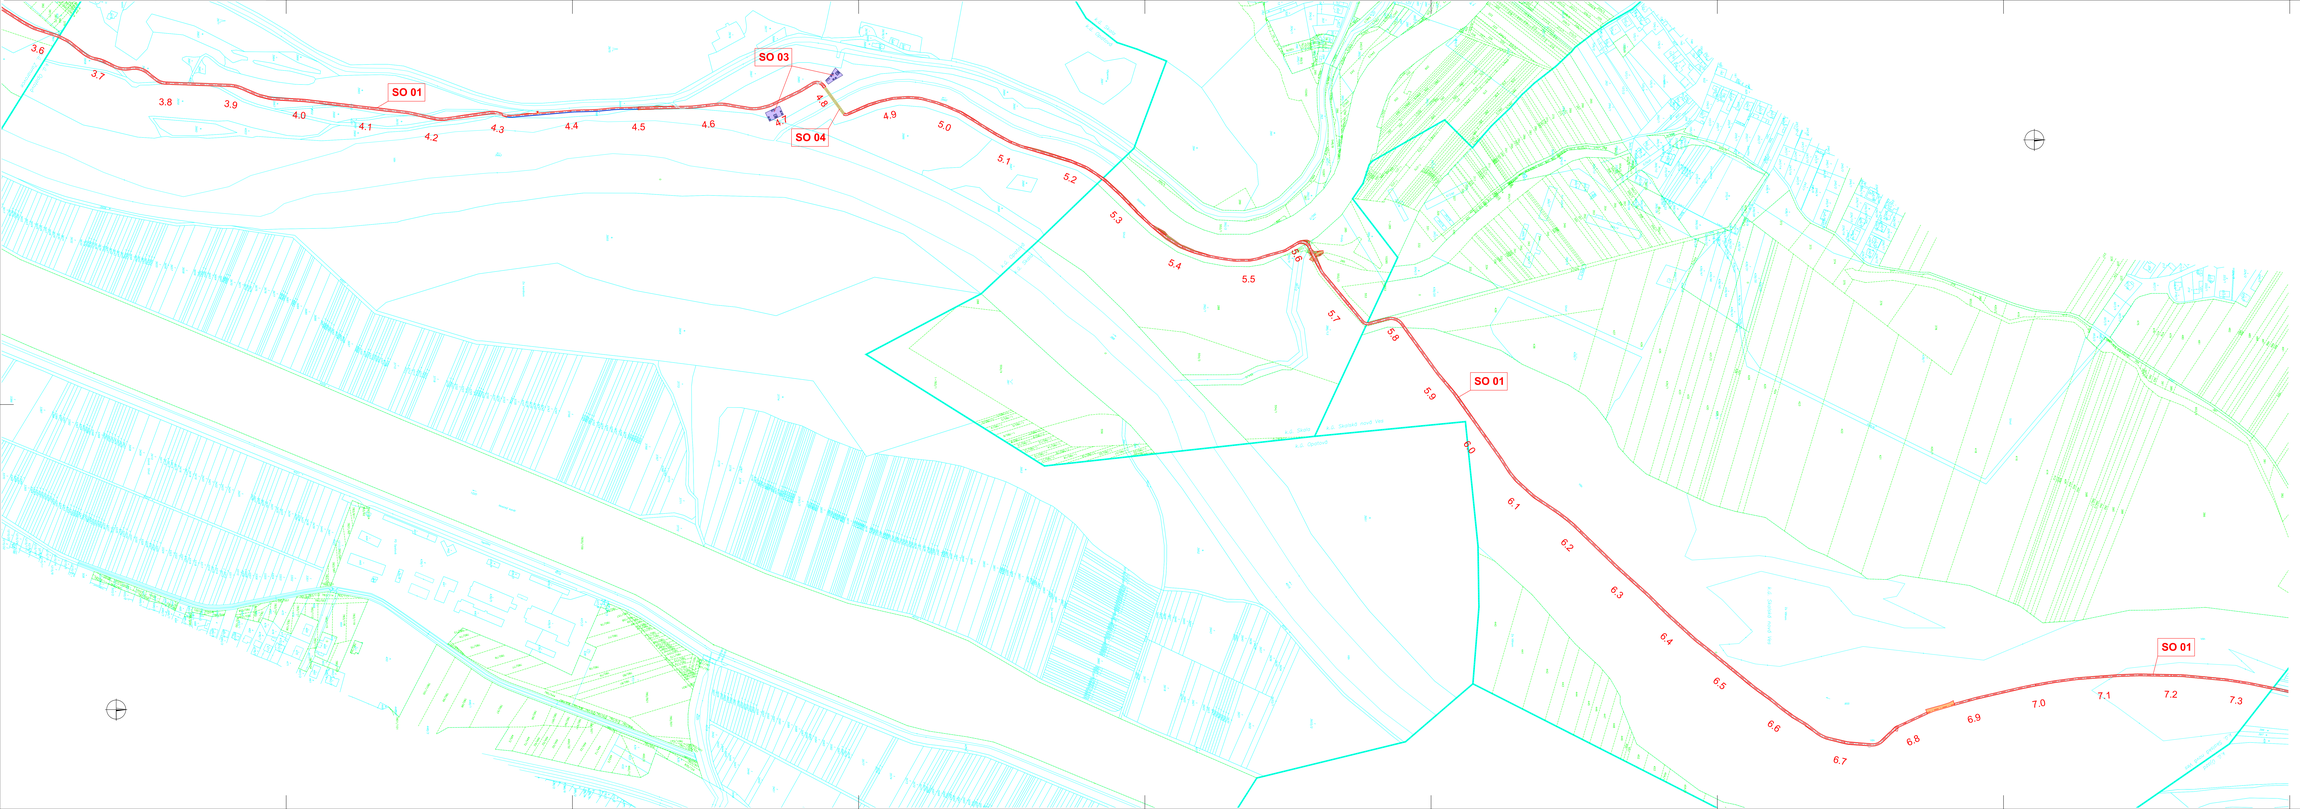

LEGENDA:

- hranica parcely C-KN
- hranica parcely E-KN
- SO 01 Cyklotrasa
- SO 01 Cyklotrasa - gabiónový oporný múr
- SO 02 Oprava vozovky
- SO 03 Oddychová zóna
- SO 04 Lávka cez potok Súčanka
- SO 05 Lávka cez Váru
- SO 06 Úprava výustného objektu
- SO 08 Osvetlenie cyklotrasy

OBJEKTOVÁ SKLADBA:

SO 01 Cyklotrasa
SO 02 Oprava vozovky cyklotrasy v katastri Nemšová
SO 03 Oddychová zóna
SO 04 Lávka cez potok Súčanka v km 4,810
SO 05 Lávka cez Váru v km 11,014
SO 06 Úprava výustného objektu v km 0,512 a v km 11,289
SO 07 Sadové úpravy
SO 08 Osvetlenie cyklotrasy

POPIS ZMIEN	VYKONAL	POZPIS	SCHVÁLIL	POZPIS	DÁTUM	INDEX

	MENO	POZPIS	PROJEKTANT	
VYPRACOVAL	MÁRIO KÖWES		MAGNÉ PROJEKTY s.r.o. MLÉTOCKA 23 821 08 BRATISLAVA	
ZODP. PROJEKTANT	ING. ALOJZ VOGANSKÝ			
HL. INŽ. PROJEKTU	ING. ALŽBETA KRAMBEROVÁ			
INVESTOR	TRENČIANSKY SAMOSPRÁVNY KRAJ K DOLINE 1, ESANO 7262/3A 911 01 TRENČÍN		P. ČÍSLO ZAKÁZKY	C-2-2
			FORMÁT	Iné
			DÁTUM	01/2017
			STUPEŇ PD	DSP+DRS
			ČÍSLO ZÁKAZKY	080-661-BP
MIESTO STAVBY	TRENČÍN, ZAMARSKÉ, SKALKA NAD VÁROM, TRENČIANSKA TEPLÁ, NEMŠOVÁ		ČasŤ	DOPRAVNÁ
STAVBA	NA BICYKLI PO STOPÁCH HISTÓRIE - CYKLOTRASA V ÚDEROI NEMŠOVÁ - TRENČÍN		ARCHIVNE ČÍSLO	BP 30-3-34252
ČISL. PD	C-2 CELKOVÁ SITUÁCIA STAVBY			
ČasŤ PD			Mierka 1:2000	Revízia / C stupe
NÁZOV VÝKRESU	CELKOVÁ SITUÁCIA STAVBY v k.ú. Opatovce, Skala, Skalská Nová Ves, Trenčianska Teplá			

Všetky práva na túto technickú dokumentáciu, patria výhradne spoločnosti Magné projekty, s.r.o. Tiež technická dokumentácia nesmie byť kopírovaná, rozmnožovaná alebo iným spôsobom prístupovaná tretím osobám bez výslovného súhlasu vlastníka.