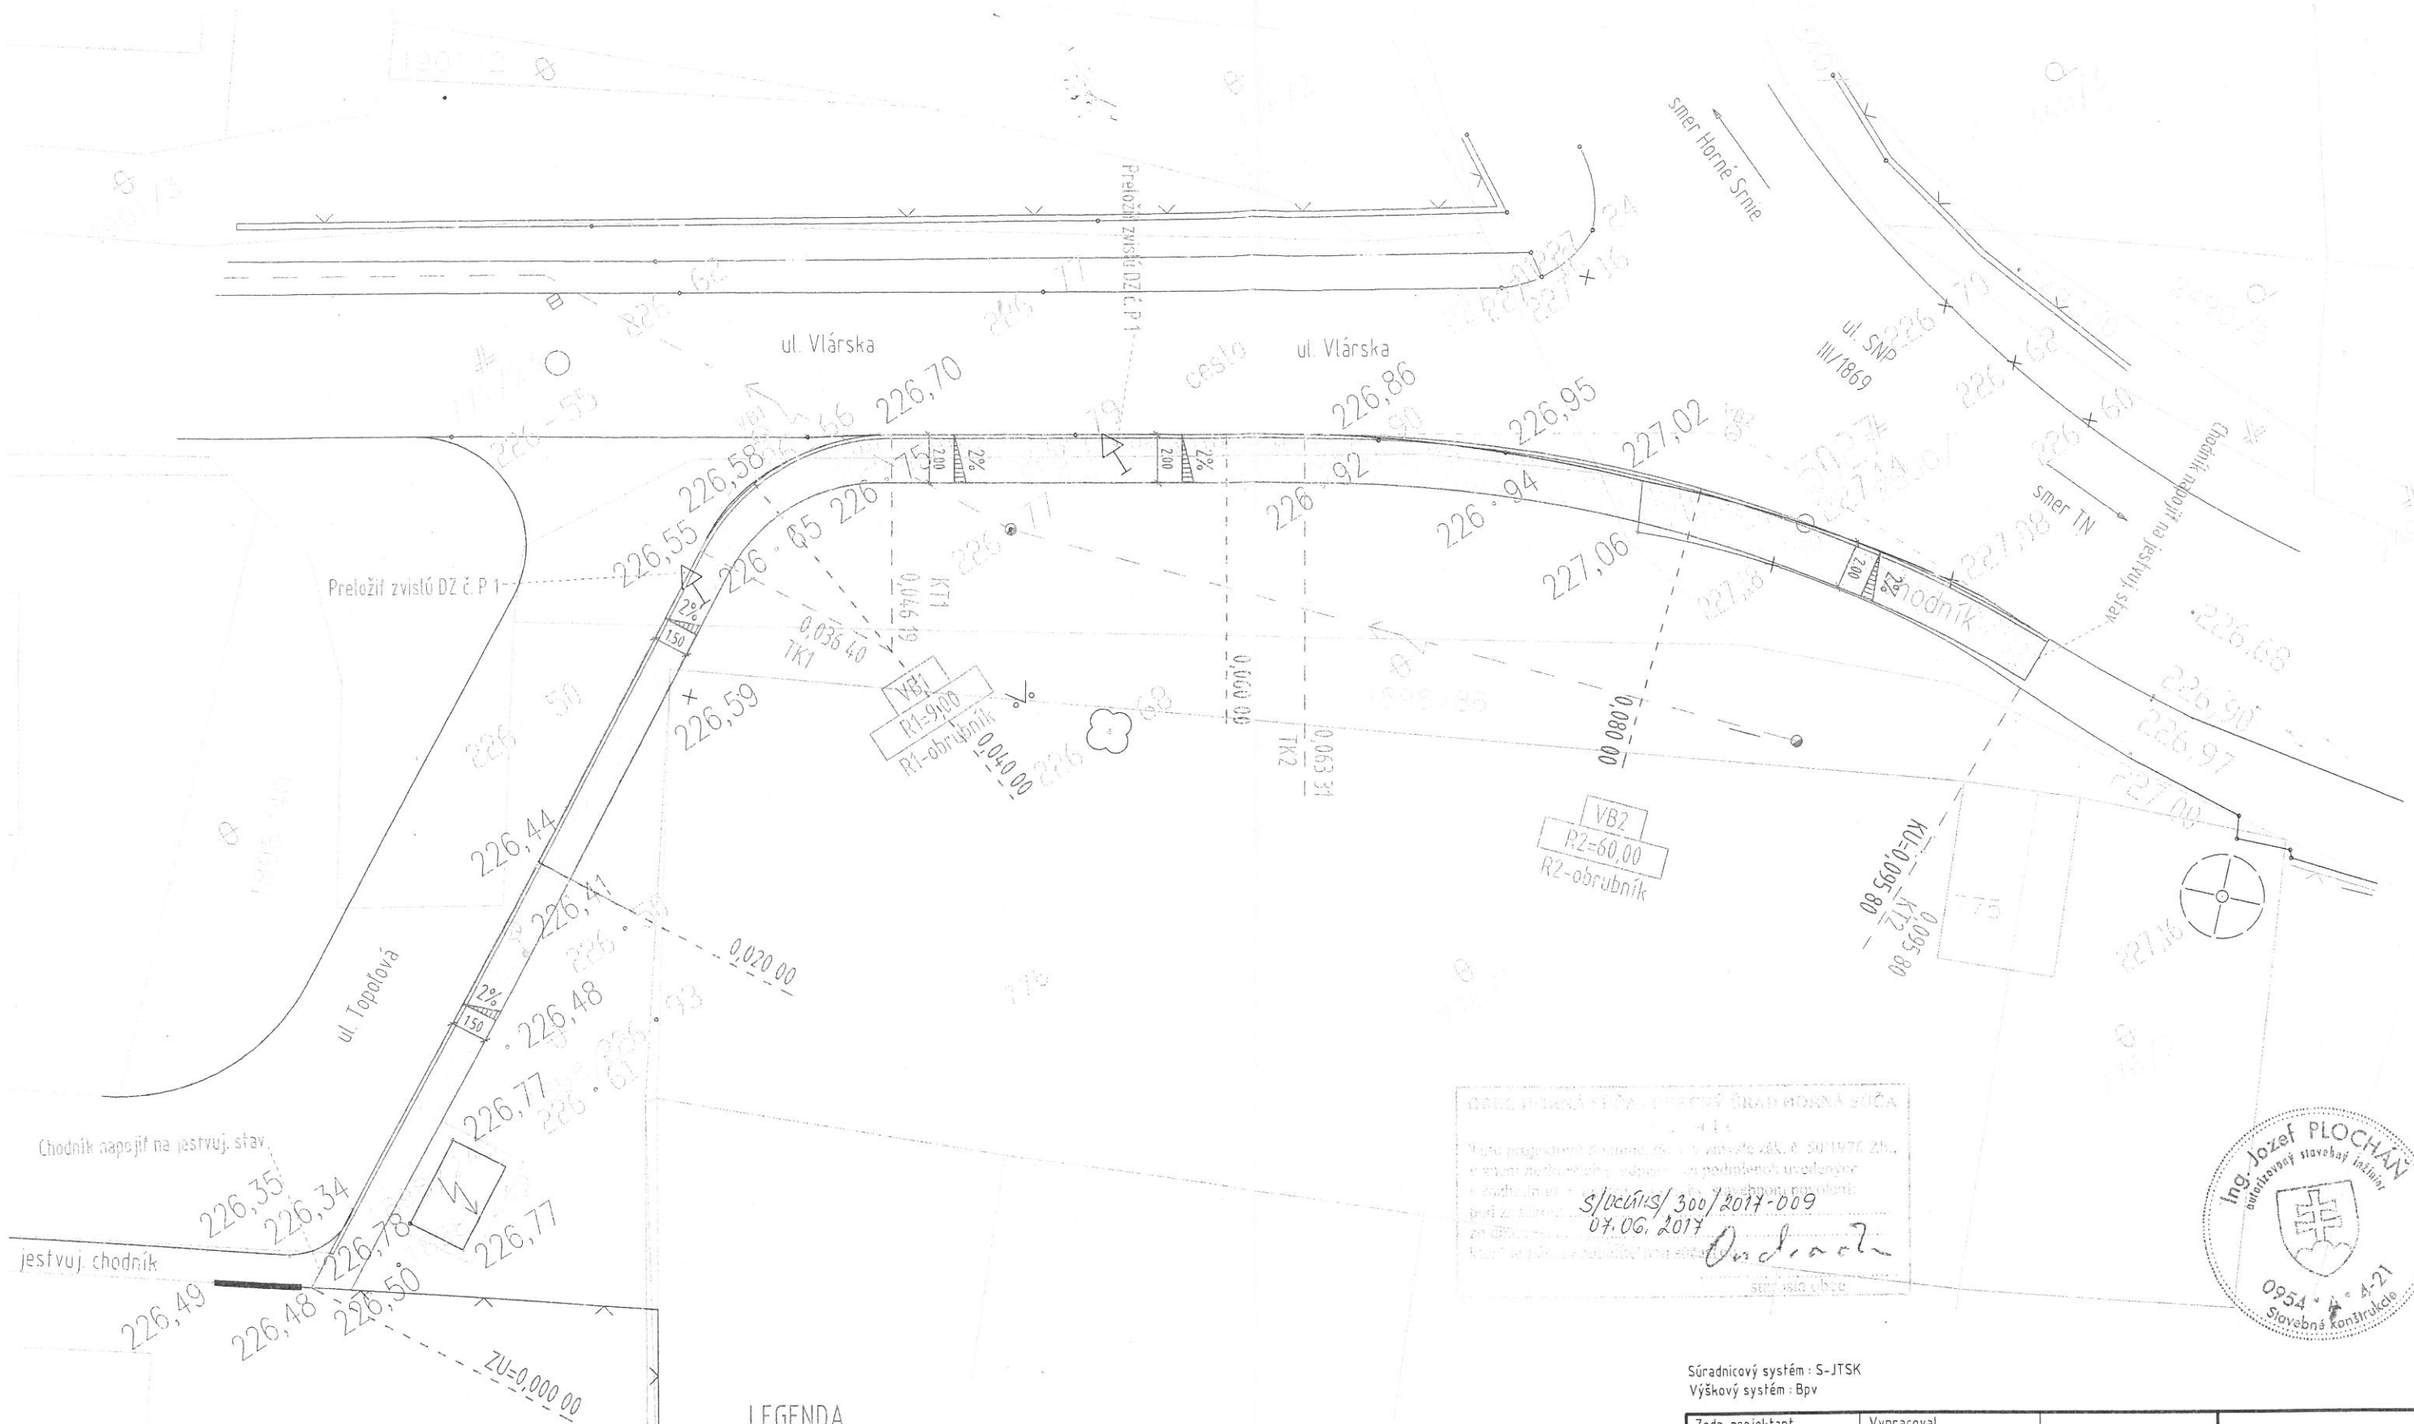

LEGENDA

- Chodník - asfaltový betón, hr. 300mm
- Cestný betón. obrubník 15/26/100 - uložený na stojato
- Parkový betón. obrubník 5/20/100
- PRED ZAHÁJENÍM VÝKOPOVÝCH PRÁC VYTÝČIŤ VŠETKY PODZEMNÉ INŽINIERSKE SIETE !!!

Súradnicový systém : S-JTSK
Výškový systém : Bpv

Zodp. projektant	Vypracoval	
Ing.Plocháň	Ing.Matečný	
Miesto:	Nemšová	
Investor:	Mesto Nemšová	
Akcia:	Chodník IBV Vlárska - vstup	
Názov:	Situácia	

PROmat TN s.r.o.
Matice slovenskej 447/56
911 05 Trenčín

Stupeň dok.	DSP
Dátum:	01/2017
Mierka: 1:250	Por. č.v. 1