

## DENDROLOGICKÝ PRIESKUM - INVENTARIZÁCIA DREVÍN:

- HRANICA RIEŠENÉHO ÚZEMIA
- NEEEXISTUJÚCE DREVINY - VYRÚBANÉ
- + SADOVNÍCKA HODNOTA 3 - STROMY
- + SADOVNÍCKA HODNOTA 3 - KRY
- + SADOVNÍCKA HODNOTA 4 - STROMY
- HODNOTENÉ STROMY A KRY V KOLÍZI S NAVRHOVANÝM STAVEBNÝM RIEŠENÍM

### ZOZNAM VŠETKÝCH HODNOTENÝCH DREVÍN:

#### STROMY

- 1 Thuja orientalis - tuja východná
- 2 Betula pendula - breza previsnutá
- 3 Picea abies - smrek obyčajný
- 4 Picea abies - smrek obyčajný
- 5 Betula pendula - breza previsnutá
- 6 Pinus nigra - borovica čierna
- 7 neurčený listnatý strom
- 8 Picea pungens 'Glauca' - smrek pichľavý
- 9 Tilia cordata - lipa malolistá
- 10 Picea abies - smrek obyčajný
- 11 Picea abies - smrek obyčajný
- 12 Prunus serrulata - čerešňa pílkatá

#### KRY

- K1 Forsythia x intermedia - zlatovka prostredná
- K2 Spiraea x vanhouttei - tavalník van Houtteho
- K3 Syringa vulgaris - orgován obyčajný
- K4 Spiraea x vanhouttei - tavalník van Houtteho
- K5 Spiraea x vanhouttei - tavalník van Houtteho
- K6 Syringa vulgaris - orgován obyčajný
- K7 Syringa vulgaris - orgován obyčajný
- K8 Thuja orientalis - tuja východná
- K9 Spiraea x vanhouttei - tavalník van Houtteho
- K10 Syringa vulgaris - orgován obyčajný
- K11 Forsythia x intermedia - zlatovka prostredná
- K12 Spiraea x vanhouttei - tavalník van Houtteho
- K13 Syringa vulgaris - orgován obyčajný
- K14 Syringa vulgaris - orgován obyčajný
- K15 Spiraea x vanhouttei - tavalník van Houtteho
- K16 Forsythia x intermedia - zlatovka prostredná
- K17 Spiraea x vanhouttei - tavalník van Houtteho
- K18 Syringa vulgaris - orgován obyčajný
- K19 Syringa vulgaris - orgován obyčajný
- K20 Juniperus communis - borievka obyčajná
- K21 Viburnum opulus - kalina obyčajná
- ŽP1 zmiešaná výsadba  
Forsythia x intermedia - zlatovka prostredná  
Ligustrum vulgare - zob vtáči  
Spiraea x vanhouttei - tavalník van Houtteho  
Potentilla fruticosa - nátržnik krovitý  
Hibiscus syriacus - ibišek sýrsky
- ŽP2 zmiešaná výsadba  
Weigelia japonica - vajgelia japonská  
Spiraea x vanhouttei - tavalník van Houtteho




VÝŠKOVÝ SYSTÉM: BPV  
SÚRADNICOVÝ SYSTÉM: JTSK



AUTOR PROJEKTU:	ZODP. PROJEKTANT:	VYPRACOVAL:
ING. EVA WERNEROVÁ	ING. EVA WERNEROVÁ	ING. ZUZANA ISTENÍKOVÁ
		ING. DÁVID GREGA
SPOLUPRÁCA:		
INVESTOR:	MESTO TRENČÍN, MIEROVÉ NÁMESTIE č.2, 911 64 TRENČÍN	
STAVBA:	DENDROLOGICKÝ PRIESKUM - INVENTARIZÁCIA DREVÍN územie na ul. Generála Svobodu (č. 3 - 13) parc. č.: 2180/5, k. ú. Trenčín, obec Trenčín, okres Trenčín	
MIESTO:	VÝKRES Č.:	
OBSAH VÝKRESU : CELKOVÁ SITUÁCIA	<b>1</b>	

AWE ATELIER s r.o.		
Pribinova 1724/2, 921 01 Piešťany tel./fax: +421 32 779 4574 e-mail: awe@aweatelier.sk		
ZÁKAZKA ČÍSLO :		
DÁTUM	9/2017	PARÉ Č.:
STUPEŇ	podkladový materiál	<b>6</b>
FORMÁT	4 x A4	
MIERKA	1:300	

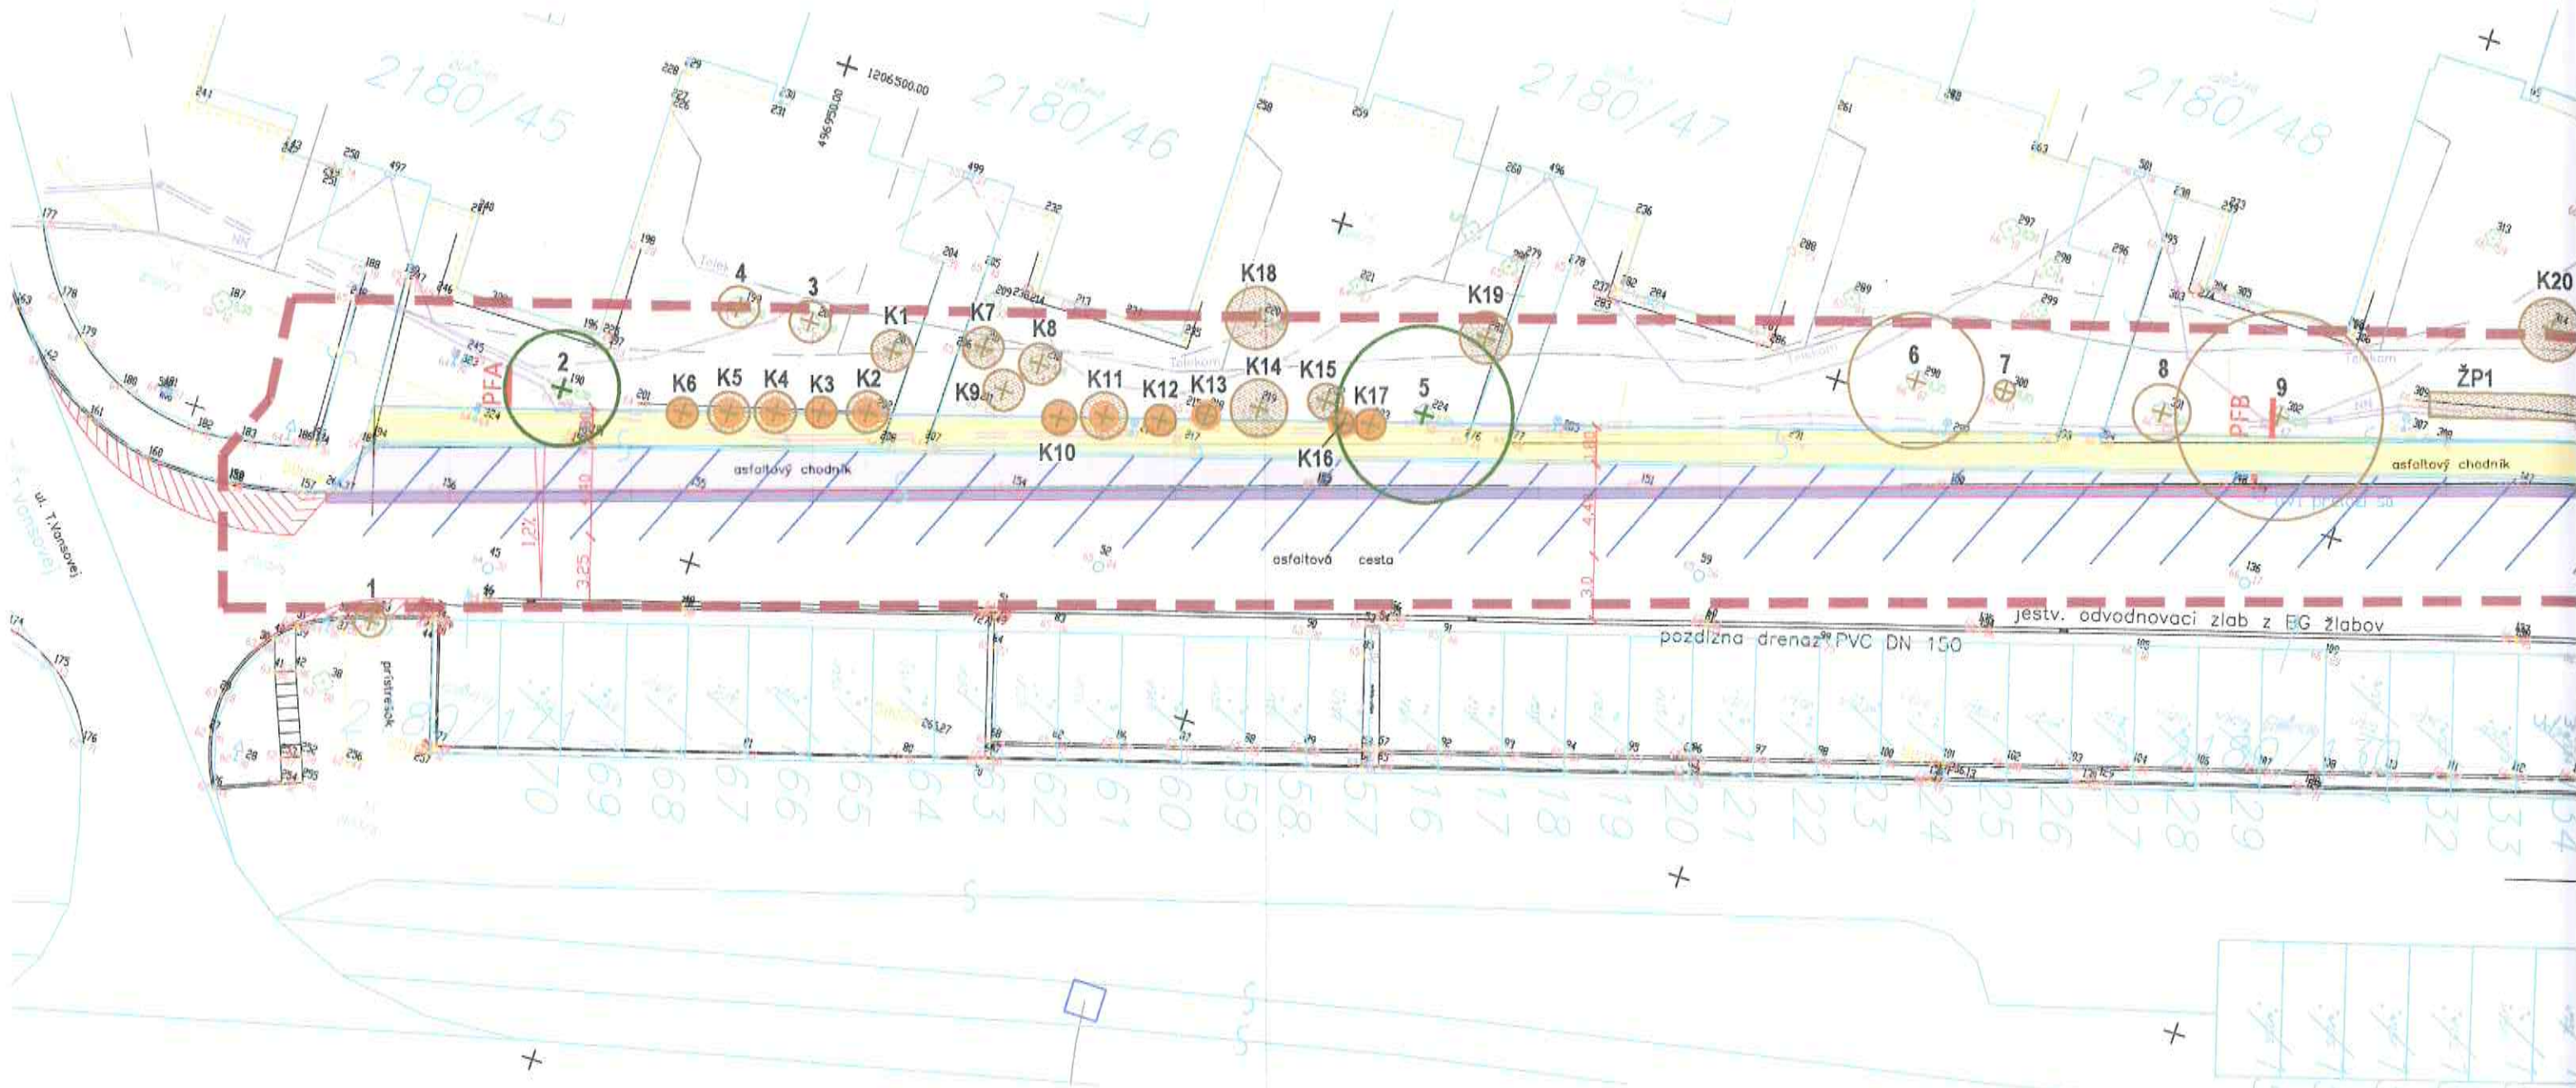

**LEGENDA**

- |   |                            |   |  |
|---|----------------------------|---|--|
| × | PODROBNÝ BOD               | ▲ | OSTATNÁ PLOCHA   |
| ⊙ | JEDNOTLIVÝ STROM           | • | BUDOVA MUROVANÁ  |
| ⊕ | KRIK                       | — | ŽIVÝ PLOT  |
| ↑ | DOPRAVNÁ ZNAČKA            | — | ZÁBRADLIE  |
| × | UZÁVER PLYNOVODU           | — | KANALIZÁCIA PODZ. NEOVER.  |
| • | VPUSŤ                      | — | SILNOPRÚD NN PODZ. OVER.   |
| † | SVIETIDLO NA STOŽIARI      | — | SILNOPRÚD VN PODZ. OVER.   |
| ◻ | ROZDEĽOVACIA SKRIŇA        | — | SILNOPRÚD VO PODZ. NEOVER.                                       |
| ◻ | ŠACHTA BEZ ROZLIŠENIA      | — | STAV PODĽA REGISTRA C - KN                                       |
| ◊ | KANALIZAČNÁ ŠACHTA         | ■ | ASFALT 125 M <sup>2</sup> / NOVÁ KONŠTR. VOZOVKY /               |
| × | PARK                       | ■ | ASFALT 5,5 M <sup>2</sup> / ROZŠIENIE VOZOVKY /                  |
| d | DVOR + OSTAT. STAV. PLOCHA | ■ | ASFALT 50 M <sup>2</sup> / NOVÝ KRYT VOZOVKY /                   |
| # | CESTA + KOMUNIKÁCIA        | ■ | BET. DLAŽBA 81,2 M <sup>2</sup> + 6,5 M <sup>2</sup> / CHODNÍK / |

