



TYPICKÝ PRIEČNY PROFIL V
KM 0,079 15 –
KM 0,172 45

PLATÍ PRE SO 200  
 M 1 : 50

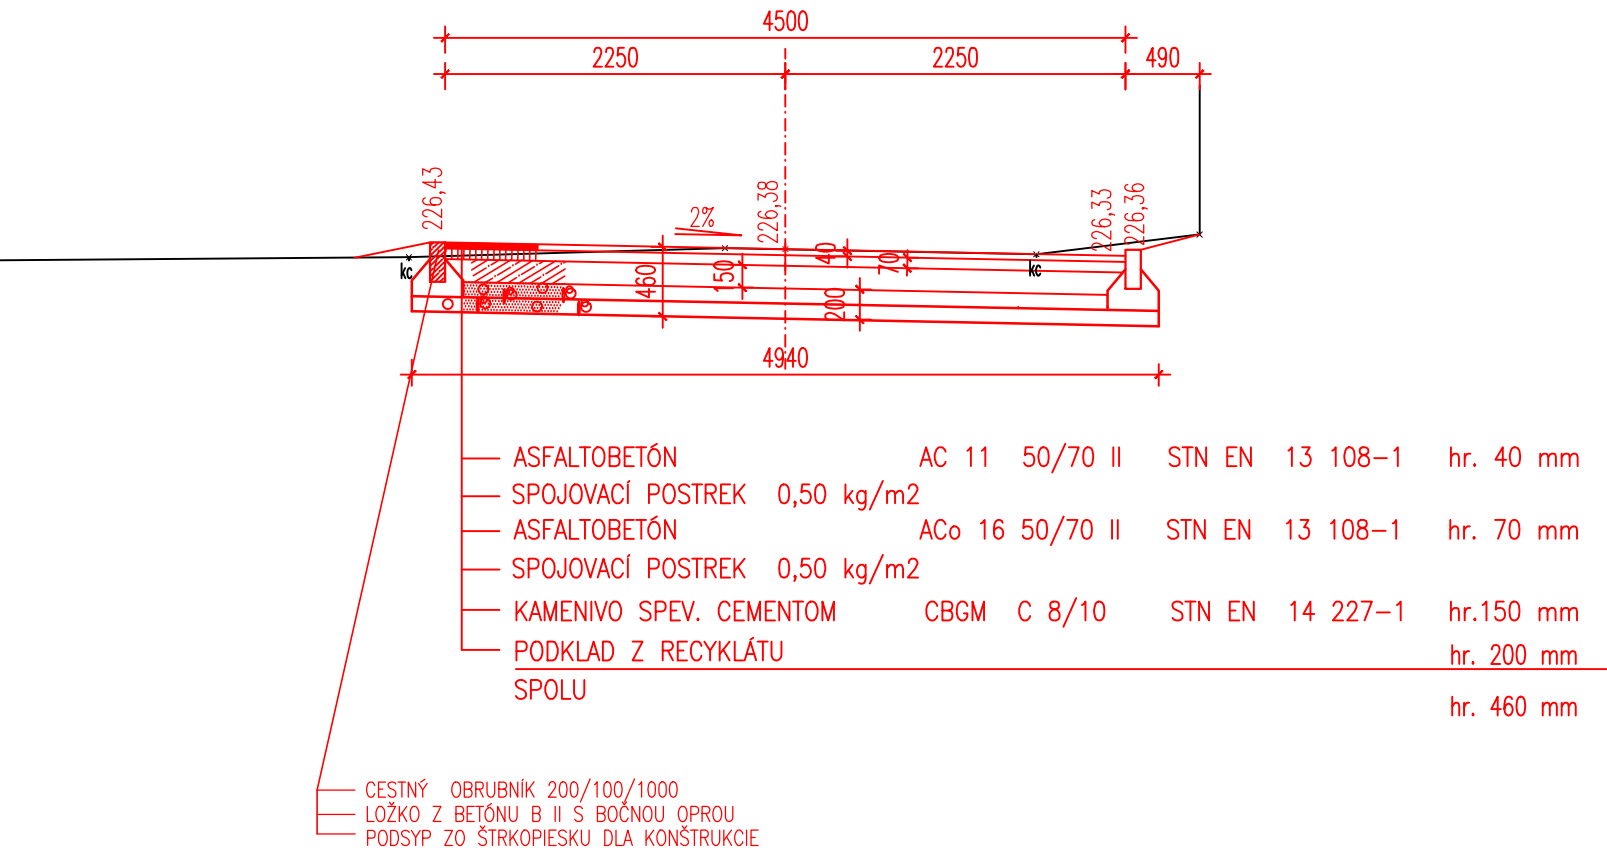


TYPICKÝ PRIEČNY PROFIL V
KM 0,000 00 –
KM 0,079 15

PLATÍ PRE SO 200  
 M 1 : 50

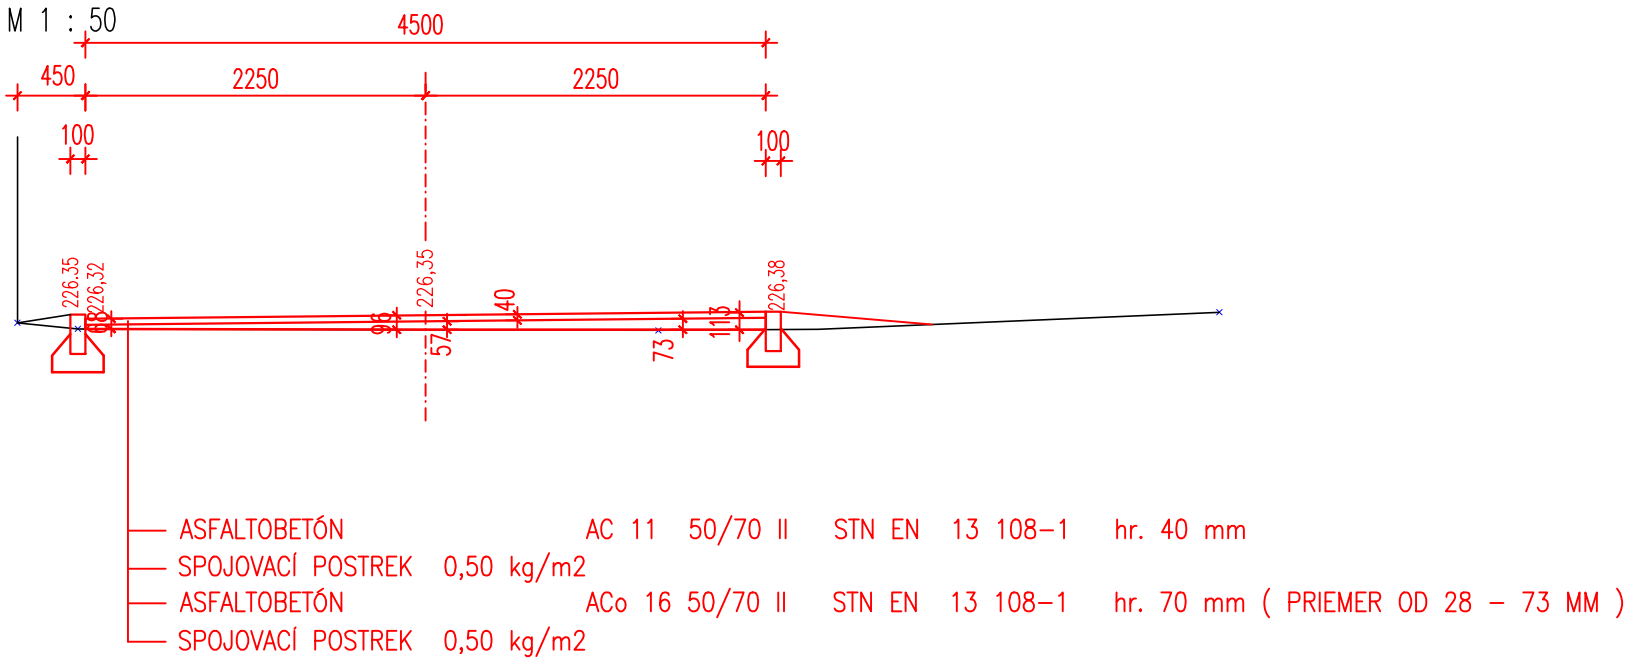

NÁVRH OPRAVY SO 202

M 1 : 10

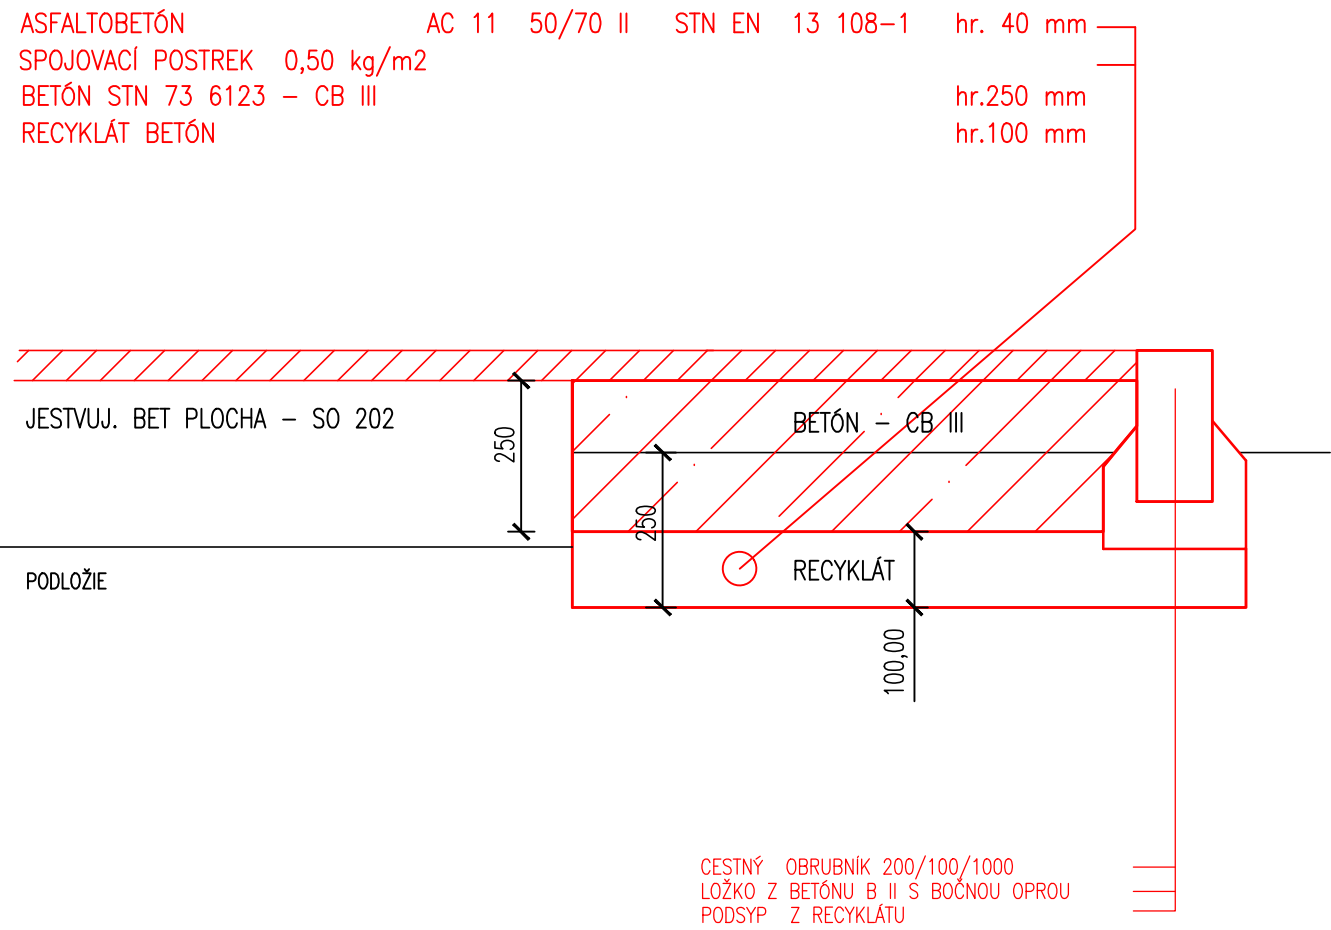

PLATÍ PRE SO 201 – PARKOVISKO – KRYT VEGETAČNÝ

VZOROVÝ PRIEČNY REZ NAVRHOVANÝM PARKOVISKOM – VEGA PREFABRIKÁTY  
 SKLADBA – VIĎ TECHNICKÚ SPRÁVU



POZNÁMKA :

PRE USPORIADANIE SO 201 – PARKOVISKO – KRYT VEGETAČNÝ – VIĎ PF 8

<div> <div>PRODOS</div> <div>PROJEKTOVANIE DOPRAVNÝCH STAVIEB</div> <div>ING.DUŠAN DUVAČ</div> <div>914 41 Nemšová, Karpatská 1</div> <div>tel.: 0911 517 245</div> </div>			
Zod. projektant :	Vypracoval :	Kreslil :	Kontroloval :
Ing.Dušan Duvač	Ing. Dušan Duvač		
VÚC : Trenčín	OÚ : Trenčín	MsÚ : Nemšová	Formát : 5 A4
Investor : MESTO Nemšová, Ul. Janka Palu 2/3, 914 41			Dátum : 08.2019
Stavba : Rekonštrukcia MK Sládkovičova v Nemšovej			Stupeň PD : DSP
SO 200 – Rekonštrukcia miestnej komunikácie			Zák. číslo : 10-08-2019/020-01
			Arch. číslo : 020/08/2019
VZOROVÉ PRIEČNE REZY			Mierka : Výkres číslo :
			1:50 4