


CELKOVÁ SITUÁCIA

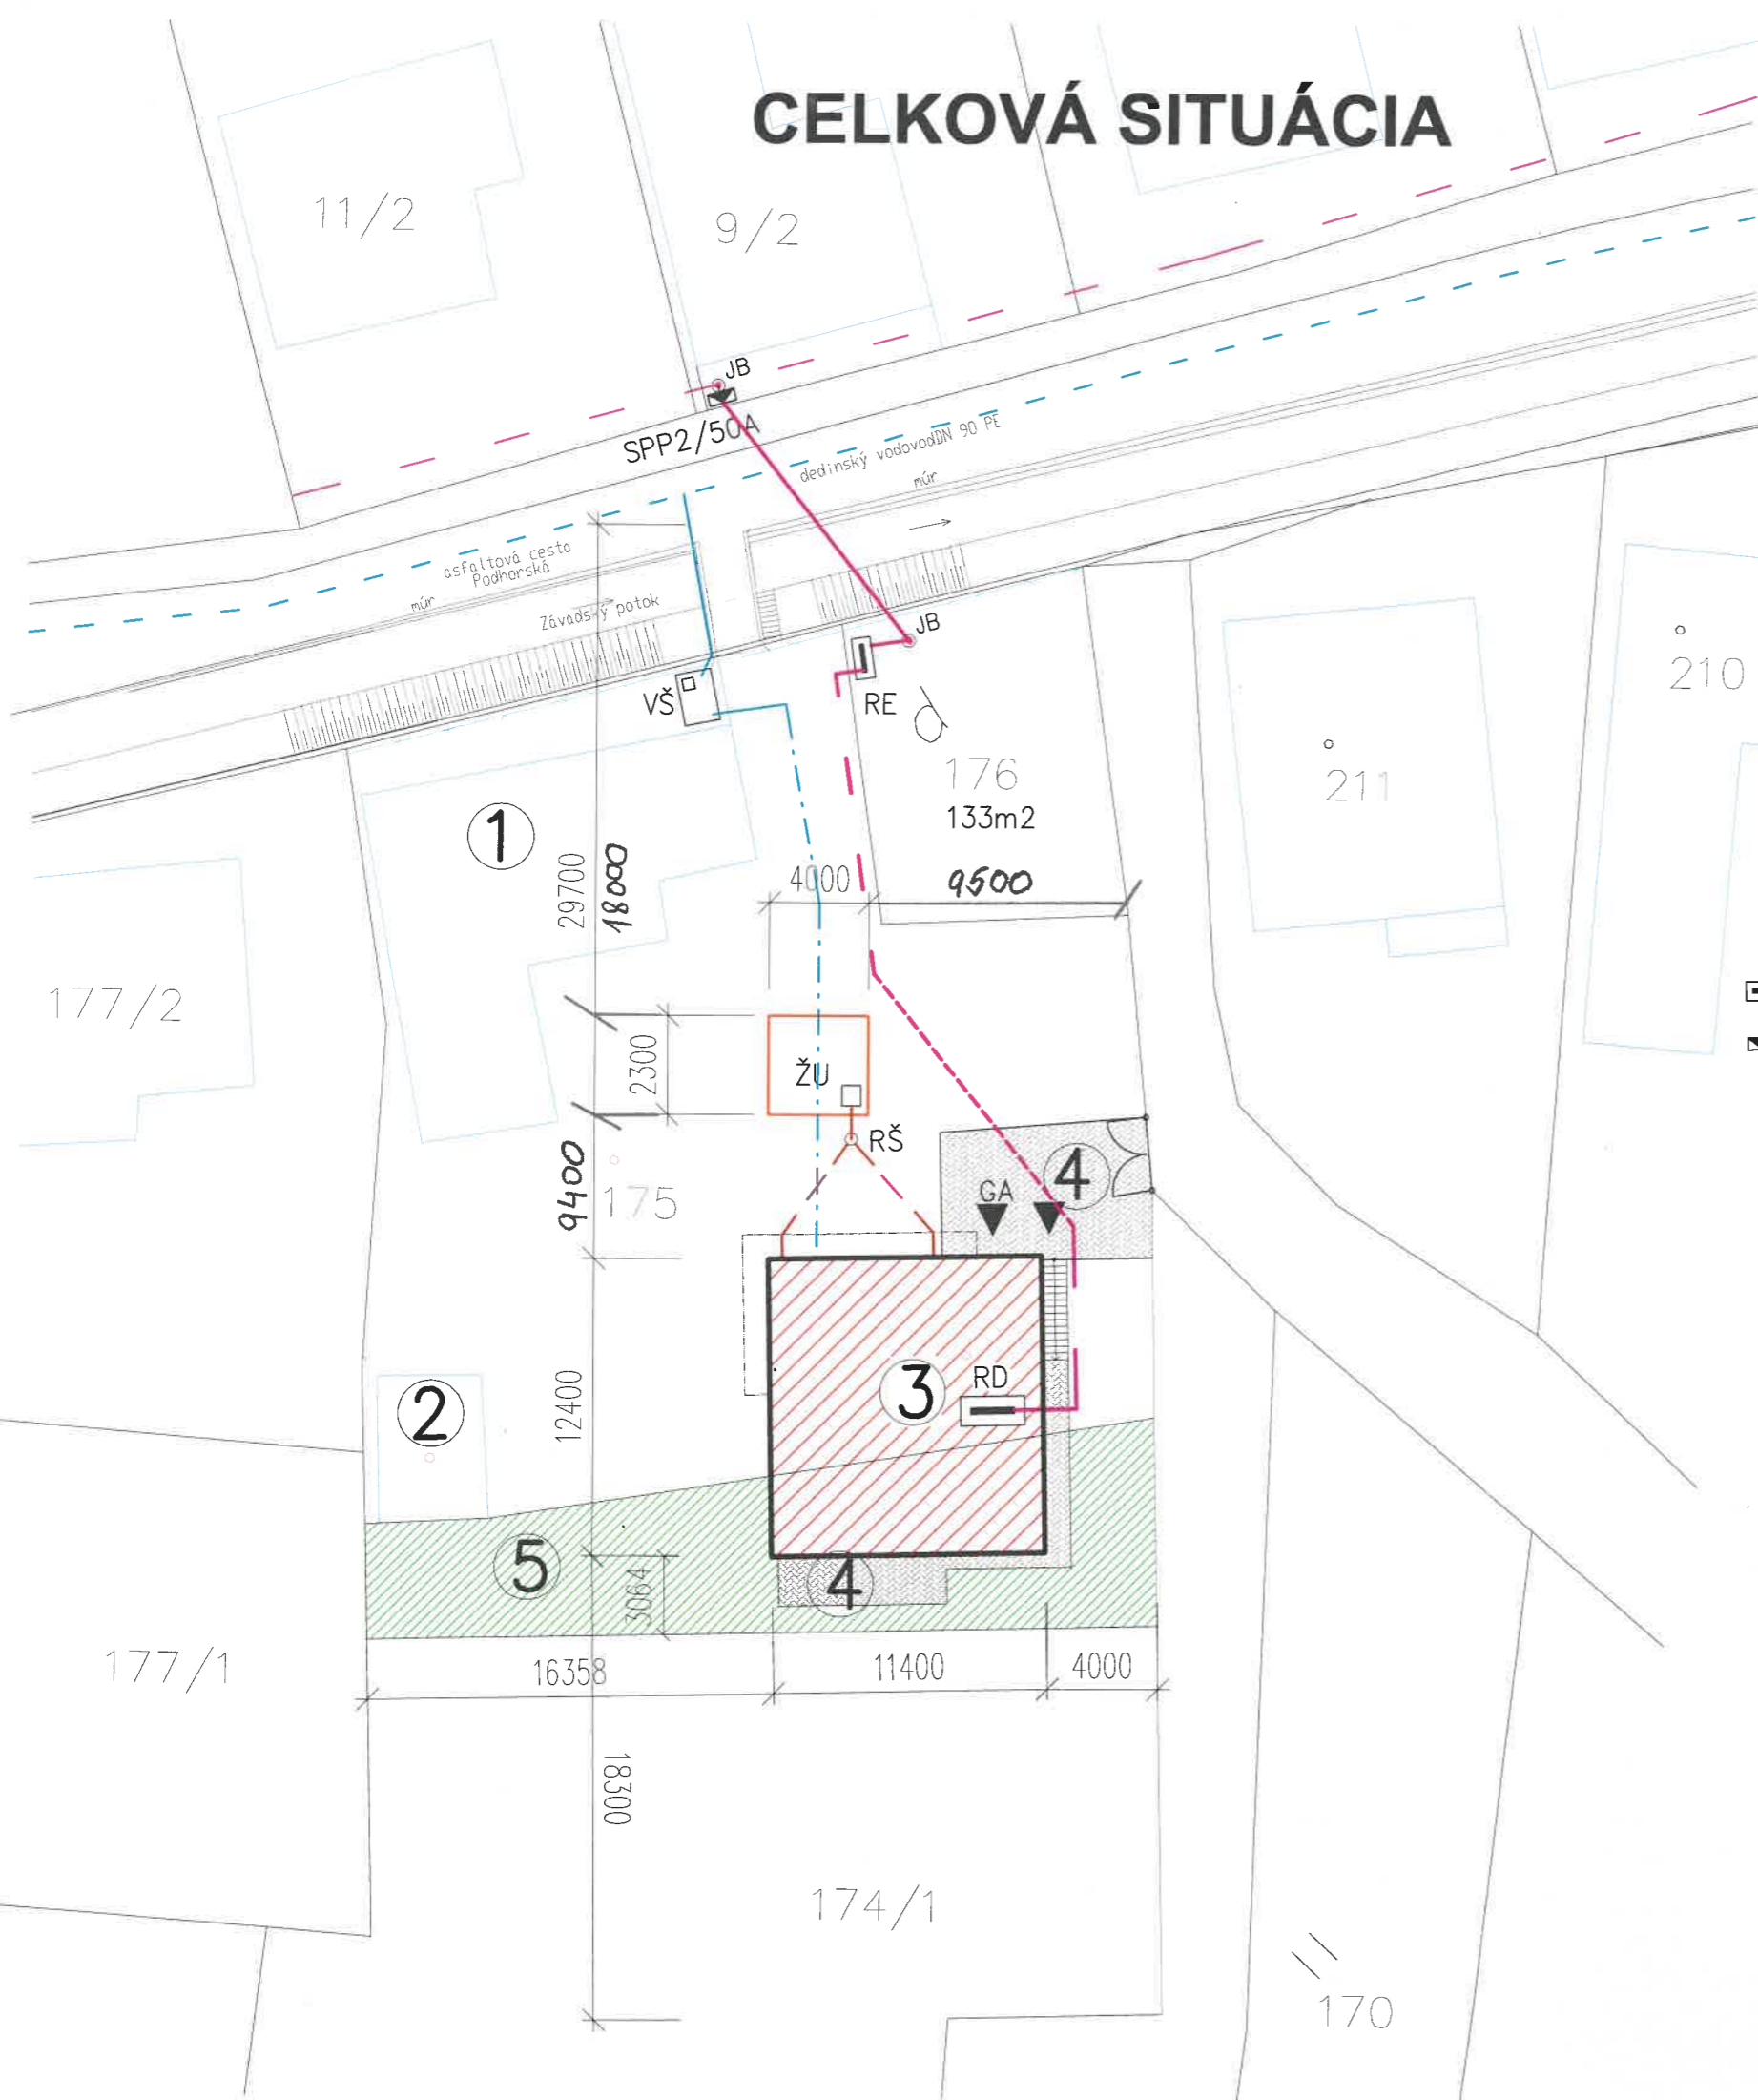

LEGENDA

- ① - JESTVUJÚCI RODINÝ DOM - s.č.1437/13 - plocha - 165m²
- ② - JESTVUJÚCA PIVNICA - 25m²
- ③ - RODINNÝ DOM - NOVOSTAVBA - 141,4m²
- ④ - SPEVNENENÁ PLOCHA - ZÁMK.DLAŽBA 46m²
- TERASA 6,8 x 2,5m - ZÁMK.DLAŽBA 17m²
- ⑤ - PLOCHA NA VYŇATIE Z PF z p.č.174/1 - 320m²
- ▲ Hlavný vstup

JESTVUJÚCE PRÍPOJKY

- Jestvujuca vodovodná prípojka \varnothing 32x3,0 PE
- JB - STLP ELEKTR.VZDUŠNÉHO VEDENIA
- → — vzdušné vedenie NN
- VŠ - VODOMERNÁ ŠACHTA - JESTVUJÚCA

NAVRHOVANÉ PRÍPOJKY

- — — — — el. dom.prípojka vedená v zemi do RD - CYKY-J5x10, CYKY J 5x1,
- — — — — prívod z SPP2 do RE AYKY-J 4x16
- ▭ RE elektromerová skriňa - nová
- ▣ SPP2 prípojková skriňa IP44/20
- — — — — vodovodná prípojka \varnothing 32x3,0 PE
- — — — — kanalizačná prípojka do žumpy - DN 125
- RŠ Revízna šachta Dn 600
- ▭ ŽU - Betónová žumpa - Prefastav Topolčany - 20m³



LEGENDA:

PLOCHA PARCELY \approx 175+176+VPF = 898m²+133m²+320m² = 1351m²
 ZAST.PLOCHY - (EXIST+NÁVRH) 165m²+141,4m²+25m² = 313,4m²
 INDEX ZASTAVANOSTI - 313,4m²/1351m² = 0,23 < 0,30 → VYHOVUJE
 SPEVNENÁ PLOCHA - 46m²+17m² = 63m²
 INDEX ZELENE = 376,4m²/1351m² = 0,72
 INDEX ZELENE - 0,72 > 0,60 → VYHOVUJE

MIESTO STAVBY : Trenčianska Závada
 Investor: Andrej Pavlačka a manž., Podhorská 1438/15 Nemšová

HIP	Zodp. Projektant Ing.Pavol Gálik	Vypracoval Ing.Mierny Peter	1
STAV.ÚRAD : Nemšová		MsÚ : Nemšová	
Investor: Andrej Pavlačka a manž., Podhorská 1438/15 Nemšová			
Stavba: RODINNÝ DOM - NOVOSTAVBA			Dátum 01/2024
1.1 Arch.-stavebné riešenie			Σ Formátov 2 A4
Názov: CELKOVÁ SITUÁCIA			Stupeň projekt SP
			Z. č.
			Mierka 1 : 250
			Por. č.v. 1