


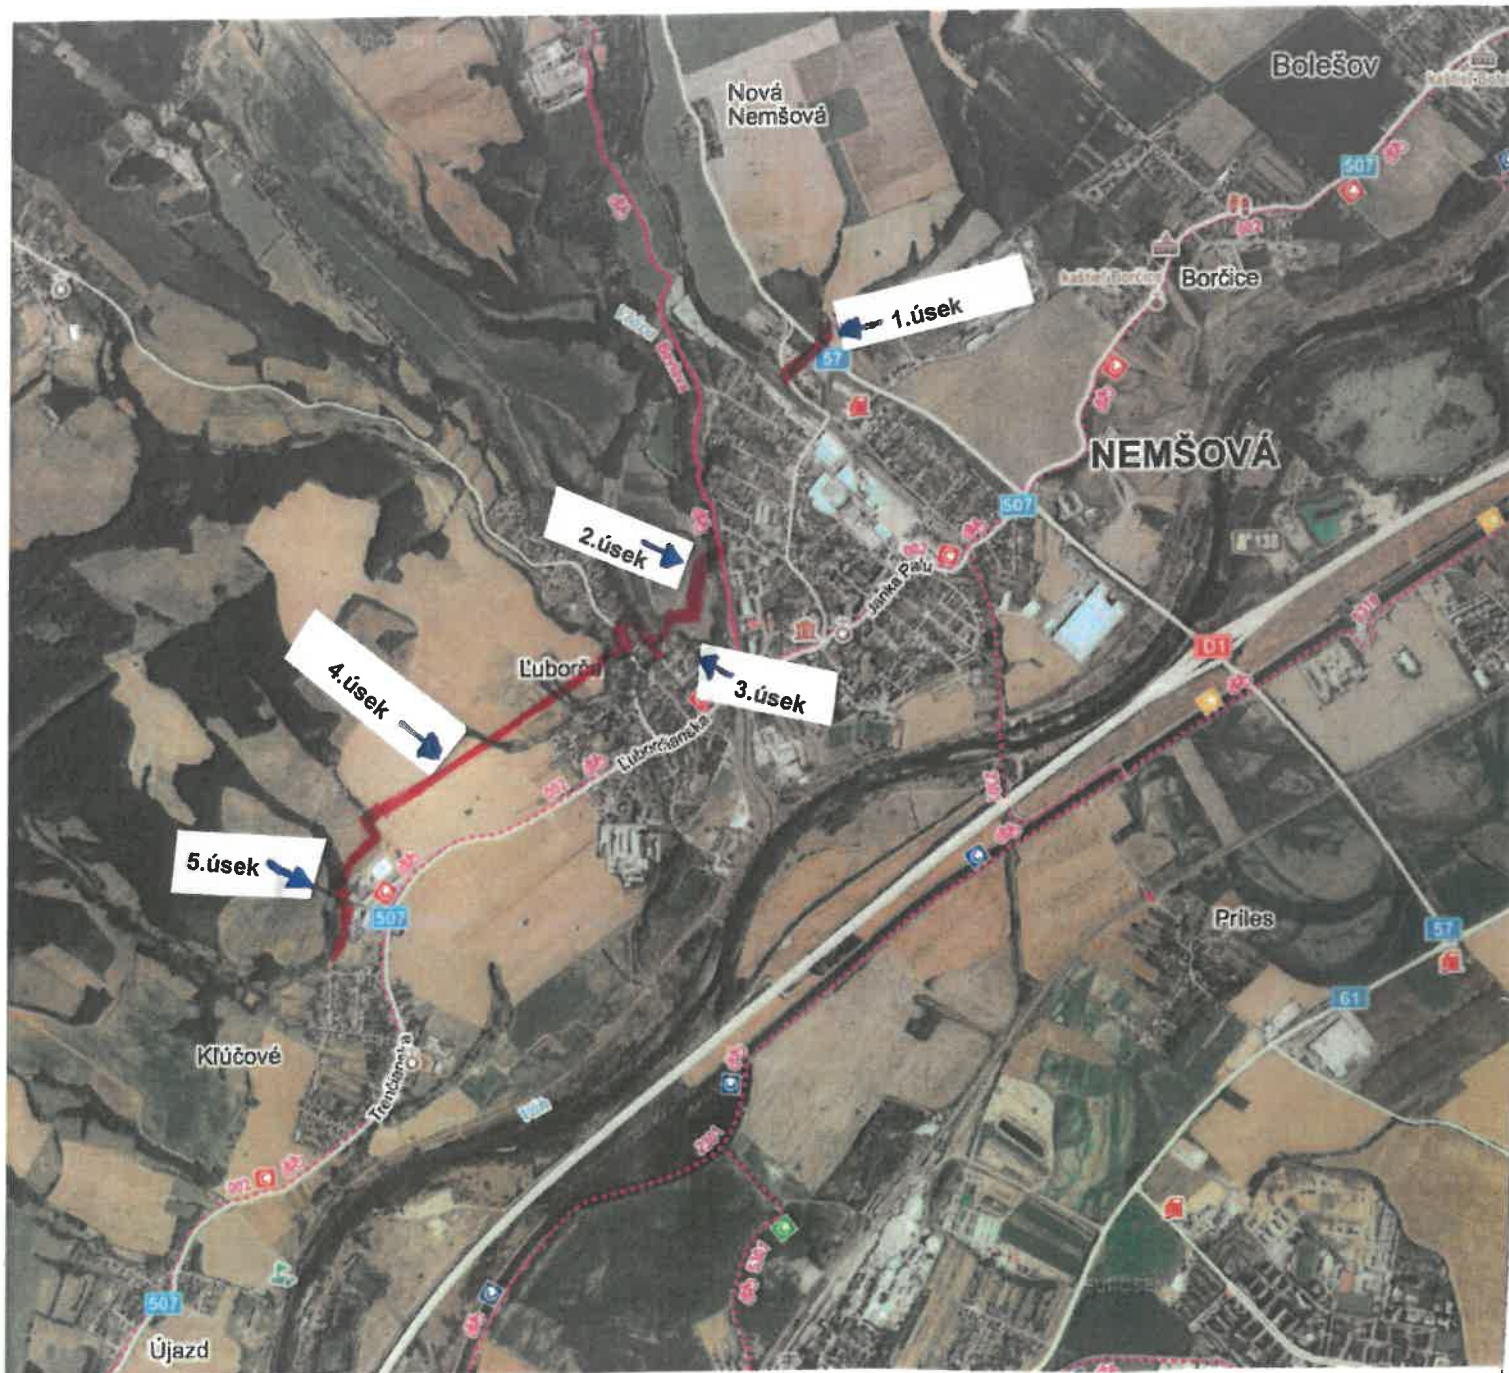

Expert pôrojektov:	Ing. Ján Baránek	
Samostatný projektant:	Vladimír Huljak	
Kraj / Okres / Kataster:	Trenčiansky / Trenčín / k.ú Nemšová	
Investor:	ZÁPADOSLOVENSKÁ DISTRIBUČNÁ a.s.	
Služba:	TN A1 NEMŠOVÁ, LUBORČA 2., VNV, VNK, TS, NNK	
Súbor/Objekt:		
Obsah:	Situácia širších vzťahov	
číslo zákazky:	Dátum:	Revízia:
L13.0758.19.0001	09/2024	00
Mierka:	Formát:	Stupeň:
	A4	
Sada č.	Výkres č.	
	1	

Vypracoval: **ZÁPADOSLOVENSKÁ DISTRIBUČNÁ**
Čulenova 6
816 47 BRATISLAVA
tel: 02/5061 3146
mob: 0908 726 575
e-mail: vladimír.huljak@zsd.sk

