


NEMŠOVÁ

ÚZEMNÝ PLÁN MESTA - ZMENY A DOPLNKY Č.3 NÁVRH

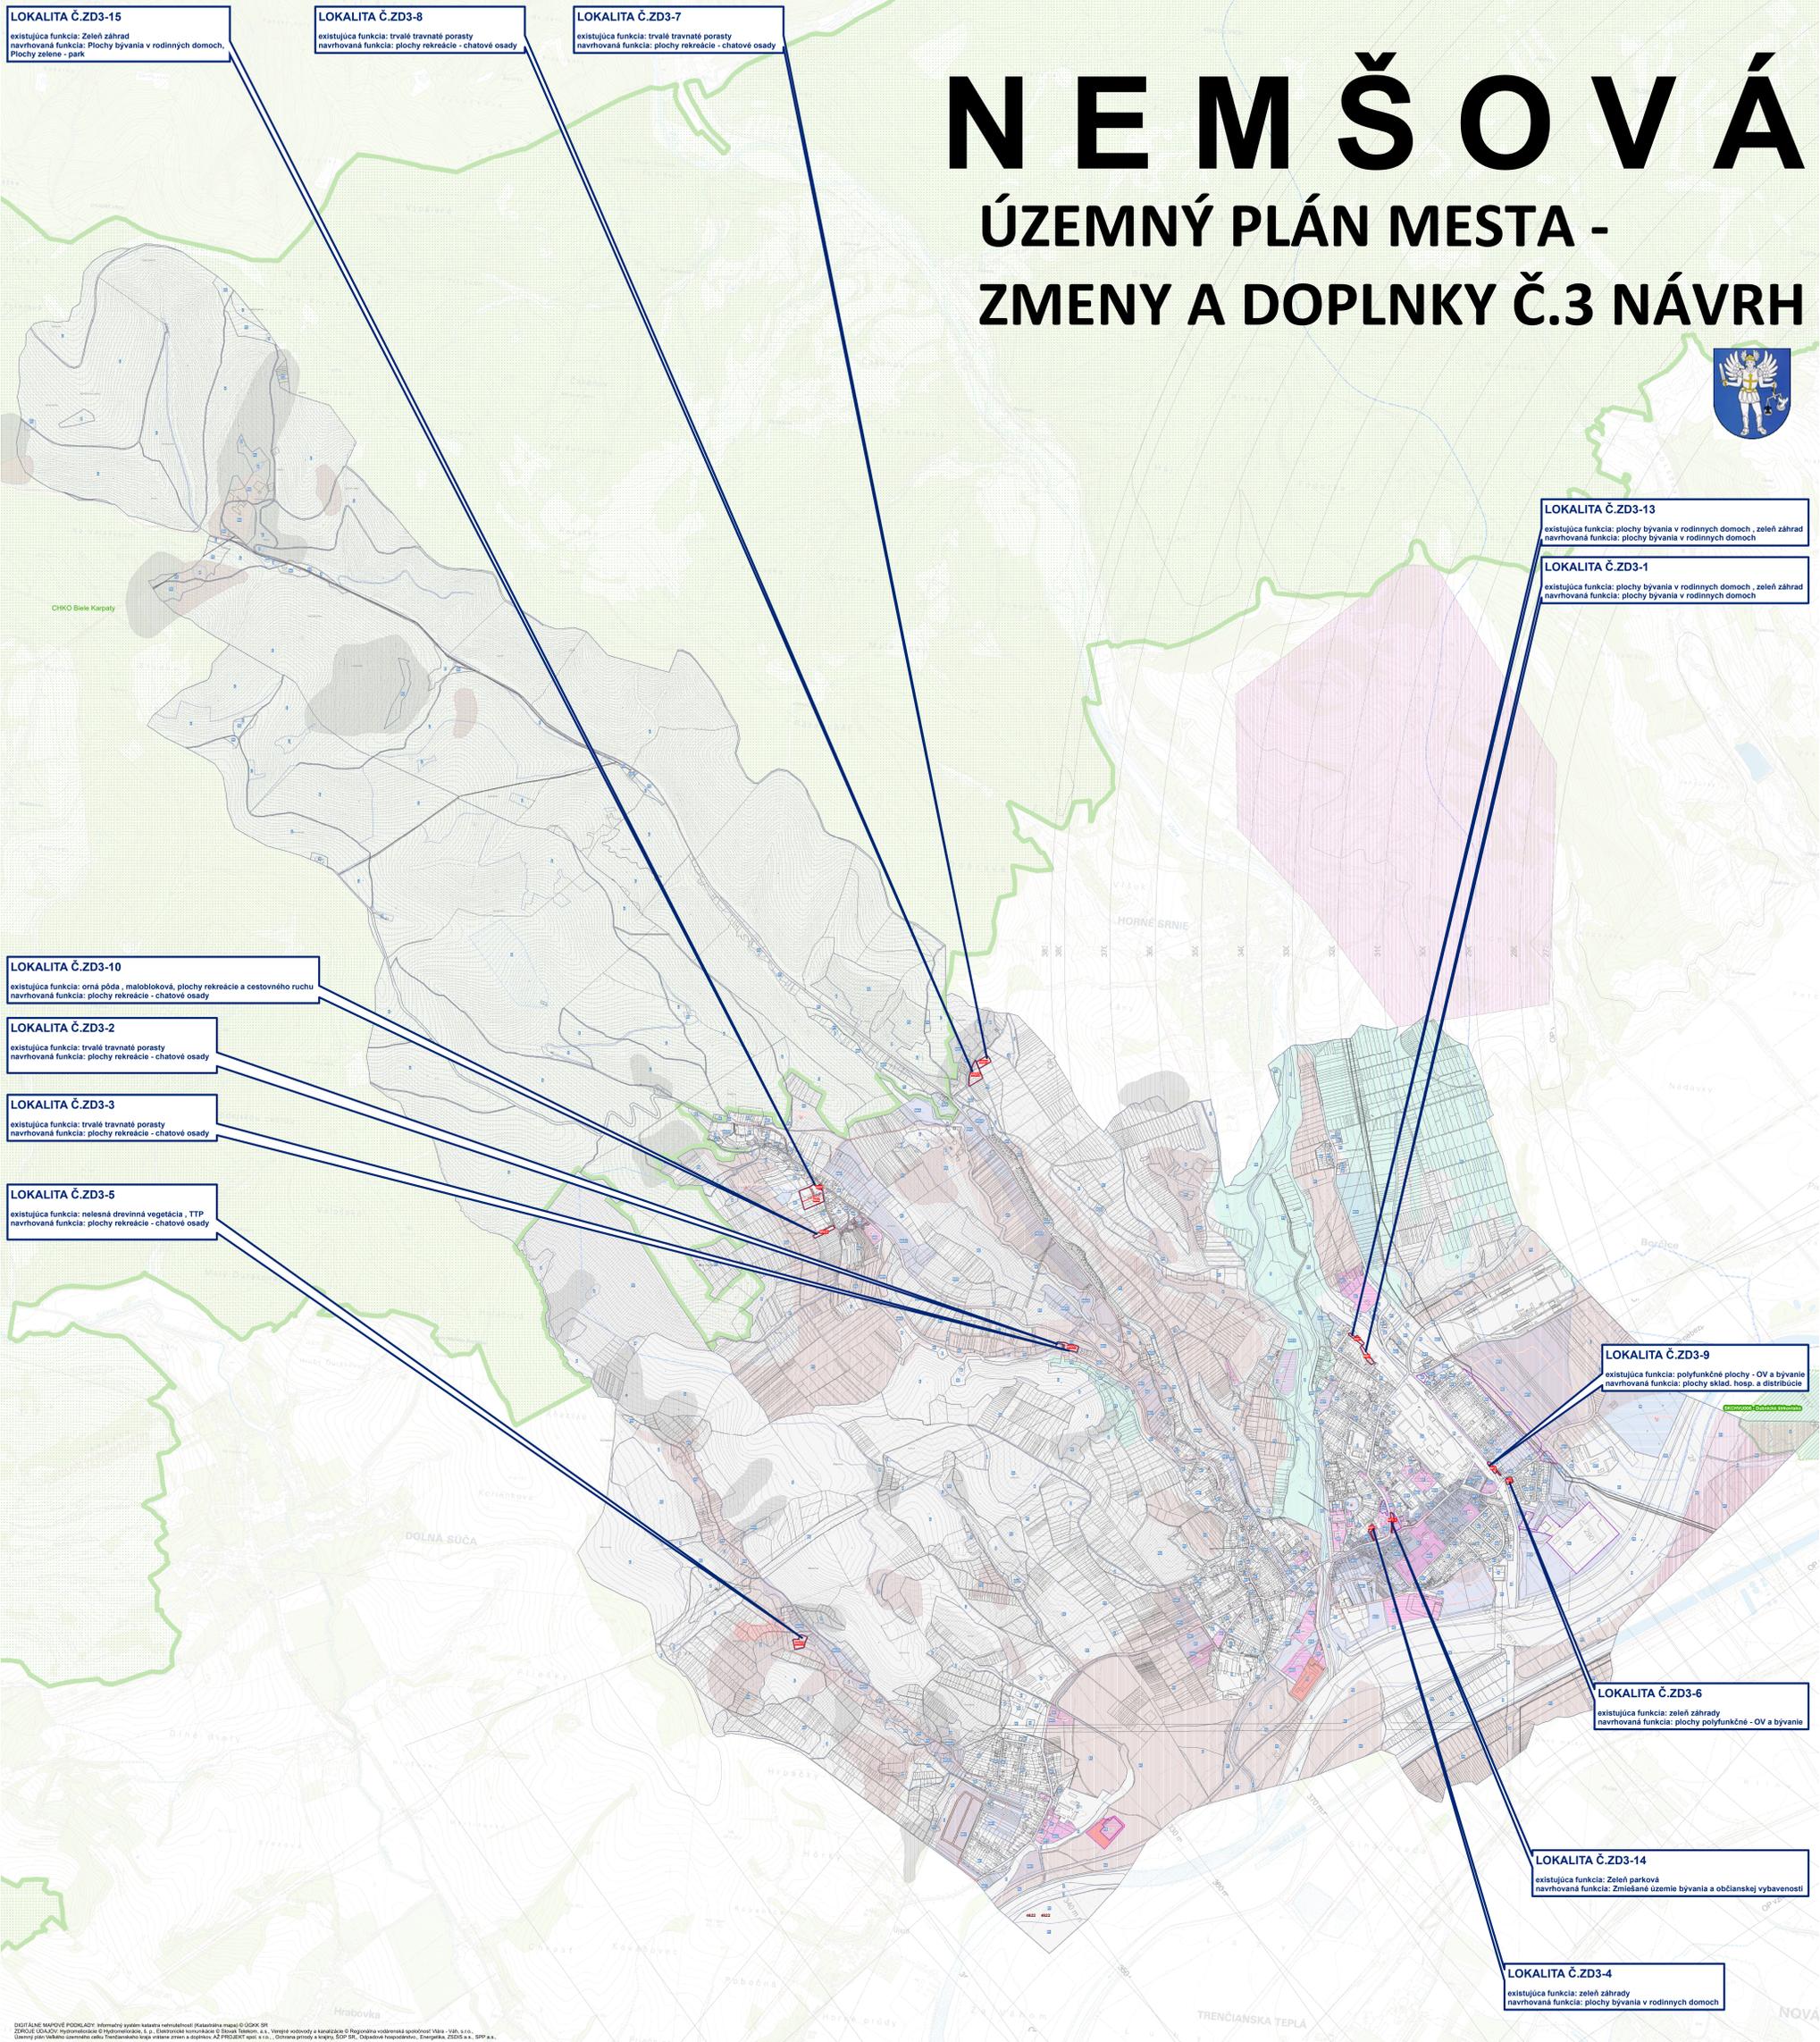

LOKALITA Č.ZD3-15
 existujúca funkcia: Zelená záhrada
 navrhovaná funkcia: Plochy bývania v rodinných domoch, Plochy zelene - park

LOKALITA Č.ZD3-8
 existujúca funkcia: trvalé travnaté porasty
 navrhovaná funkcia: plochy rekreácie - chatové osady

LOKALITA Č.ZD3-7
 existujúca funkcia: trvalé travnaté porasty
 navrhovaná funkcia: plochy rekreácie - chatové osady

LOKALITA Č.ZD3-13
 existujúca funkcia: plochy bývania v rodinných domoch, zelená záhrada
 navrhovaná funkcia: plochy bývania v rodinných domoch

LOKALITA Č.ZD3-1
 existujúca funkcia: plochy bývania v rodinných domoch, zelená záhrada
 navrhovaná funkcia: plochy bývania v rodinných domoch

LOKALITA Č.ZD3-10
 existujúca funkcia: orná pôda, matobloková, plochy rekreácie a cestovného ruchu
 navrhovaná funkcia: plochy rekreácie - chatové osady

LOKALITA Č.ZD3-2
 existujúca funkcia: trvalé travnaté porasty
 navrhovaná funkcia: plochy rekreácie - chatové osady

LOKALITA Č.ZD3-3
 existujúca funkcia: trvalé travnaté porasty
 navrhovaná funkcia: plochy rekreácie - chatové osady

LOKALITA Č.ZD3-5
 existujúca funkcia: nelesná drevinná vegetácia, TTP
 navrhovaná funkcia: plochy rekreácie - chatové osady

LOKALITA Č.ZD3-9
 existujúca funkcia: polyfunkčné plochy - OV a bývanie
 navrhovaná funkcia: plochy sklad. hosp. a distribúcie

LOKALITA Č.ZD3-6
 existujúca funkcia: zelená záhrada
 navrhovaná funkcia: plochy polyfunkčné - OV a bývanie

LOKALITA Č.ZD3-14
 existujúca funkcia: Zelená parková
 navrhovaná funkcia: Zmiešané územie bývania a občianskej vybavenosti

LOKALITA Č.ZD3-4
 existujúca funkcia: zelená záhrada
 navrhovaná funkcia: plochy bývania v rodinných domoch

DIAGNOSTICKÉ MAPOVÉ PODKLADY: Informačný systém katastra nehnuteľností (Katastrálna mapa) © ÚGKK SR
 ZDROJE ÚDAJOV: Hydroinformatika © Hydroinformatika, s.p., Elektrotechnická komunikácia © Slovak Telekom, s.a., Verejná vodovodná a kanalizačná © Regulačná vodohospodárska spoločnosť MŠP, s.r.o., Územný plán veľkého územného celku: Podzemné inžinierske siete mesta Nemšová, s.r.o., Ochrana prírody a krajiny, ÚP SR, Oblasťová hospodárska, Energetická, ZD304 a, s.p.p., a.s.

Legenda

- STÁTNÁ HRANICA
 - HRANICA OKRESU
 - HRANICA OBCE
 - HRANICA KATASTRA
 - HRANICA ZASTAVANÉHO ÚZEMIA OBCE K 1. 1. 1990
 - HRANICA ZASTAVANÉHO ÚZEMIA - NÁVRH
 - BEZPEČNOSTNÉ A OCHRANNÉ PÁSMA LETISK
 - VYMEZENIE RIEŠENÉHO ÚZEMIA ZAD Č.2
 - VYMEZENIE RIEŠENÉHO ÚZEMIA ZAD Č.3
 - OZNAČENIE REGULÁČNYCH BLOKOV
 - OZNAČENIE REGULÁČNYCH BLOKOV - NÁVRH
 - BEZPEČNOSTNÉ A OCHRANNÉ PÁSMA LETISK
- ZMENY A DOPLNKY Č. 3**
- OZNAČENIE REGULÁČNYCH BLOKOV - ZMENA
 - OZNAČENIE REGULÁČNYCH BLOKOV ZAD Č.1-3
 - OZNAČENIE REGULÁČNYCH BLOKOV ZAD Č.1-3

regulácie

- ÚZEMIA POTREBNÉ RIEŠIť PODROBNEJŠOU DOKUMENTÁCIU**
- ÚZEMIA POTREBNÉ RIEŠIť - ÚPN-Z
 - ÚZEMIA POTREBNÉ RIEŠIť - ÚS
 - HRANICA REGULÁČNYCH BLOKOV
- NZ01 OZNAČENIE REGULÁČNYCH BLOKOV**
- TV - VODOVOD
 - TK - KANALIZÁCIA
 - TK - ČIŠŤIACIA STANICA - KANALIZÁCIA
 - TP - INTENZÍFIKÁCIA STANICE DOPRAVOVÝCH VÝD
 - TP - PLYNOVOD
 - TP - REKONŠTRUKČIA PLYNU
 - TP - TRANZITNÝ PLYNOVOD - NÁVRH
 - TE - TRAFOSTANICA, VÝMENA
 - TE - TRAFOSTANICA, VÝMENA
 - TE - VŇ VEDENIE
 - DC - KOMBINÁCIE - ROZŠIŘENIE
 - DC - KOMBINÁCIE - NÁVRH
 - DC - PĚŠIA ZÓNA - NÁVRH
 - DS - ZARADENÁ STANICEJ DOPRAVY - NÁVRH
 - DH - ŽELEZNIČNÁ STANICA (ŽST)
 - DB - CYKLISTRASY
 - DP - CHODNIKY
 - OSTATNÉ VEREJNOSPRESNÉ STAVBY
- VŇ - TEXTOVÁ ZÁVÄZAJÚCA ČASŤ

verejnospresné stavby

- TV - VODOVOD
 - TK - KANALIZÁCIA
 - TK - ČIŠŤIACIA STANICA - KANALIZÁCIA
 - TP - INTENZÍFIKÁCIA STANICE DOPRAVOVÝCH VÝD
 - TP - PLYNOVOD
 - TP - REKONŠTRUKČIA PLYNU
 - TP - TRANZITNÝ PLYNOVOD - NÁVRH
 - TE - TRAFOSTANICA, VÝMENA
 - TE - TRAFOSTANICA, VÝMENA
 - TE - VŇ VEDENIE
 - DC - KOMBINÁCIE - ROZŠIŘENIE
 - DC - KOMBINÁCIE - NÁVRH
 - DC - PĚŠIA ZÓNA - NÁVRH
 - DS - ZARADENÁ STANICEJ DOPRAVY - NÁVRH
 - DH - ŽELEZNIČNÁ STANICA (ŽST)
 - DB - CYKLISTRASY
 - DP - CHODNIKY
 - OSTATNÉ VEREJNOSPRESNÉ STAVBY
- VŇ - TEXTOVÁ ZÁVÄZAJÚCA ČASŤ

limity

- OCHRANA KULTÚRNEHO DEDIČTVA**
- OV KAPLINKA
 - OV KOSTOL
 - OV KRÍŽ
 - OV POMNIK
 - OV ZVONICA
 - OV RODNÁ JARÁ
 - HRANICA OZJ
 - ÚZEMIE S PŮVODNÝM HISTORICKÝM PŮDORYSOM A CHARAKTEROM ZÁSTAVBY
 - NÁRODNÁ KULTÚRNA PAMÄTKA (NPKP)
 - OBJEKT S PAMÄTKOVOU HODNOTOU NEZAPISANÝ V ÚZP SR
 - OBJEKT DOCHOVANEJ PŮVODNEJ ZÁSTAVBY
 - PAMÄTKOVÉ OBJEKTY
- OCHRANA PRÍRODNÝCH ZDROJOV**
- HRANICA KRAJINNÁ OBLASŤ (CHPO)
 - ÚZEMIA EURÓPSKEHO VÝZNAMU (ÚZEJ)
 - CHRÁNENÉ VŤAČE ÚZEMIA (CHVŤ)
 - OCHRANA PŮDNYCH ZDROJOV NAJKVALITNEJŠIA PP
 - OCHRANA PŮDNYCH ZDROJOV NAJKVALITNEJŠIA PP
- OCHRANA VODNÝCH ZDROJOV**
- PHO I. STUPEŇ
 - PHO II. STUPEŇ
 - PHO II. STUPEŇ - VNÚTORNÉ - ZÓNA A
 - PHO II. STUPEŇ - VNÚTORNÉ - ZÓNA B
 - PHO II. STUPEŇ - VNÚTORNÉ - ZÓNA C
 - PHO II. STUPEŇ - VNÚTORNÉ - ZÓNA C
 - PHO II. STUPEŇ - VNÚTORNÉ - ZÓNA C
 - PHO II. STUPEŇ
- STARÉ BANSKÉ DIELA**
- ODKALSKO
- LOŽISKÁ NEVYHRADENÝCH NERASTOV**
- LOŽISKÁ NEVYHRADENÝCH NERASTOV
- VYHRADNÉ LOŽISKÁ - DOBYVACIE PRIESTORY**
- VYHRADNÉ LOŽISKÁ - DOBYVACIE PRIESTORY
- VYHRADNÉ LOŽISKÁ - CHU**
- VYHRADNÉ LOŽISKÁ - CHU

OCHRANNÉ PÁSMA

- HYGIENICKE OCHRANNÉ PÁSMA CANTORNA
 - HYGIENICKE OCHRANNÉ PÁSMA PŮDNYCH ZDROJOV A PŮDNYCH VODŇ
 - OCHRANNÉ PÁSMA LESÁ
 - OCHRANNÉ PÁSMA ELEKTROVÝDŮVĚDĚNÍ A ZARIADENÍ
 - PLYNOVOD A ZARIADENIA PLYNOVODU, OCHRANNÉ PÁSMA
 - BEZPEČNOSTNÉ PÁSMA PLYNOVODU A RIS
 - OCHRANNÉ PÁSMA DOPRAVY
- PLNÉ STRESOVÉ FAKTORY**
- SAVNÉ DEFORMÁCIE
 - AKTIVITA
 - POTENCIÁLNA
 - STABILIZOVANÁ
- POTENCIÁLNA VETERNÁ EROZIA**
- STREDNÁ EROZIA
 - STREDNÁ EROZIA
 - SILNÁ EROZIA
 - EXTREMNÁ EROZIA

NEMŠOVÁ

ÚZEMNÝ PLÁN MESTA - ZMENY A DOPLNKY Č.3 NÁVRH

obstarávateľ:
 MESTO NEMŠOVÁ
 Ul. Janka Palu 2/3
 91441 Nemšová
 www.nemsova.sk

spracovateľ:
 AŽ PROJEKT s.r.o.
 Topľanská 28
 821 07 Bratislava
 www.azprojekt.sk

VÝKRES ZÁVÄZNYCH ČASŤÍ NÁVRHU ÚZEMNÉHO PLÁNU A SCHEMA VEREJNOSPRESNÝCH STAVIEB