


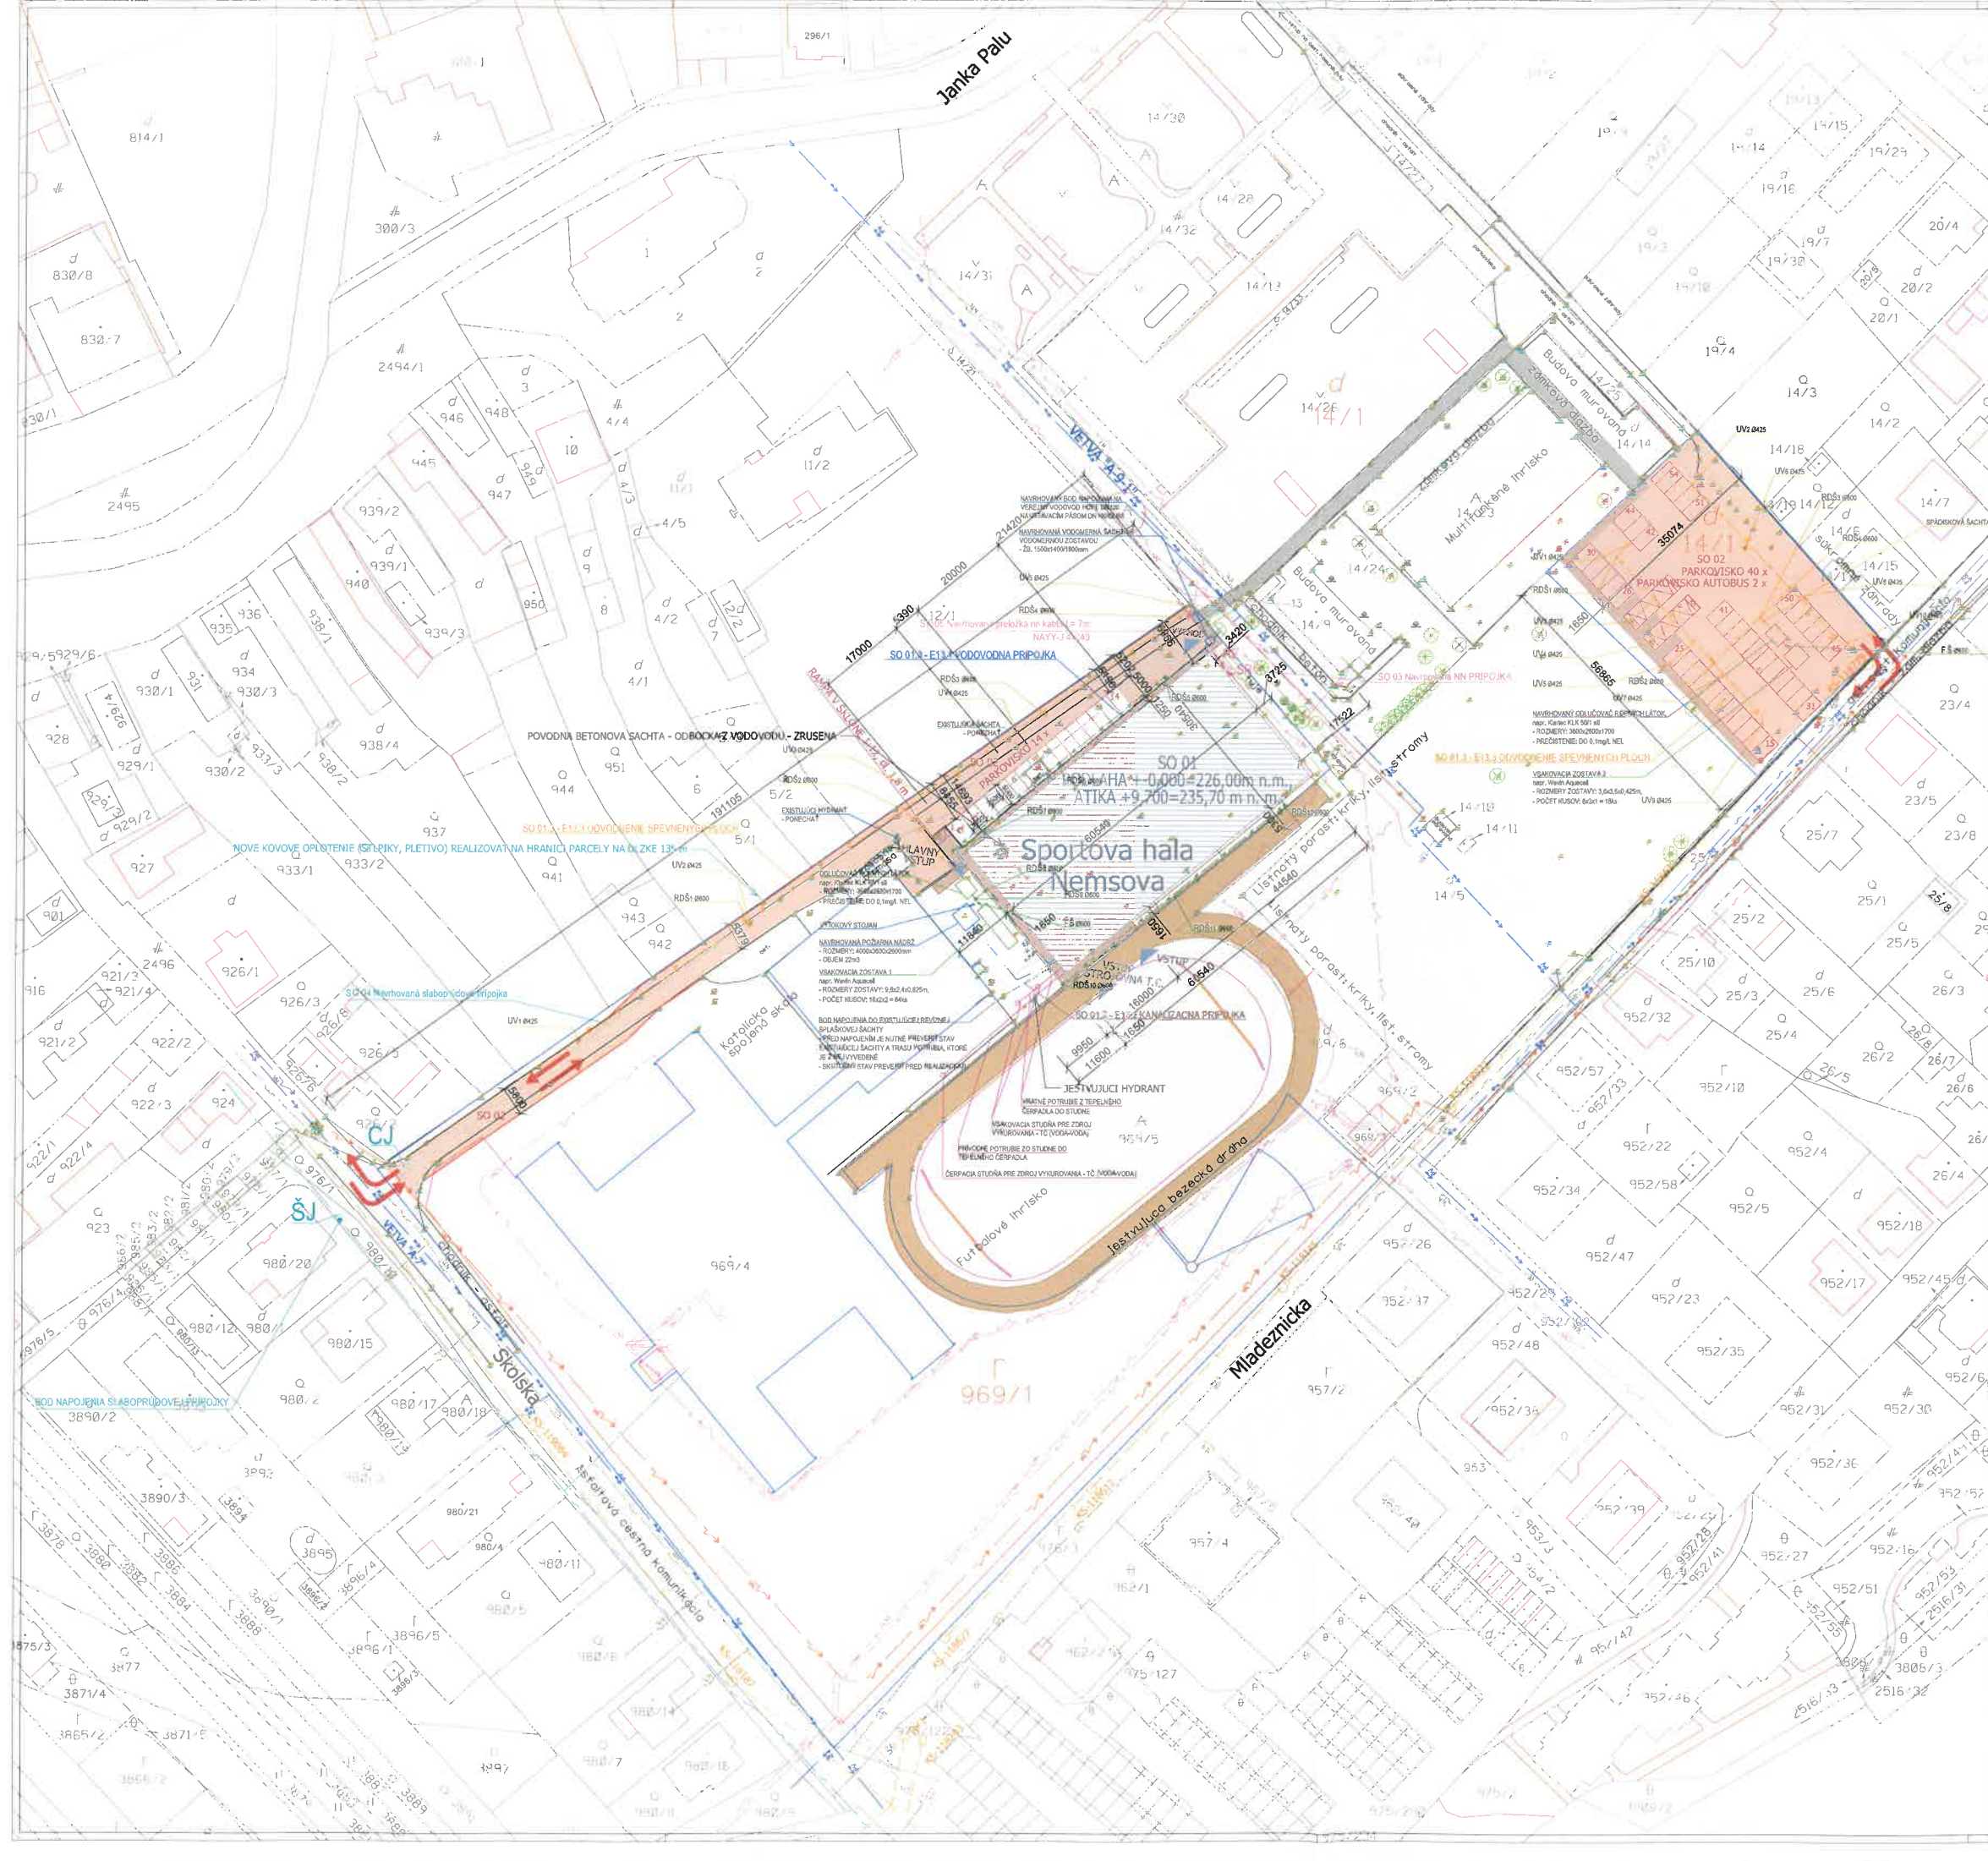

LEGENDA :

- HRANICA PARCELY
- BUDOVA MUROVANA
- CHODNIK
- ELEKTRICKE VELENIE NADZEMNE
- ALTANOK
- MULTIFUNKCNE IHRISKO
- IHRISKO - TRAVA
- IHRISKO - BETON
- BEZECNA DRAHA/OVAL
- VSTUP/BRANA
- PLOT KOVOVY
- CESTNA KOMUNIKACIA
- ZAMKOVA DIAZBA
- HORNA HRANA
- KATASTRALNA MAPA, STAV - C
- KATASTRALNA MAPA, STAV - E

LEGENDA STAVEBNYCH OBJEKTOV:

- SO 01 - E1 - SPORTOVA HALA - 1849 m²
 - E1.1 - STAVEBNACAST, ARCHITEKTURA
 - E1.2 - STATIKA
 - E1.3 - ZDRAVOTECHNIKA
 - E1.4 - USTREDNE VYKUROVANIE
 - E1.5 - VZDUCHOTECHNIKA A CHLADENIE
 - E1.6 - ELEKTROINSTALACIA A OCHRANA PRED BLESKOM
 - E1.7 - PROTIPOLZARNA OCHRANA
 - E1.8 - ZARIADENIE NA ODVOD TEPLA A SPLODEN HORENIA
 - E1.9 - EPS A HSP
 - E1.10 - MERANIE A REGULACIA
 - E1.11 - PROJEKTOVE ENERGETICKE HODNOTENIE BUDOVY
 - SO 01.3 - ZDRAVOTECHNIKA EXTERIER
 - E13.1 - VODOVODNA PRIPOJKA
 - E13.2 - KANALIZACNA PRIPOJKA
 - E13.3 - ODVODNENIE SPEVNENYCH PLOCH
- SO 02 - SPEVNENE PLOCHY - 3830 m²
- JESTVUJUCI SPOJOVACI CHODNIK - PARKOVISKO = HALA
- SO 03 - NAVRHOVANA NN PRIPOJKA Z JESTVUJUCEHO NN KABLA K ROZVADZACU SR - cca 2 m
- SO 04 - NAVRHOVANA SLP PRIPOJKA - cca 178 m
- SO 05 - NAVRHOVANA NN PRELOZKA - cca 15 m

LEGENDA SIETI

- JESTVUJUCI VODOVOD
 - JESTVUJUCI VODOVOD - PREDPOKLADANA TRASA
 - JESTVUJUCIE VODOVODNE POTRUBIE NEVYUZIVANE - DEMONTOVAT
 - JESTVUJUCA KANALIZACIA
 - JESTVUJUCI NN KABEL
 - JESTVUJUCI VN KABEL
 - JESTVUJUCI NTL PLYNOVOD
 - JESTVUJUCI ROZVOD SLOVAK TELEKOM
 - NAVRHOVANA SLABOPRUDOVA PRIPOJKA
 - NAVRHOVANA PRELOZKA NN KABLA
 - NAVRHOVANA VODOVODNA PRIPOJKA, HDPE 63x5,8 (DN50)
 - NAVRHOVANA PRIPOJKA SPLASKOVEJ KANALIZACIE, DN150
 - NAVRHOVANE POTRUBIE DAZDOVEJ VODY ZO SPEVNENYCH PLOCH, DN200, DN300
 - NAVRHOVANE POTRUBIE DAZDOVEJ VODY ZO STRECH, DN200, DN300
 - PRIVODNE/VRATNE POTRUBIE Z TEPELNEHO CERPADLA, ZDROJ STUDNIA
- RDŠ REVIZNA DAZDOVA ŠACHTA Ø600, napr. Wavin Tegra
- UV ULICNA VPUSŤ, napr. Wavin Tegra Ø425mm
- × PODROBNÝ BOD
- HEKTAROVA SIET
- SACHTA POKLOP
- SACHTA POKLOP
- STLP KOVOVY
- STLP DREVENY
- ↑ REFLEKTOR
- ▲ LAVICKA
- ◇ ULICNA VPUSŤ
- ŠJ ŠTARTOVACIA JAMA
- CJ CIELOVÁ JAMA
- NAVRHOVANÝ ROZVADZAČ ELEKTROMEROVÝ
- NAVRHOVANÁ ROZPOJOVACA A ISTIACA SKRIŇA SR
- NAVRHOVANÁ KÁBLOVÁ SPOJKA
- EL. BETONOVÝ STLP
- SUPATKO VODA
- ♂ KOVOVÝ STLP S RAHONOM
- ✱ KRÍKY
- TRAVNATÁ PLOCHA/PORAST
- TUJA
- STROM IHLICNATÝ
- STROM LISTNATÝ

+0,000=226,00m n.m.

GENERÁLNY DODÁVATEL:		SPRACOVATEĽ ČISTI PD:	
		Ing. Pavol Repa, Ing. Martin Gavlik, PhD.	
Zodpovedný projektant: Ing. arch. Peter Marko, merko architektúry s.r.o.			
Výpracovateľ: Ing. arch. Pavol Repa, Ing. Martin Gavlik, PhD.			
Hlavný inžinier projektu: Ing. arch. Peter Marko			
Investor: Mesto Nemšová, Janka Plaku 25, 914 41 Nemšová			
Miesto stavby: Nemšová, kat. úz. Nemšová, parc. č. 868/1, 14/1 okres: Trenčín, kraj: Trenčiansky			
Stavba: ŠPORTOVÁ HALA NEMŠOVÁ - VÝSTAVBA ŠPORTOVEJ INFRAŠTRUKTÚRY			
Objekt: SO 01 - SO 05		Škupa: DŠPRS	Sada:
Časť: D - SITUÁCIA KOORDINAČNÁ		Formát: A4	
Obsah: SITUÁCIA - NOVÝ STAV		Dátum: 12/2025	
		Číslo zákazky:	2021023
		Mierka:	1:500
		Príloha:	02
REVIZIA 1			

