

Mestské zastupiteľstvo v Nemšovej podľa § 2b a § 11 ods.4 písm. g/ zákona č. 369/1990 Zb. o obecnom zriadení v znení neskorších predpisov a vyhlášky MV SR č.31/2003 Z.z., ktorou sa ustanovujú podrobnosti o označovaní ulíc a iných verejných priestranstiev a o číslovaní stavieb v y d á v a

## VŠEOBECNE ZÁVAZNÉ NARIADENIE MESTA NEMŠOVÁ č.9/2005 O URČENÍ NÁZVU ULÍC V MESTSKEJ ČASTI LUBORČA – ČEREŠŇOVÝ SAD

### ČLÁNOK I Úvodné ustanovenia

- 1/ Predmetom tohto všeobecne záväzného nariadenia /ďalej len VZN/ je určenie názvu novým uliciam.
- 2/ Pri určovaní názvov ulíc sa postupuje v zmysle platných právnych predpisov /1

### ČLÁNOK II Určenie názvov ulíc


- 1/ Ulice sa vytvárajú v mestskej časti Ľuborča- Čerešňový sad z dôvodu výstavby nových rodinných domov.
- 2/ Na označenie ulíc sa určujú názvy: **VIŠŇOVÁ**  
**HRADNÁ**  
**ČEREŠŇOVÁ**

Bližšiu špecifikáciu ulíc určuje situačný plán, ktorý je neoddeliteľnou súčasťou VZN.


### ČLÁNOK III Záverečné ustanovenia

- 1/ VZN č.9/2005 schválilo Mestské zastupiteľstvo v Nemšovej dňa 30.11.2005 uznesením č.26/B
- 2/ Toto VZN nadobúda účinnosť 15.dňom od vyvesenia na úradnej tabuli mesta.

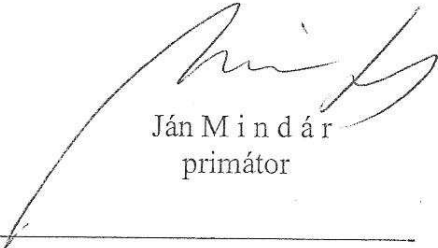

  
Ján M i n d á r  
primátor

- 1/ § 2b zákona č.369/1990 Zb. o obecnom zriadení v znení neskorších predpisov, § 1-3 vyhlášky MV SR č.31/2003 Z.z., ktorou sa ustanovujú podrobnosti o označovaní ulíc a iných verejných priestranstiev a o číslovaní stavieb

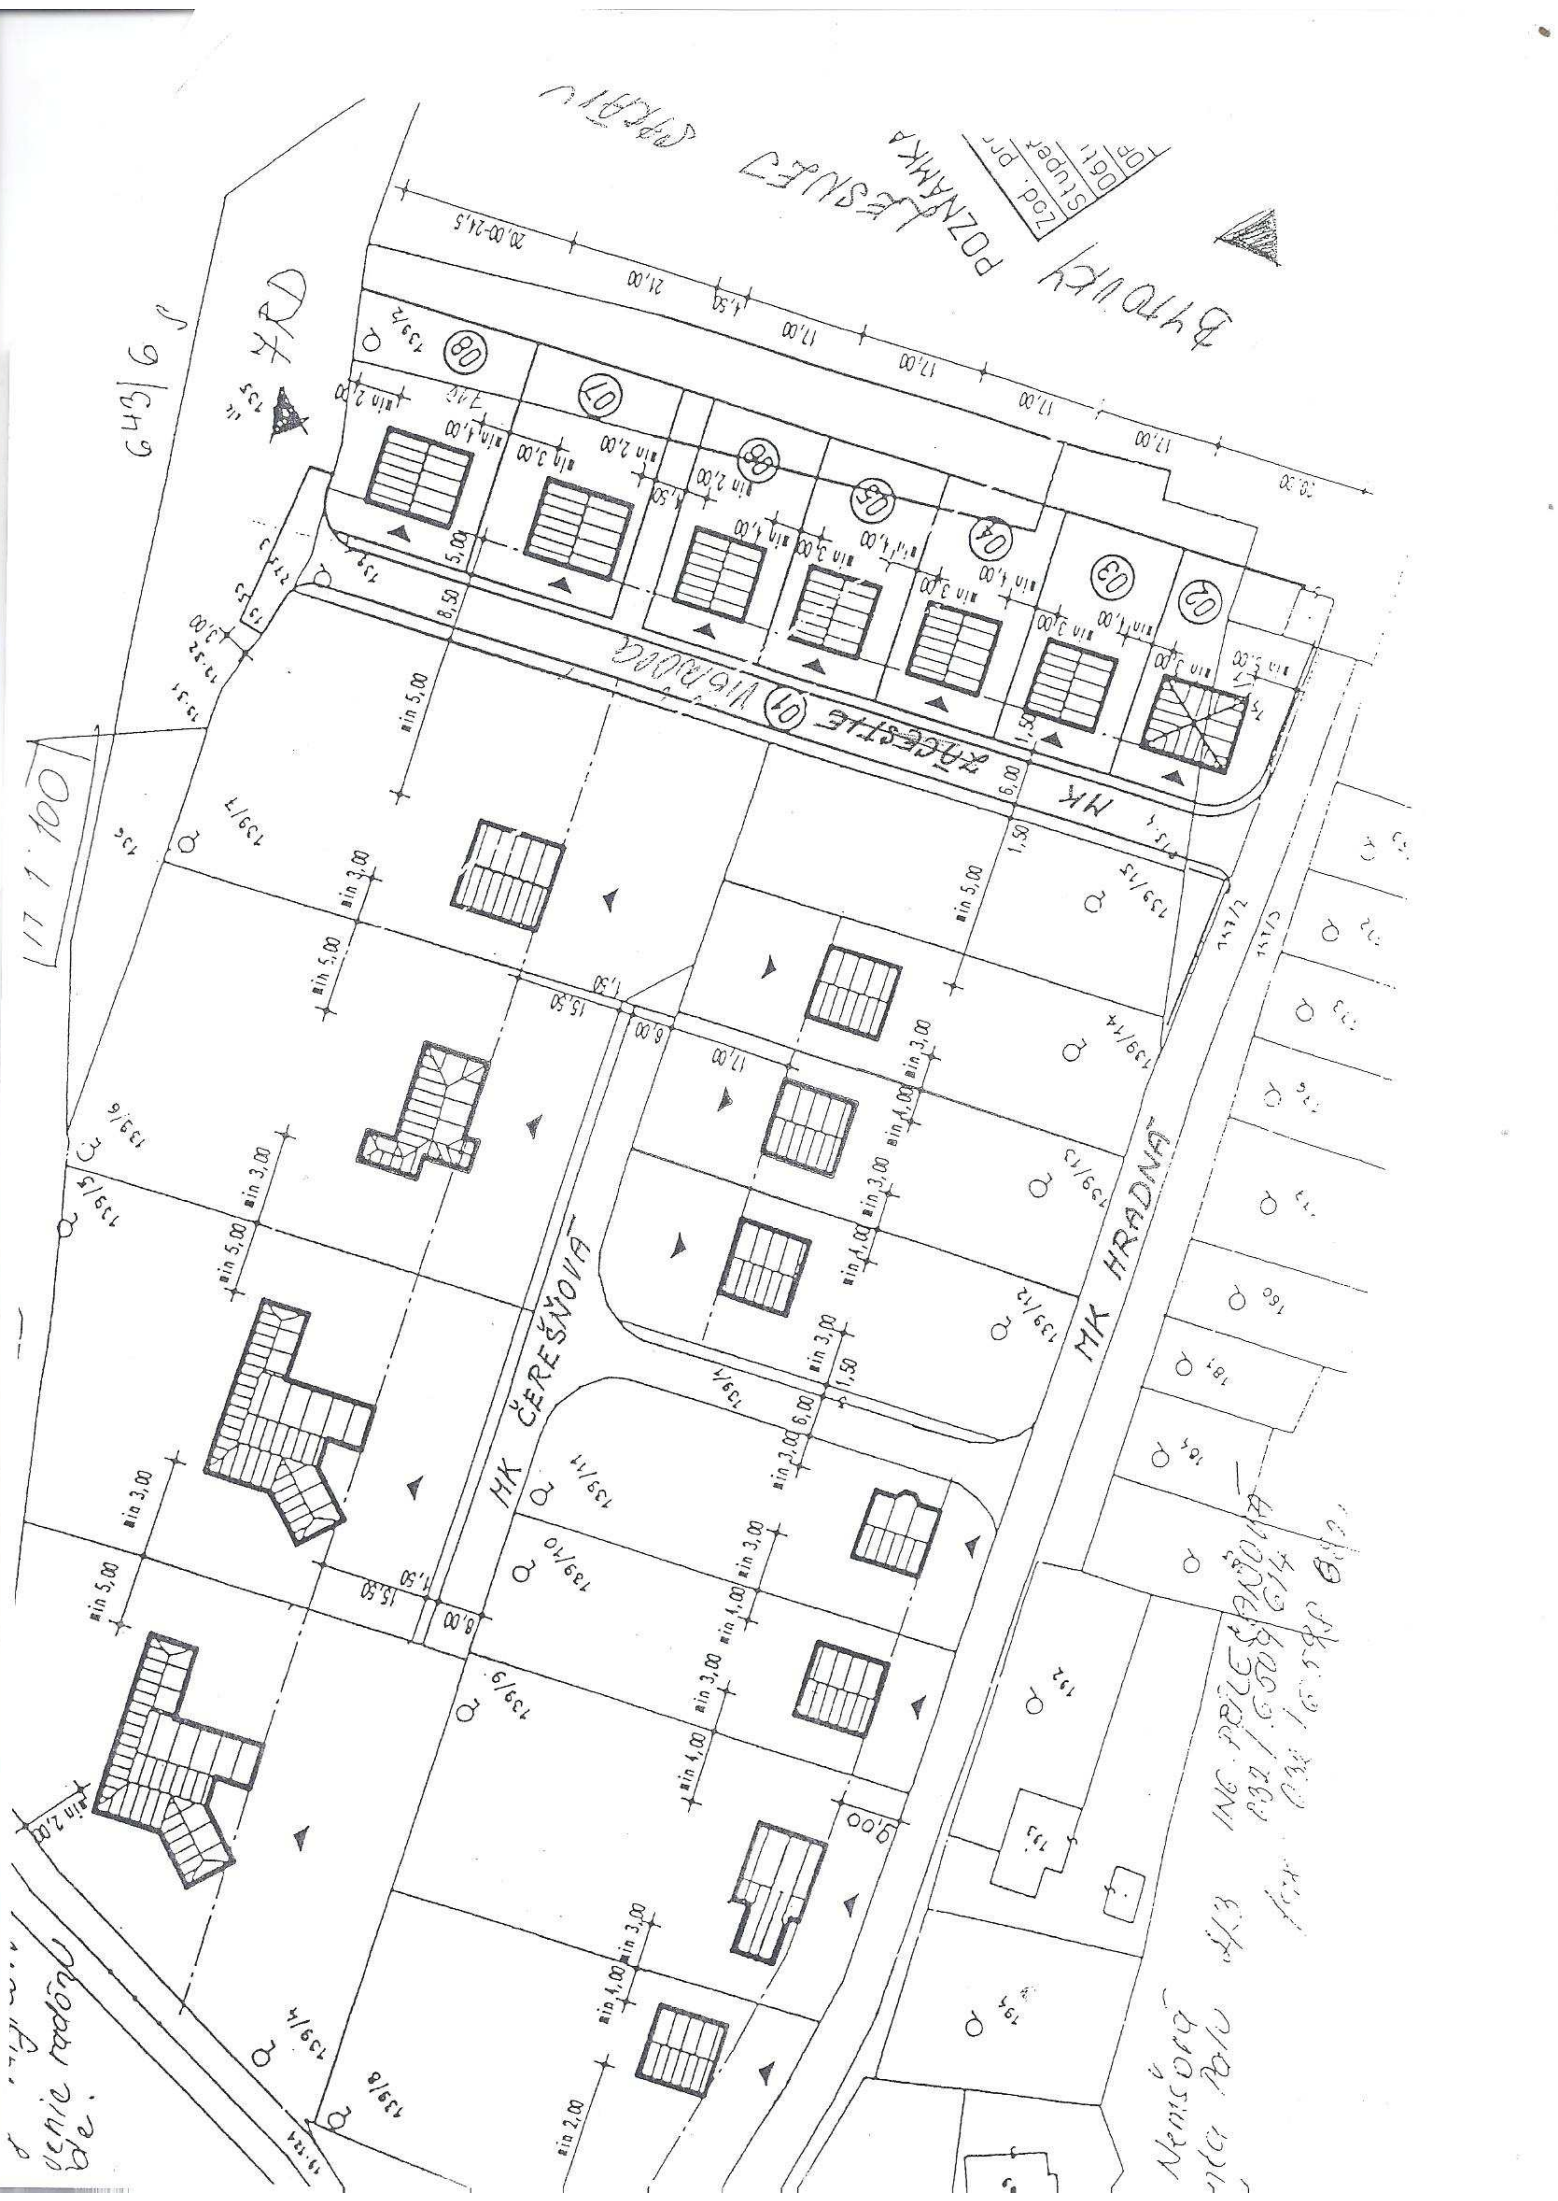

BYTOKY POZNAKKA

Zod. pr.	Byt. pr.
Dob. pr.	Byt.

001 1 100

veľká radnica  
de.

Novosada  
ul. Bala 113  
ING. PETER ŠTUDIA  
090 / 550 614  
fax: 090 1699 810

ČERĚŠŇOVÁ

HRADNÁ

01 VÝCHOD

9 | CH 9

DR

