


Ilava 6-7/3
Ilava 6-8/1

Detail A


Detail B

Detail C

Detail D

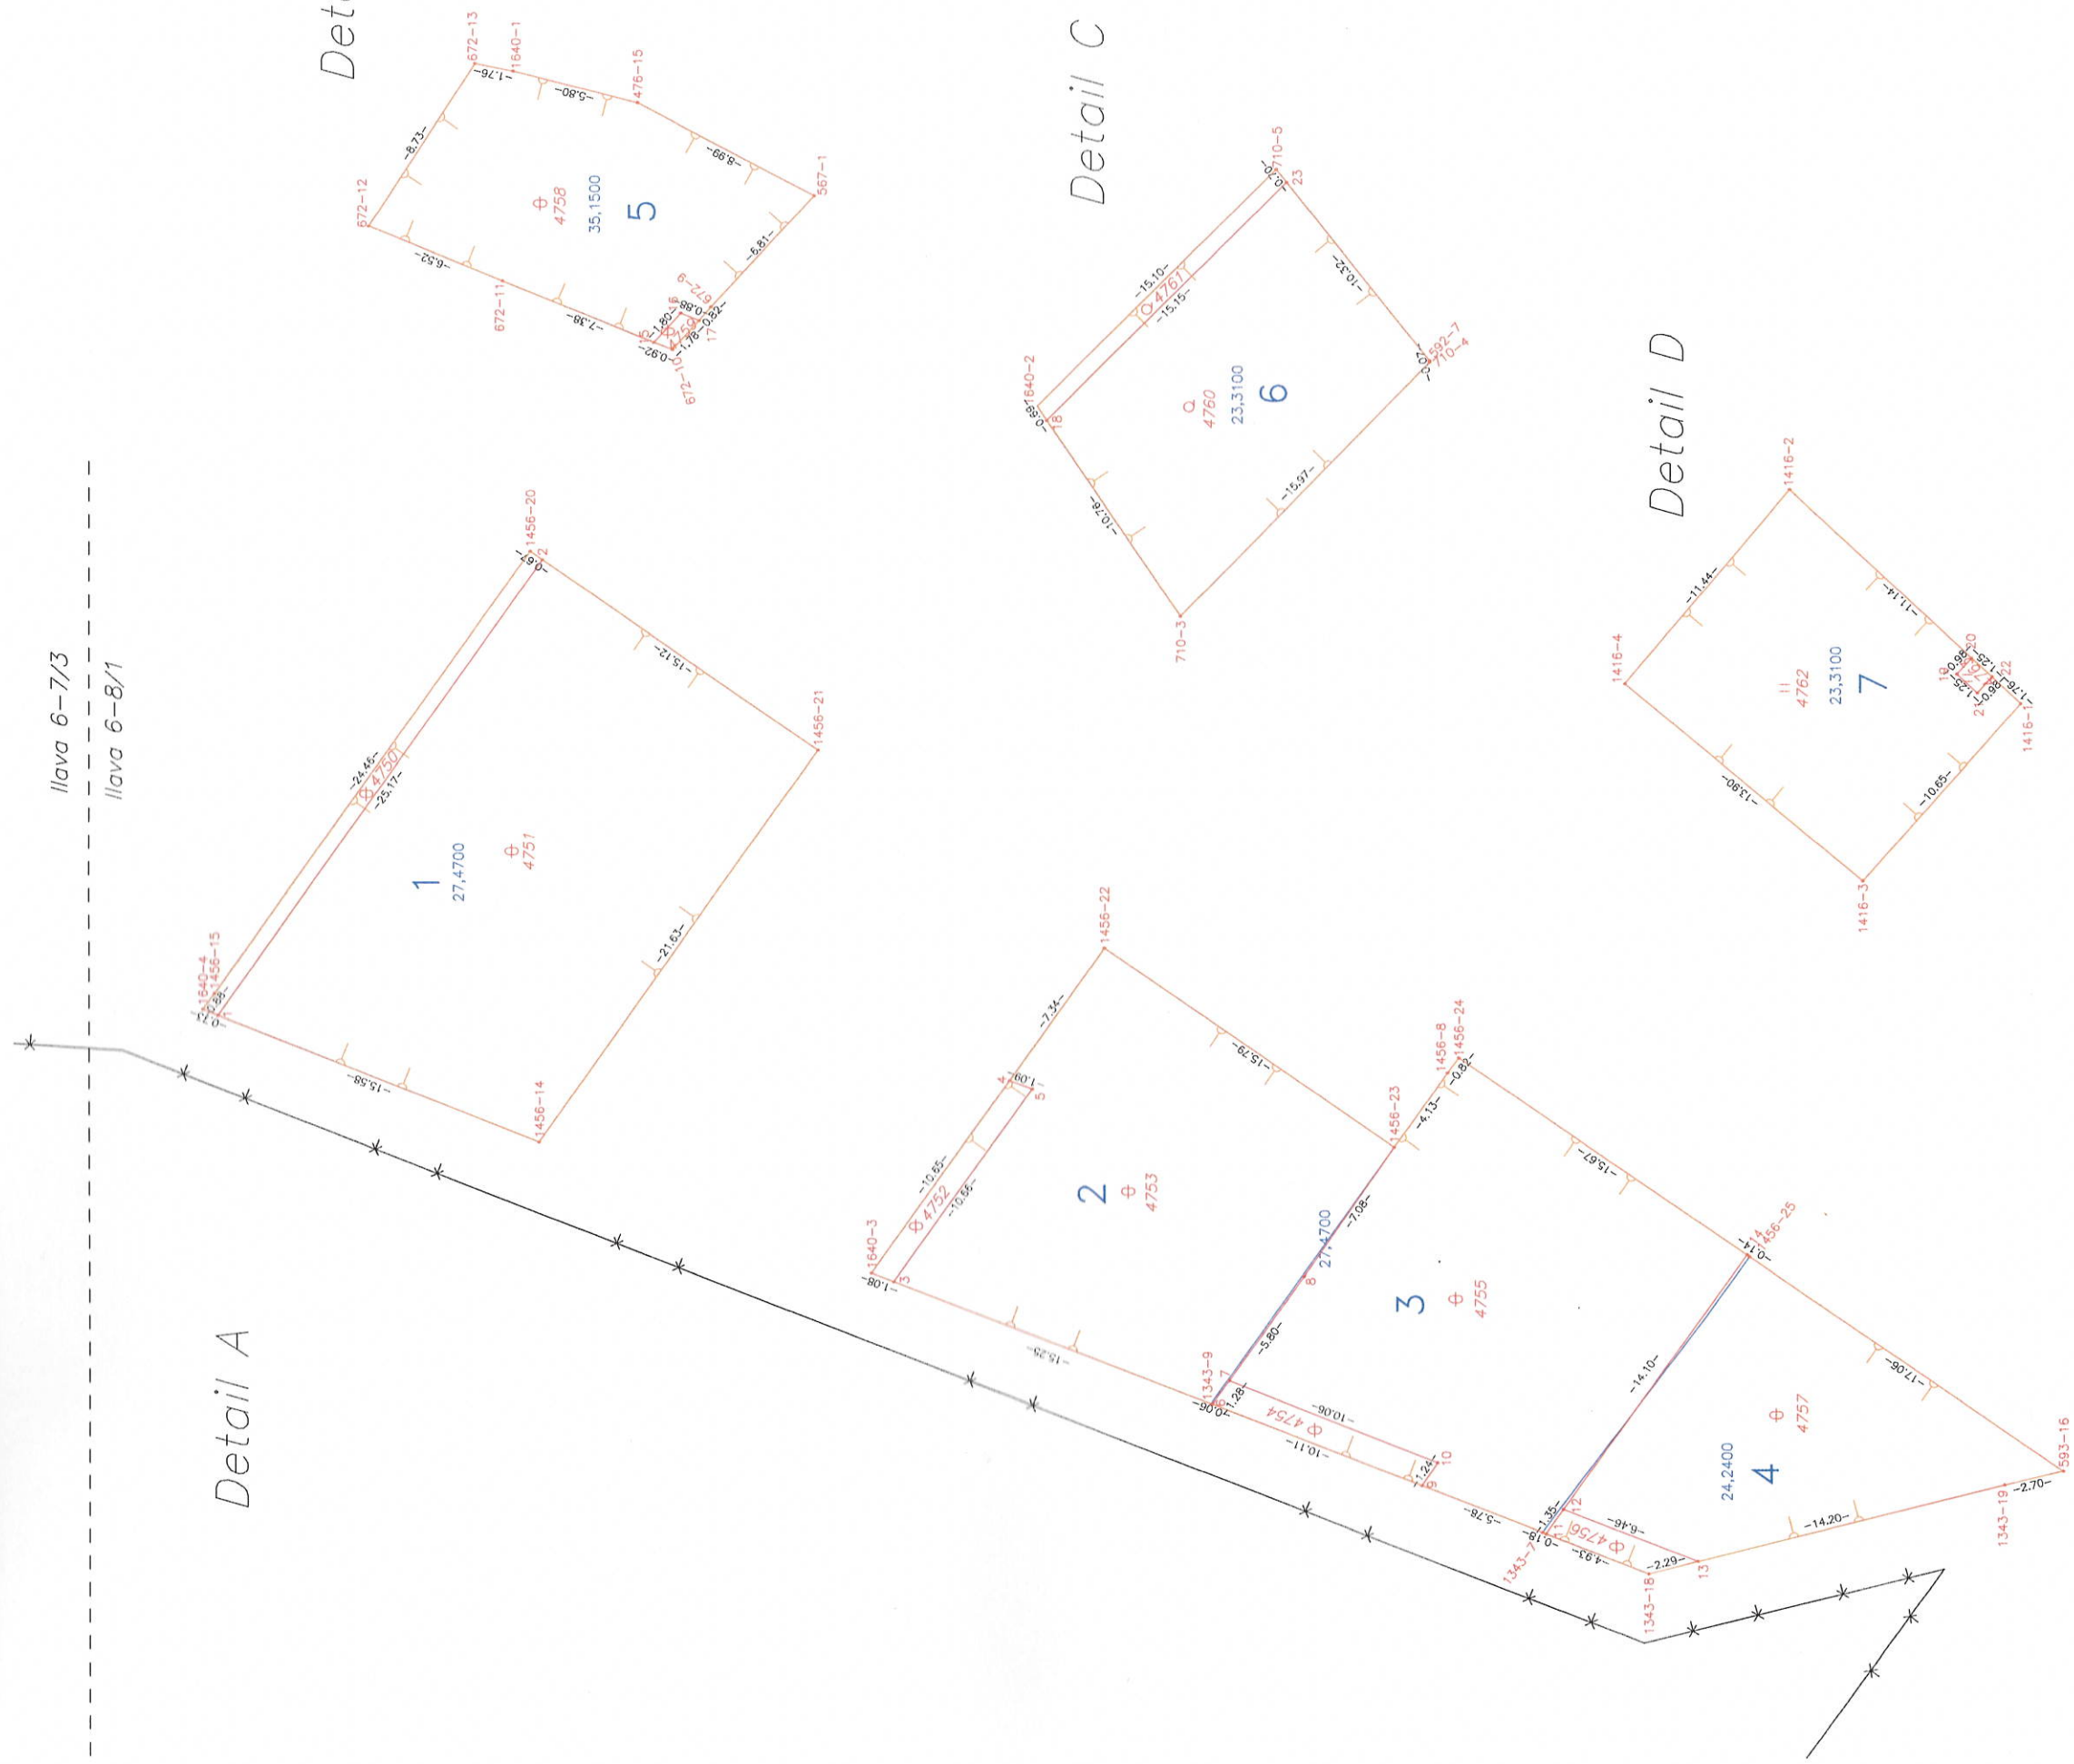

Prehľad kladu:

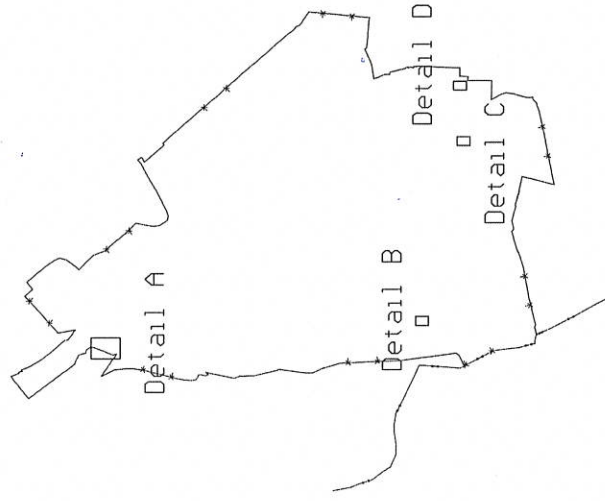

Zhotoviteľ		Kraj		Okres		Obec	
Meno a priezvisko: Ing. Nataša Hermanová		Katastrálne územie Nemšová		Názov projektu pozemkových úprav JPÚ Nemšová, lokality „CKN p. č. 33/3, 1818/95, 1818/97, 1818/98, 1818/99, 1040/122, 1898/118, 1898/119		Správny orgán OÚ - TN - PLO	
Dňa: 10.3.2026		Dňa: 10.3.2026		Dňa: 10.3.2026		Meno a priezvisko: Ing. Nataša Hermanová	
Súradnicový systém S-JTSK (realizácia JTSK)		Overené držiteľom oprávnenia na projektovanie pozemkových úprav podľa § 25a zákona č. 330/1991 Zb.		Autorizačne overené podľa § 7 zákona NR SR č. 215/1995 Z. z. o geodézii a kartografii		Autorizačne overil Ing. Nataša Hermanová	
Výškový systém Bpv		Mierka 1:300		Formát A3		Začiatok prác 04/2024	
Číslo časti / počet častí 1		Vyhotovil Ing. Nataša Hermanová		Umiestnenie nových pozemkov		Konec prác 03/2026	
Meno a priezvisko: Ing. Nataša Hermanová		Dňa: 10.3.2026		Meno a priezvisko: Ing. Nataša Hermanová		Dňa: 10.3.2026	
Súradnicový systém S-JTSK (realizácia JTSK)		Overené držiteľom oprávnenia na projektovanie pozemkových úprav podľa § 25a zákona č. 330/1991 Zb.		Autorizačne overené podľa § 7 zákona NR SR č. 215/1995 Z. z. o geodézii a kartografii		Autorizačne overil Ing. Nataša Hermanová	

Geometra
Trenčín s.r.o.
Námestie sv. Anny 21
Trenčín
IČO: 36 329 347

Umiestnenie nových pozemkov

Upravený projektant

Meno a priezvisko:
Ing. Nataša Hermanová

Dňa:
10.3.2026

Meno a priezvisko:
Ing. Nataša Hermanová

Dňa:
10.3.2026

