


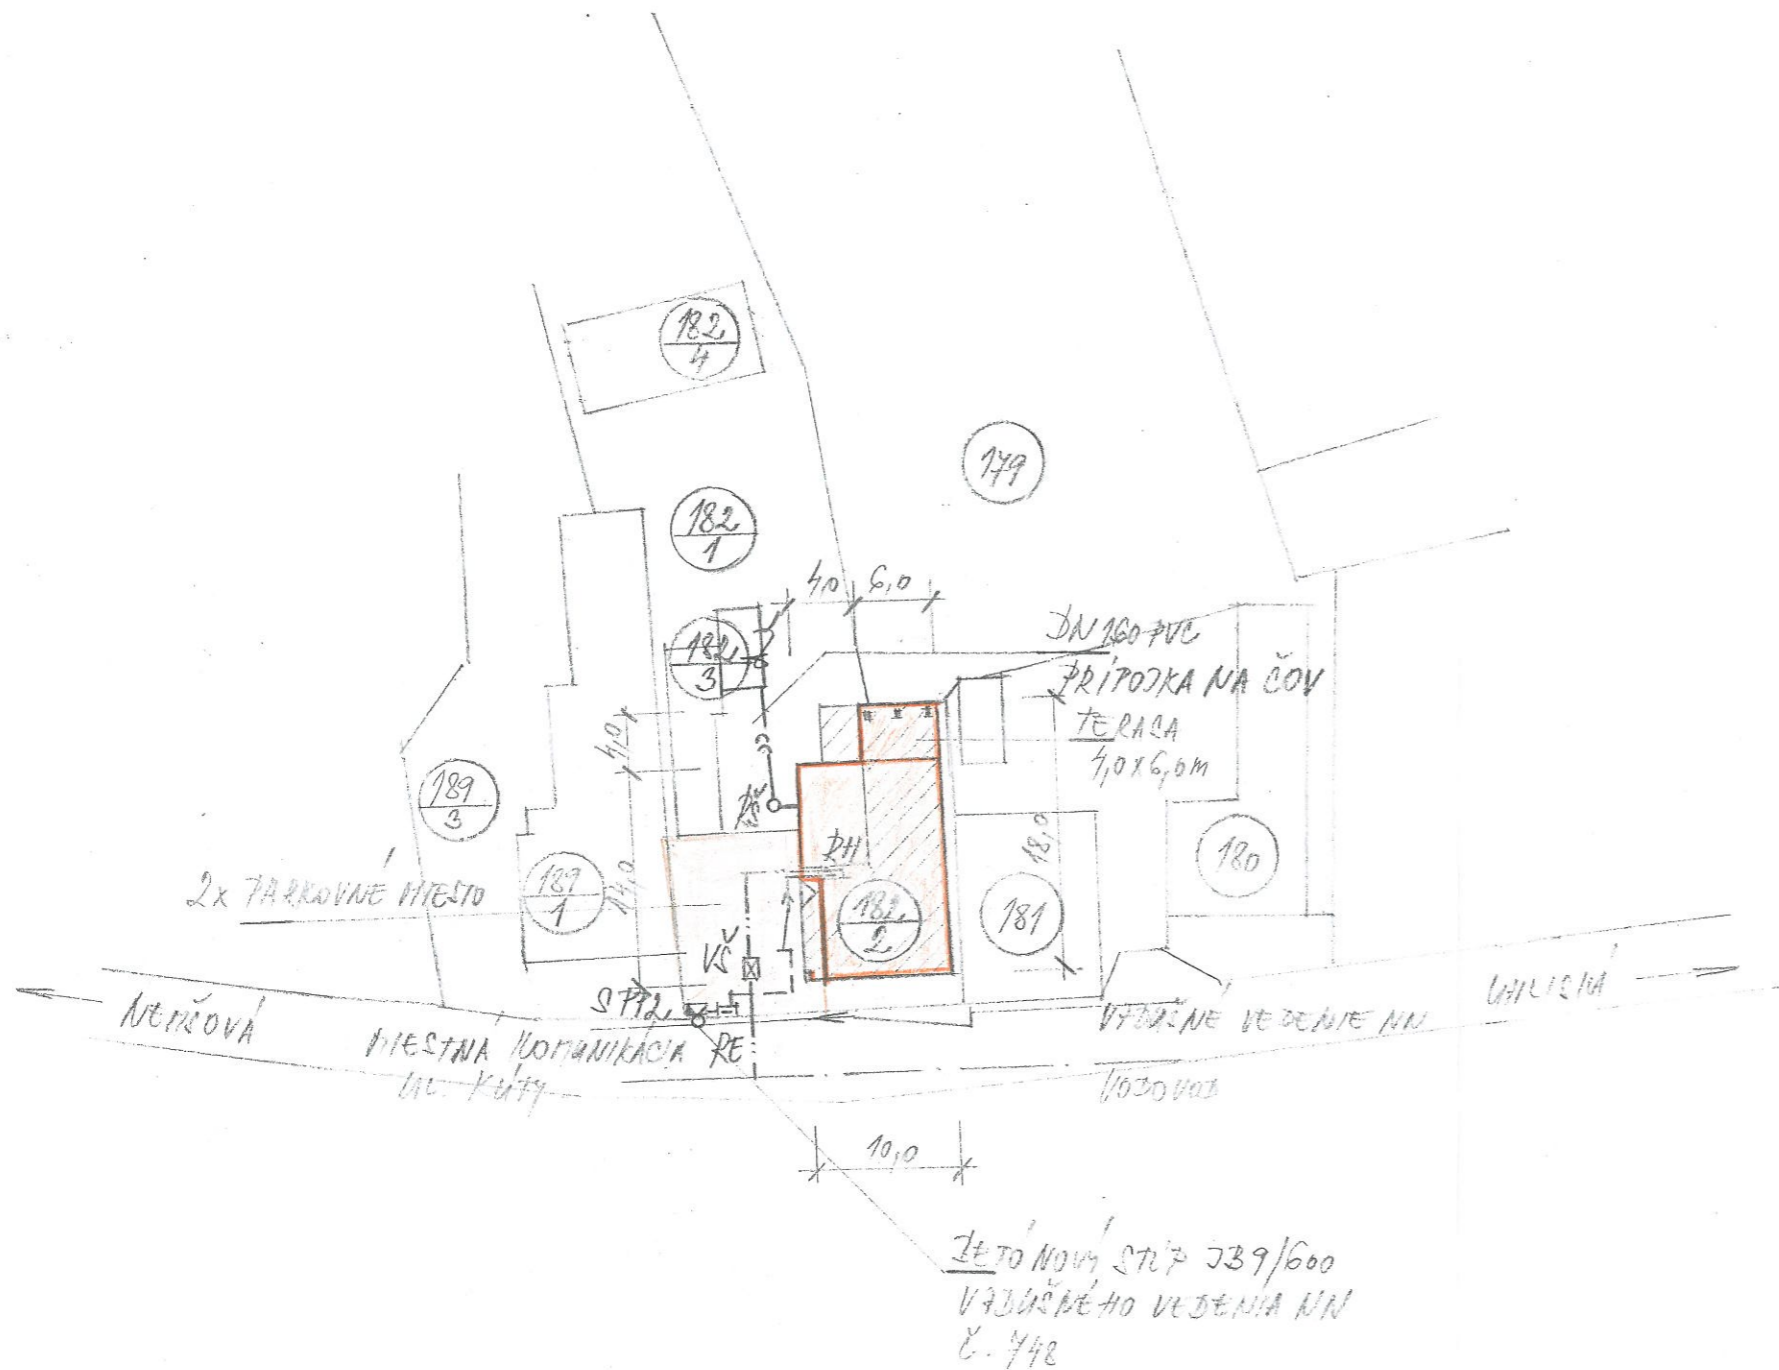








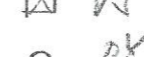




1



-  STAVAJÚCI RODINNÝ DOM
-  ZMENA DOKONČENEJ STAVBY R. D.

LEGENDA INŽINIERSKÝCH SIETÍ:

-  VYBURNÉ VEDENIE NN
-  VODOVOD
-  PRÍPOJKA NN
-  VODOVODNÁ PRÍPOJKA
-  KANALIZAČNÁ PRÍPOJKA
-  STP2 PRÍPOJKOVÁ SKRÍŇ UCHYTENÁ NA STŔPE
-  RE ELEKTROMER, UMIESŤANÝ V OPLOTENÍ, PRÍSTUPNÝ TRACOVNÍKOM RZ Z VEĽKÉHO PR
-  RH HLAVNÝ DOMOVÝ ROZVÁDIAČ
-  W VODOMERNA ŠACHTA
-  RS REVIZNÁ KANALIZAČNÁ ŠACHTA
-  HLAVNÝ VCHOD DO R. D.
-  Y VODOTESNÁ ŽEMPA STAVAJÚCA

  
 Ing. Pavol VAVRUŠ  
 Janka Palu 54/4  
 914 41 Nemšová  
 IČO: 41 788 605

PROJEKTANT	ING. VAVRUŠ		
STAVEBNÍK	ANDREJ BELKO A PARTNERI		
MIESTO	NEMŠOVÁ, TR. PAVLA		
NÁZOV STAVBY	ZMENA DOKONČENEJ	DÁTUM	
	STAVBY RODINNÝ DOM	FORMÁT	A3
		Č. ZAKAZKY	
NÁZOV VÝKRESU	MIERKA	VÝKR. ČÍSLO	
SITUACIA	1:500	1.	