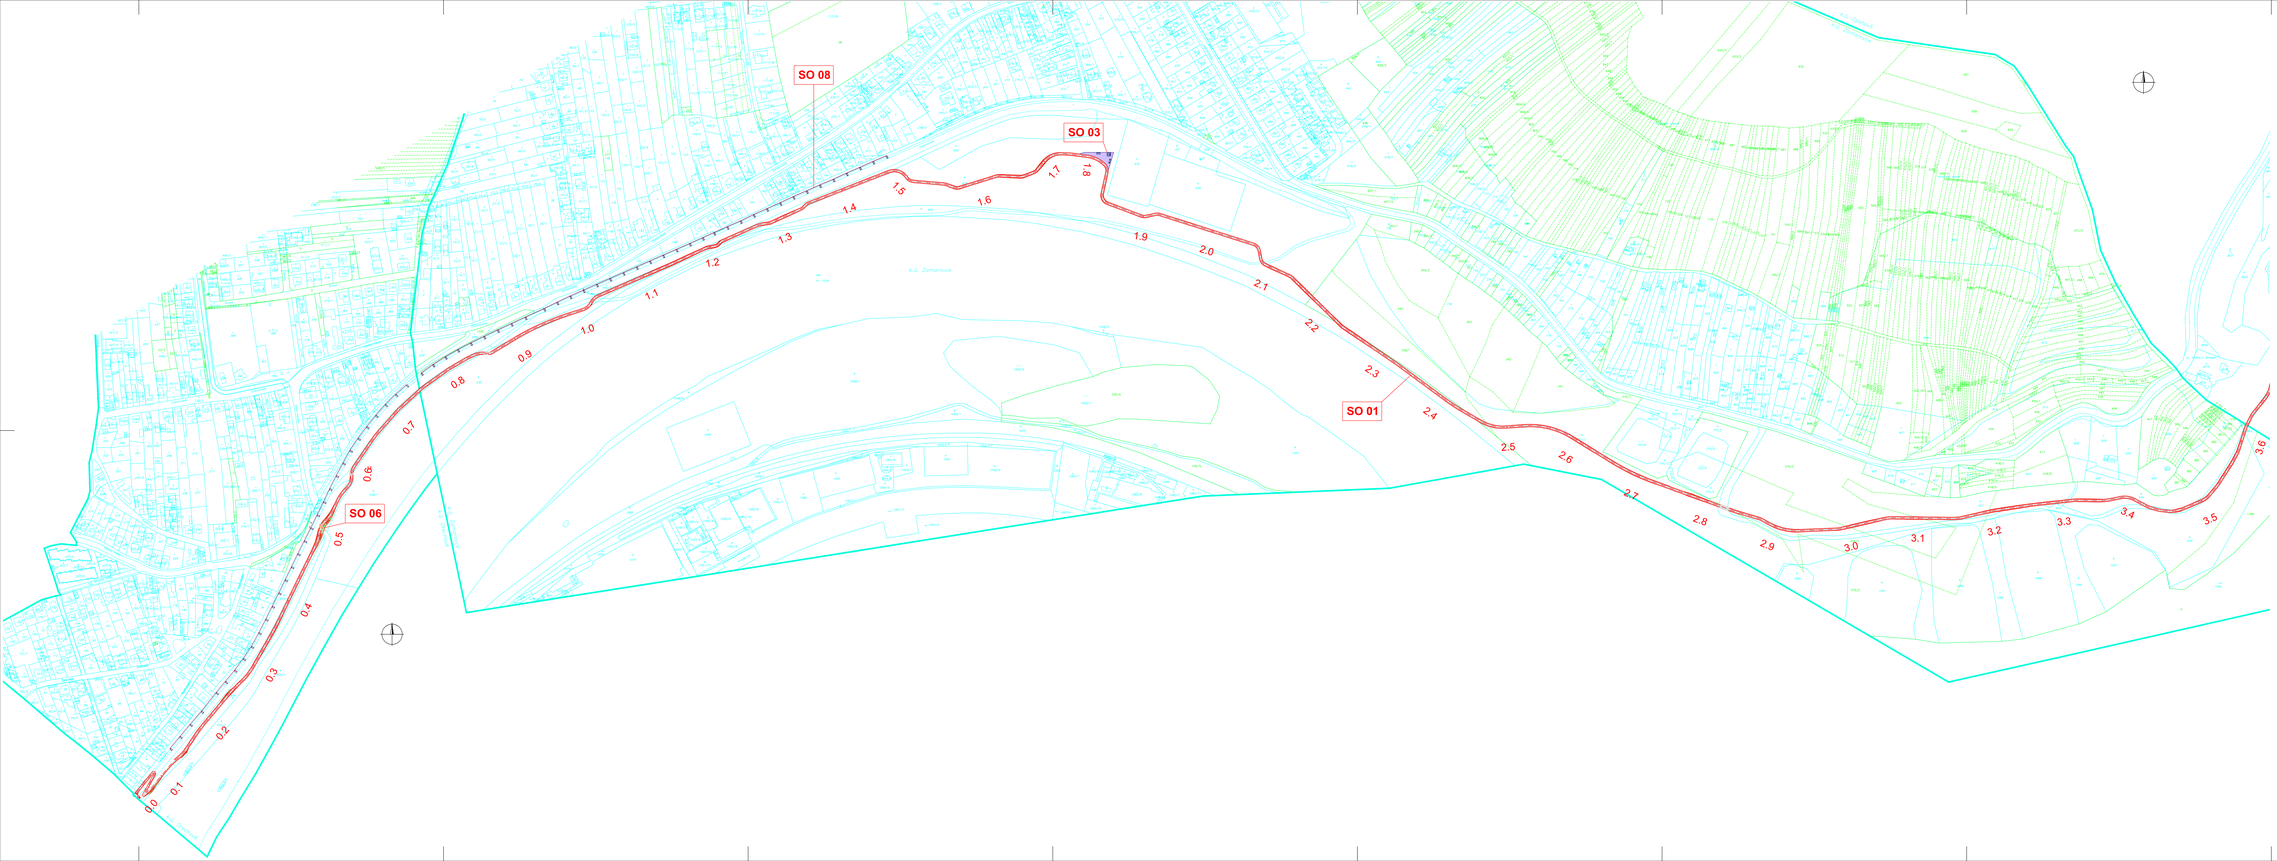

LEGENDA:

- hranica parcely C-KN
- hranica parcely E-KN
- SO 01 Cyklotrasa
- SO 01 Cyklotrasa - gabiónový oporný múr
- SO 02 Úprava vozovky
- SO 03 Oddychová zóna
- SO 04 Lávka cez potok Súčanka
- SO 05 Lávka cez Váhu
- SO 06 Úprava výustného objektu
- SO 08 Osvetlenie cyklotrasy

OBJEKTOVÁ SKLADBA:

SO 01 Cyklotrasa
SO 02 Oprava vozovky cyklotrasy v katastri Nemšová
SO 03 Oddychová zóna
SO 04 Lávka cez potok Súčanka v km 4,810
SO 05 Lávka cez Váhu v km 11,014
SO 06 Úprava výustného objektu v km 0,512 a v km 11,289
SO 07 Sadové úpravy
SO 08 Osvetlenie cyklotrasy

POPIS ZMENY	VYKONAL	PODPIS	SCHVÁLIL	PODPIS	DÁTUM	INDEX

	MENO	PODPIS
VYPRACOVAL	MAREK HYBEC	
ZODP. PROJEKTANT	ING. ALOJZ VOJVÁDSKÝ	
HL. INŽ. PROJEKTU	ING. ALŽBETA KRAMÁROVÁ	

PROJEKTANT: SAMOSE PROJEKTY s.r.o., MLIEČOVA 23, 821 08 BRATISLAVA

INVESTOR: TRENČIANSKY SAMOSPRÁVNY KRAJ, K DOLINE 7, 911 01 TRENČÍN

P. ČÍSLO ZOSKLADU	C.2.1
FORMÁT	16xA1
DÁTUM	01/2017
STUPEŇ PS	DSP+DRS
ČÍSLO ZMLOUVY	136/ú/I.MP
ČAST	DOPRAVNÁ
ARCHIVNE ČÍSLO	BP 39-3-34251

MIESTO STAVBY	TRENČÍN, ZAMARÓCI, SKLADÁ SA Z KNÔH: TRENČIANSKA TEPLÁ, NEMŠOVA
STAVBA	NA BICYKLI PO STOPÁCH HISTÓRIE - CYKLOTRASA V ÚSEKU NEMŠOVÁ - TRENČÍN
ČAST PD	C.2 ČLENSKÁ SITUÁCIA STAVBY
NÁZOV VÝKRESU	CELKOVÁ SITUÁCIA STAVBY s k.ú. Orechová, Zamarovce

Mierka: 1:2000 | Revízia: | Č. listu:

Všetky práva na túto technickú dokumentáciu patria výhradne spoločnosti Samosé projekty, s.r.o. Táto technická dokumentácia nesmie byť kopírovaná, rozmnožovaná alebo iným spôsobom postupovaná tretím osobám bez výslovného súhlasu vlastníka.