

Obec Zamarovce
Zamarovská 1/97, 911 05 Zamarovce

OCÚZ 2022/99-003/Knz

V Zamarovciach, dňa 18.05.2022

ROZHODNUTIE**Verejná vyhláška**

Navrhovateľ **Západoslovenská Distribučná a.s., Čulenova 6, 816 47 Bratislava, IČO 36361518** v zastúpení na základe splnomocnenia spoločnosťou **EDWIN s.r.o., Košická 5590/56, 821 08 Bratislava – mestská časť Ružinov, IČO: 31 393 331**, podal dňa 17.2.2022 a doplnil dňa 17.5.2022 návrh na vydanie rozhodnutia o umiestnení stavby: **„TN_A1_ES Trenčín – Skalka, úsek 23, SOK, VNV“ - telekomunikačná líniová stavba**, na pozemkoch podľa listu vlastníctva č. 1258, 425, 932, 909, 424, 425, 975, 928, 1, 1211, 1366, 1378, 754, 865, 570, 911, 805, 274, 1025, 1066, 1068, 898, 899, 1003, 1069, 1004, 750, 876, 530, 1088, 1106, 1105, 999, 976, 900, 552, parcely registra „C“ evidované na katastrálnej mape, parcelné číslo **520, 633, 651, 652, 653, 941, 942, 1051, 1055, 1074, 1081, 1001/63, 1001/64, 1080/14, 1080/3, 1080/4, 508/3, 509/3, 510/4, 511/2, 518/18, 518/19, 637/24, 638/1, 638/2, 639/2, 640/3, 679/4, 946/3, 947/2** a parcely registra „E“ evidované na katastrálnej mape, parcelné číslo **892, 854, 856, 857, 859, 860, 862, 863, 1351/1, 894/2, 895, 898, 899, 902/1, 903/1, 905, 907/1, 907/2, 908, 911, 912, 915, 916, 993/2, 994/2, 995/1, 1043/204, 1043/1, 1043/2, 1043/207, 995/1, 435/5, 335/4, 951/1, 836, 916, 919, 920, 923, 924, 927, 928, 931, 932, 935, 936, 939/1, 949**, v katastrálnom území **Zamarovce**.

Obec Zamarovce ako príslušný stavebný úrad podľa § 117 ods. 1 zák.č. 50/1976 Zb. o územnom plánovaní a stavebnom poriadku v znení neskorších predpisov (ďalej len stavebný zákon) a čl. I. § 5 písm. a) bod 1 zák. č. 608/2003 Z.z. o štátnej správe pre územné plánovanie, stavebný poriadok a bývanie a o zmene a doplnení stavebného zákona v spojení s § 27 ods. 1 zákona č. 369/1990 Zb. o obecnom zriadení v znení neskorších predpisov posúdila predložený návrh podľa § 35 až 38 stavebného zákona, zosúladiť stanoviská uplatnené dotknutými organizáciami a orgánmi, posúdila vyjadrenia účastníkov konania a oznámila začatie územného konania dňa 22.2.2022 všetkým dotknutým účastníkom konania a dotknutým orgánom a organizáciám štátnej a verejnej správy, s ústnym pojednávaním, ktoré sa uskutočnilo dňa 23.3.2022. Na základe posúdenia podľa § 39a stavebného zákona a podľa § 4 Vyhl. č. 453/2000 Zb., ktorou sa vykonávajú niektoré ustanovenia stavebného zákona vydáva

Rozhodnutie o umiestnení stavby

„TN_A1_ES Trenčín – Skalka, úsek 23, SOK, VNV“ - telekomunikačná líniová stavba, na pozemkoch podľa listu vlastníctva č. 1258, 425, 932, 909, 424, 425, 975, 928, 1, 1211, 1366, 1378, 754, 865, 570, 911, 805, 274, 1025, 1066, 1068, 898, 899, 1003, 1069, 1004, 750, 876, 530, 1088, 1106, 1105, 999, 976, 900, 552, parcely registra „C“ evidované na katastrálnej mape, parcelné číslo **520, 633, 651, 652, 653, 941, 942, 1051, 1055, 1074, 1081, 1001/63, 1001/64, 1080/14, 1080/3, 1080/4, 508/3, 509/3, 510/4, 511/2, 518/18, 518/19, 637/24, 638/1, 638/2, 639/2, 640/3, 679/4, 946/3, 947/2** a parcely registra „E“ evidované na katastrálnej mape, parcelné číslo **892, 854, 856, 857, 859, 860, 862, 863, 1351/1, 894/2, 895, 898, 899, 902/1, 903/1, 905, 907/1, 907/2, 908, 911, 912, 915, 916, 993/2, 994/2, 995/1, 1043/204, 1043/1, 1043/2**,

1043/207, 995/1, 435/5, 335/4, 951/1, 836, 916, 919, 920, 923, 924, 927, 928, 931, 932, 935, 936, 939/1, 949, v katastrálnom území **Zamarovce**, tak ako je zakreslené v situačnom výkrese, ktorý tvorí neoddeliteľnú súčasť tohto rozhodnutia.

1. Stručný popis stavby, architektonické a konštrukčné riešenie:

Účel stavby

Účelom stavby je vybudovanie optickej trasy prostredníctvom samonosného optického kábla – SOK inštalovaného na existujúcom vedení 22kV č.295/282 úseku od Zamarovce (st.č.94) – ES TN Skalka.

Stavba je súčasťou väčšieho celku projektov ACON smart-grid medzi Slovenskou republikou a Českou republikou. Projekty ACON majú zásadný význam nielen pre SR ale aj pre celý región strednej a východnej Európy a Európsku úniu ako celok s ohľadom na výrazné inovatívne a inteligentné riešenia. Dôležitosť projektov ACON smart-grid bola potvrdená aj zaradením do zoznamu Projektov spoločenského záujmu (PCI) Európskej únie v oblasti energetickej infraštruktúry. Podporné stanovisko ministerstva hospodárstva sa nachádza v prílohe.

Základné údaje charakterizujúce stavbu a jej budúcu prevádzku

Údaje o projektovaných kapacitách:

Optický samonosný kábel (SOK) umiestnený na existujúcom VNV	1,297 km
Úložný optický kábel (ÚOK) umiestnený v areáli elektrickej stanice	0,150km

Členenie stavby

Ucelené časti: Stavba tvoria dve ucelené časti.

Stavebné objekty: SO 26.1 – Samonosný optický kábel
SO 26.2 – Úložný optický kábel

Bezpečnosť a ochrana zdravia pri práci

Starostlivosť o bezpečnosť práce a technických zariadení

Počas výstavby a prevádzky navrhovanej stavby musia byť dodržané bezpečnostné a prevádzkové predpisy a podmienky vyhlášky č.147/2013 Z.z. v znení neskorších predpisov a vyhlášky č.59/1982 Zb. v znení vyhlášky č.484/1990 Zb. v plnom rozsahu, ako i zákona č.314/2001 Z.z. v znení neskorších predpisov a platných noriem STN a predpisov k zaisteniu bezpečnosti a ochrany zdravia pri práci ako aj požiadavky zákona č.124/2006 Z.z. v znení neskorších predpisov a nariadenia vlády č.396/2006 Z.z. o minimálnych bezpečnostných a zdravotných požiadavkách na stavenisko.

Všetky montážne a demontážne práce spojené s pripájaním elektrického zariadenia na sieť musia byť vykonávané za vypnutého a beznapätového stavu na základe platného B príkazu.

V zmysle vyhlášky č.508/2009 Z.z. v znení neskorších predpisov, príloha č.1 časť III. sú technické zariadenia elektrické podľa miery ohrozenia zaradené do:

- Skupiny A – písmeno c – Elektrická sieť striedavého napätia nad 1000V alebo jednosmerného napätia nad 1500V vrátane ochrany pred účinkami atmosférickej elektriny – elektrické zariadenia VN
- Skupiny B – Technické zariadenia elektrické nezaradené do skupiny A s prúdom alebo napätím, ktoré nie sú bezpečné – elektrické zariadenia NN

Funkciu, prevádzkovú spoľahlivosť a bezpečnosť technického zariadenia je potrebné overovať podľa §9 tejto vyhlášky, prehliadkami a skúškami, a zariadenia musia byť spôsobilé na bezpečnú prevádzku. Počas prevádzky ja prevádzkovateľ povinný vykonať odborné prehliadky a skúšky elektrických zariadení podľa prílohy č.8 tejto vyhlášky.

Typová skúška sa vykoná podľa §10 na vyhradených technických zariadeniach, pri ktorých sa predpokladá sériová výroba desiatich a viacerých kusov rovnakého vyhotovenia. Bude sa robiť úradná skúška podľa písmena c) §12 spomínanej vyhlášky č. 508/2009 Z.z. v znení neskorších predpisov.

Popis technického riešenia

SO 26.1 – Samonosný optický kábel

Optická trasa bude tvorená novým samonosným optickým káblom typu OFC-72G.657A1-FA-SA-S1-10kN od firmy ZTT, ktorý bude zavesený na existujúcom vzdušnom vedení 22 kV č.VN295/282. Na začiatočnom a koncovom stožiaroch bude umiestnená optická spojovacia krabica spolu s nosičom optickej rezervy (NOK). Tento bude umiestnený min. 2m pod živou časťou a min. 3m od zeme. SOK bude uchytený min. 1,5m pod živou časťou na betónovom stĺpe. Na stožiaroch, kde sa nachádza úsekový odpínač sa uchyti SOK min. 1,5m pod živú časť odpínača. Na nosných a kotevných betónových alebo priehradových stožiaroch sa SOK uchyti min. 1,5m pod živú časť. Spojovacie krabice vzniknú na každom rozvetvení trasy a tiež pri križovaní VVN. Detailné rozmiestnenie spojovacích krabíc bude predmetom stupňa dokumentácia pre vykonanie projektu (DVP).

Vzdušná trasa SOK-u sa nachádza v ochrannom pásme vedenia VNV a je vyznačená v katastrálnej mape ED 21-5-1947. Dĺžka SOK-u vzdušným vedením predstavuje cca 1,297 km.

Typ SOK (samosnosný optický kábel) : OFC-72G.657A1-FA-SA-S1-10kN
Uchytenia SOK

Na existujúcich stožiaroch vedenia 22 kV č.VN 295/282 budú použité kotevné a nosné uchytenie SOK. Tieto uchytenia budú inštalované minimálne 1,5m pod existujúci fázový vodič tak, aby minimálna vzdialenosť inštalovaného optického kábla nepresiahla minimálnu predpísanú vzdialenosť nad terénom a nad prekážkami stanovenými platnými normami. Armatúry budú od firmy ELBA Kremnica.

Optické spojovacie krabice

Optické spojovacie krabice sa montujú na stožiaroch, kde budú spájané optické vlákna. Všetky spojovacie krabice budú upevnené pomocou nosiča optickej rezervy na drieky stožiarov pomocou upevnenia. Upevnenie treba (z dôvodu zmenšenia rizika poškodenia, príp. odcudzenia) orientovať čo najvyššie – min. 3m od zeme a min. 2m pod živú časť. Musí byť pritom dodržaná bezpečná vzdialenosť od fázových vodičov spodnej konzoly pri montáži, tiež v prípade prístupu obsluhy počas prevádzky vedenia.

SO 26.2 – Úložný optický kábel

V tesnej blízkosti prechodového stožiaru bude umiestnená zemná šachta SGLB 2436 kde bude v optickej spojovacej krabici ukončený SOK a následne napojený úložný optický kábel. Tento bude ďalej pokračovať v mikro trubičke žltej farby 14/10 a HDPE40 chráničke červenej farby s označením vlastníka ZSDIS vo voľnom výkope pozdĺž VN káblových vedení a existujúceho chodníka do káblového kanála. V existujúcom káblovom kanály bude HDPE položená na káblových roštoch a bude pokračovať až do budovy spoločných prevádzok. Na hranici budovy bude vyhotovený prierez s prestupom. Po prestupe do budovy cez prestup bude ÚOK pokračovať len v mikro trubičke 14/10 vo zdvojenej podlahe do VF miestnosti kde sa v určenom rozvážači ukončí v optickom boxe. Pri ODF bude v zdvojenej podlahe vytvorená rezerva cca 15m. Dĺžka SOK-u v elektrickej stanici predstavuje cca 0,2 km.

II. Podmienky na zabezpečenie súladu urbanistického a architektonického riešenia stavby s okolitým životným prostredím:

Pre umiestnenie a projektovú prípravu stavby sa podľa §39a ods. 2 stavebného zákona určujú tieto podmienky:

1. Polohové a výškové umiestnenie stavby:

Stavba bude umiestnená na pozemkoch podľa listov vlastníctva č. 1258, 425, 932, 909, 424, 425, 975, 928, 1, 1211, 1366, 1378, 754, 865, 570, 911, 805, 274, 1025, 1066, 1068, 898, 899, 1003, 1069, 1004, 750, 876, 530, 1088, 1106, 1105, 999, 976, 900, 552, parcely registra „C“ evidované na katastrálnej mape, parcelné číslo **520, 633, 651, 652, 653, 941, 942, 1051, 1055, 1074, 1081, 1001/63, 1001/64, 1080/14, 1080/3, 1080/4, 508/3, 509/3, 510/4, 511/2, 518/18, 518/19, 637/24, 638/1, 638/2, 639/2, 640/3, 679/4, 946/3, 947/2** a parcely registra „E“ evidované na katastrálnej mape, parcelné číslo **892, 854, 856, 857, 859, 860, 862, 863, 1351/1, 894/2, 895, 898, 899, 902/1, 903/1, 905, 907/1, 907/2, 908, 911, 912, 915, 916, 993/2, 994/2, 995/1, 1043/204, 1043/1, 1043/2, 1043/207, 995/1, 435/5, 335/4, 951/1, 836, 916, 919, 920, 923, 924, 927, 928, 931, 932, 935, 936, 939/1, 949**, v katastrálnom území **Zamarovce**, podľa zakreslenia na výkrese č. ED 21-3-2943 – situačná mapa, v M 1: 10000 a č. ED 21-5-1947 – katastrálna mapa, v M 1: 1000, vyhotovenom na podklade katastrálnej mapy, ktorý podľa §39a ods. 1 staveb. zákona tvorí prílohu územ. rozhodnutia.

1.a) Polohové umiestnenie stavby

Optický samonosný kábel (SOK) umiestnený na existujúcom VNV 1,297 km

Úložný optický kábel (ÚOK) umiestnený v areály elektrickej stanice 0,150 km

Projektovú dokumentáciu pre územné rozhodnutie vypracovali:

Hlavný inžinier projektu:

*Ing. Juraj Samaš, č. 5284*A2*

2. Stavba je v súlade s platným územným plánom obce Zamarovce schváleným OcZ v Zamarovciach, uznesením č. 60/2017, zo dňa 10.10.2017.
3. Žiadame o rešpektovanie všetkých podmienok pri jej realizácii z hľadiska dopravného, majetkovo – právneho, ako aj minimalizovania zásahov do zelene. Zároveň je nutné riešiť technicky umiestnenie sietí po častiach podľa odsúhlaseného a zápismi doloženého harmonogramu.
4. Stavebník je povinný pred začatím výkopových a stavebných prác zabezpečiť presnú identifikáciu - vytýčenie podzemných zariadení v teréne, plne rešpektovať plynárenské, energetické, telekomunikačné a vodohospodárske zariadenia a dodržať ochranné a bezpečnostné pásma o min. vzdialenosti od plynovodov a prípojk.
5. K žiadosti o vydanie kolaudačného rozhodnutia (alebo ako príloha protokolu o odovzdaní rozkopávky) je potrebné doložiť porealizačné zameranie stavby.
6. V zmysle zákona č. 351/2011 Z. z. o elektronických komunikáciách je uvedená stavba stavbou verejnej telekomunikačnej siete, pre ktorú sa podľa § 56 ods. b) stavebného zákona stavebné povolenie ani ohlásenie nevyžaduje. Na základe vyššie uvedeného je možno so stavbou začať po nadobudnutí právoplatnosti tohto rozhodnutia.
7. Navrhovateľ sa nesmie odchýliť od schválenej dokumentácie. Každú zmenu umiestnenia stavby nie je možné uskutočniť bez predchádzajúceho odsúhlasenia stavebného úradu.
8. Navrhovateľ je povinný písomne oznámiť tunajšiemu stavebnému úradu termín začatia stavebných prác.
9. Pri uskutočňovaní stavby je nutné dodržiavať ustanovenia vyhl. č. 147/2013Z.z. O bezpečnosti práce a technických zariadení pri stavebných prácach.

10. Pri stavbe budú dodržané ustanovenia § 43d, § 43e, § 47 až § 53 stavebného zákona, upravujúce požiadavky na uskutočňovanie stavieb a príslušné technické normy.
11. Stavba bude začatá *do 3 rokov odo dňa nadobudnutia právoplatnosti tohto rozhodnutia*.
12. Stavba bude uskutočnená: dodávateľsky – zhotoviteľ bude určený vo výberovom konaní. Stavebník je povinný písomne oznámiť tunajšiemu stavebnému úradu do 15 dní po skončení výberového konania meno (názov) a adresu zhotoviteľa stavby. Podľa § 44 ods. 1 stavebného zákona stavbu môže uskutočňovať len právnická osoba alebo fyzická osoba oprávnená na vykonávanie stavebných prác podľa osobitných predpisov a vedenie uskutočňovania stavby bude vykonávať v súlade s ustanovením § 46a stavebného zákona stavbyvedúci.
13. Stavba bude dokončená *do 2 rokov od začatia výstavby*.
14. Navrhovateľ je povinný:
 - V zmysle § 100 stavebného zákona umožniť orgánom štátneho stavebného dohľadu a nimi prizvaným znalcom vstupovať na stavenisko a do stavby, nahliadnuť do projektovej dokumentácie a vytvárať predpoklady pre výkon štátneho stavebného dohľadu.
 - Navrhovateľ bude mať zariadenie staveniska a stavebný materiál uložený na pozemkoch, ku ktorým má vlastnícke alebo iné právo. Rozsah staveniska a využívanie potrebných pozemkov na zariadenie staveniska spracuje projektant do projektovej dokumentácie POV, ktorú pred začatím prác doloží stavebník do spisu stavebného úradu
 - Navrhovateľ je povinný realizovať stavbu podľa projektu a to so všetkými technickými požiadavkami na výstavbu.
 - Viest' stavebný denník, pri jednoduchých stavbách jednoduchý záznam o stavbe, ktorý spolupodpisuje osoba vykonávajúca stavebný dozor. V denníku, resp. zázname je povinný uviesť aj osoby vypomáhajúce na stavbe.
 - Ak na stavbe bude pracovať viac ako 20 pracovníkov, alebo viacero firiem, zabezpečiť povereného koordinátora BOZP a koordinátora dokumentácie, podľa §3, §5, §6 Nariadenia vlády SR č. 396/2006 o minimálnych bezpečnostných a zdravotných rizikách.
 - Udržiavať poriadok a čistotu v okolí stavby a znížiť na minimum jej negatívny dopad na vlastníkov susedných nehnuteľností.
 - Vzniknuté odpady zo stavby likvidovať v súlade so zákonom o odpadoch na povolennej skládke, podľa pokynov jej správcu.
 - Neuskladňovať stavebný materiál na verejnom priestranstve bez povolenia obce Zamarovce.
 - Odstrániť prípadné škody na susedných nehnuteľnostiach, ktoré vzniknú stavebnou činnosťou.
 - Premávka na pozemných komunikáciách nesmie byť v dôsledku realizácie stavebných činností obmedzovaná nad rámec schváleného, určeného a realizovaného dopravného značenia.
 - Miestne komunikácie nesmú byť v dôsledku realizácie stavby znečisťované, resp. pri ich prípadnom znečistení musia byť bezodkladne očistené a v dôsledku realizácie stavby nesmie dôjsť k poškodeniu príľahlej miestnej komunikácie a zaneseniu uličných vpustí.
 - Zabezpečiť stavebné práce tak, aby v priebehu výstavby neunikli do podzemných vôd nebezpečné látky a neohrozili ich akosť a nezávadnosť.

- Navrhovateľ je povinný trvale až do ukončenia stavby zabezpečiť stavenisko podľa § 43i stavebného zákona a v zmysle Nariadenia vlády SR č. 396/2006 Z.z. o minimálnych bezpečnostných a zdravotných požiadavkách na stavenisko.
- Navrhovateľ je povinný realizovať stavbu v zmysle vyhl. MŽP SR č. 532/2002 Z.z., ktorou sa ustanovujú podrobnosti o všeobecných technických požiadavkách na výstavbu.

III. Požiadavky vyplývajúce zo stanovísk dotknutých orgánov štátnej správy a dotknutých organizácií a požiadavky vyplývajúce zo všeobecných technických požiadaviek na výstavbu a zo STN:

Obec Zamarovce, č. OCÚZ 2022/96-002/Knz, zo dňa 16.2.2022

Súhlasíme bez pripomienok.

Slovak Telekom, a.s., Bratislava, č. 6612203357, zo dňa 1.2.2022

Na základe Vašej žiadosti o vyjadrenie Vám Slovak Telekom, a.s. dáva nasledovné stanovisko pre vyznačené záujmové územie.

Dôjde do styku so sieťami elektronických komunikácií (ďalej len SEK) spoločností Slovak Telekom, a.s. a/alebo DIGI SLOVAKIA, s.r.o.

Slovak Telekom a.s. a DIGI SLOVAKIA, s.r.o. požadujú zahrnúť do podmienok určených stavebným úradom pre vydanie rozhodnutia o umiestnení stavby alebo stavebného povolenia Všeobecné podmienky ochrany SEK, ktoré sú neoddeliteľnou súčasťou tohto stanoviska. Zároveň je stavebník povinný rešpektovať nasledovné:

1. Existujúce zariadenia sú chránené ochranným pásom (§68 zákona č. 351/2011 Z. z.) a zároveň je potrebné dodržať ustanovenie §65 zákona č. 351/2011 Z. z. o ochrane proti rušeniu.
2. Vyjadrenie stráca platnosť uplynutím doby platnosti uvedenej vyššie vo vyjadrení, v prípade zmeny vyznačeného polygónu, dôvodu žiadosti, účelu žiadosti, v prípade ak uvedené parcelné číslo v žiadosti nezodpovedá vyznačenému polygónu alebo ak si stavebník nesplní povinnosť podľa bodu 3.
3. Stavebník alebo ním poverená osoba je povinná v prípade ak zistil, že jeho zámer, pre ktorý podal uvedenú žiadosť je v kolízii so SEK Slovak Telekom, a.s. a/alebo DIGI SLOVAKIA, s.r.o. alebo zasahuje do ochranného pásma týchto sietí (najneskôr pred spracovaním projektovej dokumentácie stavby), vyzvať spoločnosť Slovak Telekom, a.s. na stanovenie konkrétnych podmienok ochrany alebo preloženia SEK prostredníctvom zamestnanca spoločnosti povereného správou sietí:
František Chupáč, frantisek.chupac@telekom.sk, +421 32 6521289
4. V zmysle § 66 ods. 7 zákona č. 351/2011 Z.z. o elektronických komunikáciách sa do projektu stavby musí zakresliť priebeh všetkých zariadení v mieste stavby. Za splnenie tejto povinnosti zodpovedá projektant.
5. Zároveň upozorňujeme stavebníka, že v zmysle §66 ods. 10 zákona č. 351/2011 Z.z. je potrebné uzavrieť dohodu o podmienkach prekládky telekomunikačných vedení s vlastníkom dotknutých SEK.. Bez uzavretia dohody nie je možné preložiť zrealizovať prekládku SEK.
6. Upozorňujeme žiadateľa, že v textovej časti vykonávacieho projektu musí figurovať podmienka spoločnosti Slovak Telekom, a.s. a DIGI SLOVAKIA, s.r.o. o zákaze zriaďovania skládok materiálu a zriaďovania stavebných dvorov počas výstavby na existujúcich podzemných kábloch a projektovaných trasách prekládok podzemných telekomunikačných vedení a zariadení.

7. V prípade ak na Vami definovanom území v žiadosti o vyjadrenie sa nachádza nadzemná telekomunikačná sieť, ktorá je vo vlastníctve Slovak Telekom, a.s. a/alebo DIGI SLOVAKIA, s.r.o., je potrebné zo strany žiadateľa zabezpečiť nadzemnú sieť proti poškodeniu alebo narušeniu ochranného pásma.

8. Nedodržanie vyššie uvedených podmienok ochrany zariadení je porušením povinností podľa § 68 zákona č. 351/2011 Z.z. o elektronických komunikáciách v platnom znení.

9. V prípade, že žiadateľ bude so zemnými prácami alebo činnosťou z akýchkoľvek dôvodov pokračovať po tom, ako vydané vyjadrenie stratí platnosť, je povinný zastaviť zemné práce a požiadať o nové vyjadrenie.

Pred realizáciou výkopových prác je stavebník povinný požiadať o vytýčenie polohy SEK spoločností Slovak Telekom, a.s. a DIGI SLOVAKIA, s.r.o. na povrchu terénu. Vzhľadom k tomu, že na Vašom záujmovom území sa môžu nachádzať zariadenia iných prevádzkovateľov, ako sú napr. rádiové zariadenia, rádiové trasy, televízne káblové rozvody, týmto upozorňujeme žiadateľa na povinnosť vyžiadať si obdobné vyjadrenie od prevádzkovateľov týchto zariadení.

10. Vytýčenie polohy SEK spoločností Slovak Telekom a.s. a DIGI SLOVAKIA, s.r.o. na povrchu terénu vykoná Slovak Telekom, a.s. základe objednávky zadanej cez internetovú aplikáciu na stránke: <https://www.telekom.sk/vyjadrenia>
Vytýčenie bude zrealizované do troch týždňov od podania objednávky.

11. Stavebník alebo ním poverená osoba je povinná bez ohľadu na vyššie uvedené body dodržať pri svojej činnosti aj Všeobecné podmienky ochrany SEK, ktoré tvoria prílohu tohto vyjadrenia.

12. Žiadateľ môže vyjadrenie použiť iba pre účel, pre ktorý mu bolo vystavené. Okrem použitia pre účel konaní podľa stavebného zákona a následnej realizácie výstavby, žiadateľ nie je oprávnený poskytnuté informácie a dáta ďalej rozširovať, prenajímať alebo využívať bez súhlasu spoločnosti Slovak Telekom, a.s.

13. Žiadateľa zároveň upozorňujeme, že v prípade ak plánuje napojiť nehnuteľnosť na verejnú elektronickú komunikačnú sieť úložným vedením, je potrebné do projektu pre územné rozhodnutie doplniť aj telekomunikačnú prípojku.

14. Poskytovateľ negarantuje geodetickú presnosť poskytnutých dát, Poskytnutie dát v elektronickej forme nezabavuje žiadateľa povinnosti požiadať o vytýčenie.

15. Prílohy k vyjadreniu:

- Všeobecné podmienky ochrany SEK
- Situačný výkres obsahujúci záujmové územie žiadateľa

Dôležité upozornenie: Od 1.1.2017: V §67eods. 1 zákona c. 351/2011 Z. z. o elektronických komunikáciách sa zavádza povinnosť, aby všetky novopostavené budovy a budovy, ktoré prechádzajú stavebnými úpravami vnútorných rozvodov, na ktorých uskutočnenie je potrebné stavebné povolenie, boli vybavené vysokorychlostnou fyzickou infraštruktúrou u budove a prístupovým bodom k nej.

Všeobecné podmienky ochrany SEK

1. V prípade, že zámer stavebníka, pre ktorý podal uvedenú žiadosť, je v kolízii so SEK Slovak Telekom,a.s. a/alebo DIGI SLOVAKIA, s.r.o. alebo zasahuje do ochranného pásma týchto sietí, je stavebník po konzultácii so zamestnancom Slovak Telekom,a.s. povinný zabezpečiť:

- Ochranu alebo preloženie sietí v zmysle konkrétnych podmienok určených zamestnancom Slovak Telekom,a.s.
- Vypracovanie projektovej dokumentácie v prípade potreby premiestnenia telekomunikačného vedenia

- Odsúhlasenie projektovej dokumentácie v prípade potreby premiestnenia telekomunikačného vedenia

V lokalite predmetu Vašej žiadosti je oprávnený vykonávať práce súvisiace s preložením sietí (alebo vybudovaním telekomunikačnej prípojky) iba zmluvný partner: Ladislav Hrádil, hradil@suptel.sk, 0907 777474

UPOZORNENIE: V káblovej ryhe sa môže nachádzať viac zariadení (káble, potrubia) s rôznou funkčnosťou.

2. Pri akýchkoľvek prácach, ktorými môžu byť ohrozené alebo poškodené zariadenia, je žiadateľ povinný vykonať všetky objektívne účinné ochranné opatrenia tým, že zabezpečí:

- Pred začatím zemných prác vytýčenie a vyznačenie polohy zariadení priamo na povrchu terénu,
- Preukázateľné oboznámenie zamestnancov, ktorí budú vykonávať zemné práce, s vytýčenou a vyznačenou polohou tohto zariadenia a tiež s podmienkami, ktoré boli na jeho ochranu stanovené
- Upozornenie zamestnancov vykonávajúcich zemné práce na možnú polohovú odchýlku ± 30 cm skutočného uloženia vedenia alebo zariadenia od vyznačenej polohy na povrchu terénu
- Upozornenie zamestnancov, aby pri prácach v miestach výskytu vedení a zariadení pracovali s najväčšou opatrnosťou a bezpodmienečne nepoužívali nevhodné náradie (napr. hĺbiace stroje)
- Aby boli odkryté zariadenia riadne zabezpečené proti akémukoľvek ohrozeniu, krádeži a poškodeniu vo vzdialenosti 1,5 m na každú stranu od vyznačenej polohy zariadenia
- Zhutnenie zeminy pod káblami pred jeho zakrytím (zasypaním)
- Bezodkladné oznámenie každého poškodenia zariadenia na telefónne číslo 0800123777
- Overenie výškového uloženia zariadenia ručnými sondami (z dôvodu, že spoločnosť Slovak Telekom, a.s. a DIGI SLOVAKIA, s.r.o. nezodpovedajú za zmeny priestorového uloženia zariadenia vykonané bez ich vedomia)

UPOZORNENIE: V prípade, že počas výstavby je potrebné zvýšiť, alebo znížiť krytie tel. káblov je toto možné vykonať len so súhlasom povereného zamestnanca ST.

3. V prípade požiadavky napojenia lokality, resp. objektu, na VSST (verejná sieť ST) je potrebné si podať žiadosť o určenie bodu napojenia, (www.telekom.sk).

4. Žiadame dodržať platné predpisy podľa STN 73 6005 pre priestorovú úpravu vedení v plnom rozsahu.

ENERGOTEL a.s., Bratislava, č. 620220279, zo dňa 31.1.2022

V záujmovom území sa nachádzajú/nenachádzajú trasy podzemných vedení v majetku spoločnosti Energotel, a.s.

Vyjadrenie stráca platnosť uplynutím doby platnosti uvedenej nižšie v tomto vyjadrení, v prípade zmeny vyznačeného záujmového územia alebo v prípade, ak uvedené parcelné číslo/la v žiadosti nezodpovedá vyznačenému polygónu.

Žiadateľ môže vyjadrenie a poskytnuté elektronické dáta použiť iba pre účel, pre ktorý mu boli poskytnuté. Žiadateľ nie je oprávnený poskytnuté informácie ďalej rozširovať alebo využívať bez súhlasu spoločnosti Energotel, a.s..

Ostatné podmienky ochrany podzemných vedení v majetku spoločnosti Energotel, a.s. (ďalej iba Vedenia)

V zmysle § 66 ods.7 zákona č. 351/2011 Z.z. o elektronických komunikáciách je žiadateľ povinný do projektu stavby zakresliť priebeh všetkých podzemných vedení v majetku spoločnosti Energotel, a.s. nachádzajúcich sa v záujmovom území.

Pred realizáciou stavby je žiadateľ povinný požiadať o vytýčenie podzemných vedení v našom majetku. Vytýčenie zrealizujeme na základe objednávky zaregistrovanej prostredníctvom portálu <https://registracia-portal.enerRotel.sk/>. Ostatné podmienky pre vytýčenie sú uvedené na <https://www.energotel.sk/demarcation-of-networks>. Kontakt na vytýčenie: Tomáš Braniša, mobil 0911 775 064, email: [vytvcovanie\(@\)energotel.sk](mailto:vytvcovanie(@)energotel.sk).

V objednávke je žiadateľ povinný uviesť registračné číslo žiadosti uvedené v záhlaví tohto vyjadrenia.

Upozorňujeme, že pri realizačných prácach ste povinný dodržať podmienky uvedené v §66 a §67 Zákona č.610/2003 Z.z. o elektronických komunikáciách, najmä:

- a) Pri kontakte s vytýčenými a označenými vedeniami dodržiavať platné predpisy podľa STN 73 6005 pre priestorovú úpravu vedení v plnom rozsahu,
 - b) Zahájenie stavebných prác v ochrannom pásme Vedenia oznámiť správcovi na kontakt vytvcovanie@energotel.sk,
 - c) Preukázateľne oboznámiť pracovníkov vykonávajúcich zemné práce s vytýčenou a vyznačenou polohou Vedení a upozorniť ich na možnú polohovú odchýlku +/- 30 cm skutočného uloženia Vedení od vyznačenej polohy na povrchu terénu. Pri zemných prácach v miestach výskytu trás Vedení pracovať s najväčšou opatrnosťou a bezpodmienečne nepoužívať nevhodné náradie (napr. hĺbiace stroje) vo vzdialenosti najmenej 1 m (v ochrannom pásme 1,5 m) na každú stranu od vyznačenej polohy Vedení,
 - d) Dodržať zákaz prechádzania ťažkými vozidlami, kým sa nevykoná ochrana proti mechanickému poškodeniu,
 - e) Nad trasou Vedení dodržať zákaz skládok a budovania zariadení, ktoré by znemožňovali prístup k Vedeniam,
 - f) Zemnými prácami odkryté podzemné vedenia riadne zaistiť proti previsu, ohrozeniu a poškodeniu cudzím zásahom aj mimo pracovného času a tým zabezpečiť ich plynulú prevádzkyschopnosť,
 - g) Pred zahrnutím obnažených miest Vedení prizvanie pracovníka spoločnosti Energotel, a.s. ku kontrole, kde bude vystavený zápis o nepoškodení trasy, dodržaní podmienok vyjadrenia prevádzkovateľa a správcu Vedení,
 - h) Pred zahrnutím zabezpečiť zhutnenia zeminy pod HDPE trasou, obnovenie krytia a značenia (zákrytové dosky, fólia, markre),
 - i) Overiť výškové a stranové uloženia Vedení ručnými sondami (vzhľadom na to, že nezodpovedáme za zmeny priestorového uloženia Vedení vykonaného bez nášho vedomia),
 - j) V prípade zmeny nivelety nad trasou Vedení požiadať Energotel, a.s. o opätovný súhlas, k) V prípade potreby premiestnenia Vedení požadujeme vypracovanie projektovej dokumentácie preloženia Vedení a jej predloženie na odsúhlasenie písomne na adresu sídla spoločnosti Energotel, a.s..
- V prípade poškodenia podzemného vedenia bezodkladne oznámte každé poškodenie Vedení na tel. číslo +421 250 612 200.

Trenčiansky samosprávny kraj, č. TSK/2022/03767-2, zo dňa 19.1.2022

S navrhovaným technickým riešením súhlasíme za dodržania nasledovných podmienok:

- Stavba bude realizovaná bez zásahu do telesa cesty 11/507.
- Realizáciou stavby nesmie byť narušené odvodnenie dotknutých ciest.
- Stavebník pred začiatkom prác požiada príslušný cestný správny orgán o vydanie Povolenia na zvláštne užívanie pozemných komunikácií a Určenia prenosného dopravného značenia počas realizácie stavby.
- Po ukončení realizácie uviesť verejné priestranstvo (terén, odvodnenie) do pôvodného stavu.
- Cestné komunikácie nesmú byť v dôsledku realizácie stavby znečisťované, resp. pri ich prípadnom znečistení musia byť bezodkladne očistené.
- Začiatok a ukončenie stavebných prác oznámiť správcovi komunikácie Správa ciest Trenčianskeho samosprávneho kraja - cestmajsterstvo SC TSK Trenčín (Vladimír Bednár, tel. kontakt: 0903 566 734, e-mail: vladimir.bednar@sctsk.sk).
- Po ukončení prác je stavebník povinný prizvať správcu komunikácie na porealizačnú obhliadku.

Tunajší úrad si vyhradzuje právo uvedené podmienky kedykoľvek doplniť alebo zmeniť, čím žiadateľovi nevzniká nárok na úhradu už vzniknutých nákladov.

Uvedené vyjadrenie nenahrádza povolenia, rozhodnutia a súhlasné stanoviská potrebné podľa stavebného a cestného zákona.

Trenčianske vodárne a kanalizácie, a.s., Trenčín, č. VTIR-2022/205-2, zo dňa 31.1.2022

S navrhovaným technickým riešením súhlasíme za podmienok:

V zmysle STN 73 6005- Priestorová úprava vedení technického vybavenia a podľa zák. č. 442/2002 Z. z. o verejných vodovodoch a verejných kanalizáciách § 19, odst. 2 a 5 je ochranné pásmo vodovodného a kanalizačného potrubia mimo súvislé zastavaného územia obce do DN 500 - 1,8 m vrátane a nad DN 500 - 3,0 m od osi vodovodného a kanalizačného potrubia na obidve strany. V tomto pásme je okrem iného zakázané vykonávať zemné práce, umiestňovať stavby, konštrukcie (oplotenia) alebo iné podobné zariadenia alebo vykonávať činnosti, ktoré obmedzujú prístup k verejnému vodovodu a verejnej kanalizácii alebo ktoré by mohli ohroziť ich technický stav.

Slovenský vodohospodársky podnik, štátny podnik, Odštepný závod Piešťany, č. CS SVP OZ PN 230/2022/2 CZ 701/210/2022, CZ 701/210/2022, zo dňa 19.1.2022

Z pohľadu správcu ohradzovaného vodohospodársky významného vodného toku Váh a odpadového kanála VE Trenčín a správcu pozemkov dotknutých výstavbou, k predloženým podkladom z PD (Ing. Samaš, 12.2021) uvádzame nasledovné:

V súlade s STN 75 2102 je stanovené ochranné pásmo pri vodohospodársky významnom vodnom toku v šírke min. 6 m od brehovej čiary resp. návodnej päty hrádze a do 10 m od vzdušnej päty hrádze obojstranne, ktoré požadujeme výstavbou dodržať.

Ako správca vodných tokov máme zo zákona č. 364/2004 Z.z. o vodách (vodný zákon) právo užívať pobrežné pozemky (pri vodohospodársky významnom vodnom toku - pozemky do 10 m od brehovej čiary obojstranne) pri výkone správy vodného toku a protipovodňovej ochrany daného územia.

- K vybudovaniu optickej trasy, inštalovanej na existuj, stožiaroch vedenia č. VN 295/282 úsek Zamarovce - ES TN Skalka, nemáme výhrady.
- Osadenie nových el. stĺpov resp. výmenu existuj, stĺpov za nové, predložený projekt nerieši.

- S trasovaním zemného kábla od prechodového stožiaru el. stanice ES TN Skalka do budovy spoločných prevádzok BSP súhlasíme.
- Ochranná hrádza má v mieste stavby bezpečnostné prevýšenie na Q100 (storočnú vodu) 1,0 m od nivelety koruny, pričom pod úrovňou tohto prevýšenia nie je možné žiadnym spôsobom zasahovať do telesa hrádze. Výkop v profile hrádze žiadame realizovať podľa tejto skutočnosti!
- Zároveň je nutné križovanie v profile koruny hrádze upraviť tak, aby nedošlo k jej poškodeniu pojazdom mechanizmov a dopravy správcom toku.
- Všetky zásahy do telesa ochrannej hrádze a jej ochranného pásma budú stavebníkom neodkladne uvedené do pôvodného stavu vrátane koruny hrádze, či trávneho porastu. Vzhľadom na údržbu a kosby svahov upozorňujeme, že tu nesmú byť ponechané kamene alebo iné predmety brániace bezpečnému výkonu správy na toku v súlade s § 48 a § 49 ods. 2) zákona č. 364/2004 Z.z. o vodách (vodný zákon).
- Za prípadné škody na Vami vybudovanej stavbe vzniknuté v dôsledku zvýšených prietokov a činností vyplývajúcich z § 48 a 49 citovaného vodného zákona, naša organizácia nenesie zodpovednosť.
- Požadujeme za prítomnosti zástupcu SPSV II. Piešťany (Ing. Gulánová, 0903 456 376) zápisničné odovzdanie a prevzatie staveniska (pred a po realizácii stavby) s vyhotovením fotodokumentácie územia výstavby, ochrannej hrádze a po realizácii stavby kontrolu splnenia podmienok nášho vyjadrenia.
- Realizačné práce v dotyku s ochrannou hrádzou konzultovať so zodpovedným technickým (Ing. Gulánová) a jeho pokyny rešpektovať.
- Trvalý zásah do pozemkov parc. č. 1080/3, 1080/14, 1080/4, 1081 KN-C (uloženie optického kábla) ť zmluvne doriešiť na Odbore správy majetku na OZ Piešťany (kontaktná osoba: marcela.strakosova@svp.sk), bezodkladne po zriadení danej stavby.
- K žiadosti o uzatvorenie zmluvného vzťahu je potrebné predložiť nasledovné dokumenty: projektovú dokumentáciu v takom rozsahu, aby bolo zrejmé technické riešenie (pôdorysy, priečne a pozdĺžne rezy, technická správa...), situačné výkresy, geometrický plán, znalecký posudok, snímka zo ZBGIS alebo ortofotomapa, na ktorej je viditeľne vyznačená konkrétna časť parcely, ktorá je predmetom nájmu/vecného bremena/kúpy, e-mailový kontakt a stanovisko technicko-prevádzkového úseku SVP, š.p.
- Upozorňujeme, že ukladanie stavebného a iného materiálu na pobrežných pozemkoch je zakázané!!!
- Akékoľvek iné zásahy do majetku SVP, š.p., ktoré nie sú predmetom PD, uviesť do pôvodného stavu.
- Prípadné škody na nami spravovanom majetku, vykonávateľ predmetných prác neodkladne ohlási našej organizácii a vykoná nápravu na vlastné náklady.
- Realizačný projekt stavby žiadame ešte pred zahájením prác predložiť na našu Správu povodia stredného Váhu II. Piešťany.

Ako správca vodných tokov nezodpovedáme za škody spôsobené mimoriadnou udalosťou a škody vzniknuté užívaním vodných tokov (§ 49 ods. 5 vodného zákona). Realizácia stavby podlieha vydaniu súhlasu príslušným orgánom štátnej vodnej správy (OÚ Trenčín, Odbor starostlivosti o ŽP) podľa ust. § 21 ods. 1 vodného zákona. Za dodržania uvedených podmienok, s vydaním rozhodnutia o umiestnení stavby a jej realizáciou súhlasíme. Platnosť tohto stanoviska resp. vyjadrenia je maximálne 2 roky.

Odbor starostlivosti o životné prostredie, oddelenie ochrany prírody a vybraných zložiek životného prostredia, č. OU-TN-OSZP3 -2022/005689-003, zo dňa 27.1.2022

Okresný úrad Trenčín, odbor starostlivosti o životné prostredie, oddelenie ochrany prírody a vybraných zložiek životného prostredia ako vecne a miestne príslušný orgán štátnej vodnej správy podľa ustanovení § 1 a § 5 zákona č. 525/2003 Z. z. o štátnej správe starostlivosti o životné prostredie a o zmene a doplnení niektorých zákonov v znení neskorších predpisov, podľa § 61 zákona č. 364/2004 Z. z. o vodách a o zmene zákona č. 372/1990 Zb. o priestupkoch v znení neskorších predpisov (vodný zákon) v platnom znení vydáva podľa § 28 ods. 1 vodného zákona nasledovné vyjadrenie k stavbe „TN_A1_ES Trenčín - Skalka, úsek 23, SOK, VNV“.

Z hľadiska ochrany vodných pomerov v území je navrhnuté riešenie možné. Na uskutočnenie stavby je potrebný súhlas podľa § 27 vodného zákona (potrebný k vydaniu stavebného povolenia). K žiadosti je potrebné doložiť projektovú dokumentáciu a stanovisko správcu vodného toku.

Podľa § 73 ods. 18 vodného zákona sa toto vyjadrenie považuje za záväzné stanovisko podľa § 140b stavebného zákona a platí iba pre územné konanie.

Odbor starostlivosti o životné prostredie, Oddelenie ochrany prírody a vybraných zložiek životného prostredia, č. OU-TN-OSZP3-2022/006895-002, zo dňa 20.1.2022

Z hľadiska odpadového hospodárstva súhlasíme za nasledujúcich podmienok:

1. Pôvodcom odpadu, ak ide o odpady vznikajúce pri stavebných a demolačných prácach, vykonávaných v sídle alebo mieste podnikania, organizačnej zložke alebo v inom mieste pôsobenia právnickej osoby alebo fyzickej osoby - podnikateľa, je právnická osoba alebo fyzická osoba - podnikateľ, pre ktorú sa tieto práce v konečnom štádiu vykonávajú.
2. Pôvodca odpadu zodpovedá za nakladanie s odpadmi podľa zákona o odpadoch a plní povinnosti podľa § 14 zákona o odpadoch (zaradenie odpadu, triedenie podľa druhov, zabezpečenie spracovania odpadu v zmysle hierarchie odpadového hospodárstva, odovzdanie odpadov len osobe oprávnenej podľa zákona, evidencia, ohlasovanie údajov z evidencie, atď.).
3. Odpady zneškodňované skládkovaním je možné uložiť len na povolených skládkach odpadov.
4. Využívanie odpadov na spätné zasypávanie (vlastníkovi pozemku) a skladovanie výkopovej zeminy pre pôvodcu odpadu - dočasné uloženie odpadu - výkopovej zeminy mimo staveniska pred jej využitím na spätné zasypávanie v mieste, ktoré nie je zariadením na zhodnocovanie odpadov alebo zariadením na zneškodňovanie odpadov a ktoré nie je miestom vzniku výkopovej zeminy, je možné len na základe povolenia stavebného úradu a v súlade s platnými predpismi v odpadovom hospodárstve (súhlas podľa zákona o odpadoch udeľuje Okresný úrad v sídle kraja).
5. Na nekontaminovanú zeminu a iný prirodzene sa vyskytujúci materiál vykopaný počas stavebných prác sa podľa § 2 písm. h) zákona o odpadoch tento zákon nevzťahuje, ak je isté, že sa tento použije na účely výstavby v prirodzenom stave na mieste, na ktorom bol vykopaný.
6. Investor stavby ako pôvodca odpadov je povinný po realizácii stavby podľa § 99 ods. 1 písm. b) bod č. 5 zákona o odpadoch požiadať o vyjadrenie ku kolaudačnému konaniu tunajší úrad. Ku kolaudačnému konaniu predložiť prehľad jednotlivých druhov odpadov v tonách a preukázať využitie, alebo zneškodnenie jednotlivých druhov odpadov v súlade s ustanovením zákona o odpadoch, (napr.

vážne lístky, potvrdenie o prevzatí na zneškodnenie, alebo využitie odpadov od oprávnených organizácií).

Toto vyjadrenie nenahrádza vyjadrenie, alebo súhlas podľa iných ustanovení zákona o odpadoch a podľa § 99 odsek 2 zákona o odpadoch sa považuje za záväzné stanovisko v konaniach stavebného úradu podľa osobitného predpisu.

Upozornenie:

Upozorňujeme na skutočnosť, že na území okresu Trenčín, nie je povolená žiadna skládka na zneškodňovanie odpadov. V rámci okresu Trenčín však existujú povolené zariadenia na zhodnocovanie stavebných odpadov a zberné dvory.

Odbor starostlivosti o životné prostredie, oddelenie ochrany prírody a vybraných zložiek životného prostredia, č. OU-TN-OSZP3-2022/005592-002, zo dňa 20.1.2022

Okresný úrad Trenčín, odbor starostlivosti o životné prostredie, oddelenie ochrany prírody a vybraných zložiek životného prostredia, ako vecne a miestne príslušný orgán ochrany prírody a krajiny podľa § 1 ods. 1 písm. c) a § 5 zák. č. 525/2003 Z. z. o štátnej správe starostlivosti o životné prostredie a o zmene a doplnení niektorých zákonov v znení neskorších predpisov a podľa § 68 písm. v) zákona č. 543/2002 Z. z. o ochrane prírody a krajiny v znení neskorších predpisov (ďalej „zákon“) vydáva v zmysle § 9 ods. 1 písm. b) zákona toto záväzné stanovisko.

Podľa predloženej projektovej dokumentácie sa jedná o vybudovanie optickej trasy prostredníctvom samonosného optického kábla, inštalovaného na existujúcom vedení 22kV č. VN295/282 v úseku od Zamarovce st. č. 94 - ES Skalka. Optická trasa bude inštalovaná na existujúce stožiare do existujúceho ochranného pásma 22kV vedenia č. VN295/282.

Trasa vedenia začína v blízkosti obce Zamarovce na p. č. 1004/54. Pokračuje JV smerom popri intraviláne obce Zamarovce. Po cca 460 m vedenie zatočí JZ smerom v súbehu so vzdušným vedením a prekríži riekou Váh. Následne po 150 m vzdušné vedenie končí na prechodovom stožiarí v areáli elektrickej stanice ES TN Skalka. Odtiaľto pokračuje prostredníctvom úložného optického kábla a následne v káblovom kanáli do budovy spoločných prevádzok kde je ukončená v optickom rozvádzači. Dĺžka vedenia je 1,297 km optický samonosný kábel a 0,2 km úložný optický kábel.

Na základe uvedených skutočností a predloženej dokumentácie možno konštatovať, že stavba sa plánuje realizovať na území, na ktorom platí prvý stupeň ochrany podľa § 12 zákona a uplatňujú sa tu ustanovenia § 3 až §10 tohto zákona. Vedenie križiť územie európskeho významu SKUEV 0397 Váh pri Zamarovciach. Stavba však do chráneného územia nezasiahne, nakoľko sa jedná o optický samonosný kábel na existujúcich stožiaroch vzdušného vedenia. Podľa predloženej dokumentácie pri stavbe nedôjde k výrubu ojedinelých drevín.

Okresný úrad Trenčín, odbor starostlivosti o životné prostredie, oddelenie ochrany prírody a vybraných zložiek životného prostredia po preskúmaní predložených podkladov a súvisiacej dokumentácie určuje k vydaniu územného rozhodnutia v súlade s § 82 ods. 12 zákona nasledovné podmienky:

1. V prípade výrubu drevín postupovať v súlade s ustanovením § 47 zákona, vyhlášky č. 170/2021 Z. z., ktorou sa vykonáva zákon (súhlas na výrub drevín v extraviláne udeľuje Okresný úrad Trenčín).
2. V prípade stávajúcich drevín a ich ochrany je potrebné sa riadiť § 22 vyhlášky č. 170/2021 Z. z., ktorou sa vykonáva zákon. Podrobnosti o ochrane, ošetrovaní a udržiavaní drevín upravuje aj Slovenská technická norma STN 83 7010 pre ošetrovanie, udržiavanie a ochranu stromovej vegetácie.

Toto záväzné stanovisko sa vydáva podľa § 9 ods. 1 písm. b) zákona a nenahrádza záväzné stanovisko alebo súhlas podľa iných ustanovení zákona. Považuje sa za záväzné stanovisko podľa § 103 ods. 6 zákona a orgán verejnej správy príslušný na konanie podľa § 9 ods. 1 zákona je jeho obsahom viazaný (§ 9 ods. 4 zákona).

Okresný úrad Trenčín, odbor cestnej dopravy a pozemných komunikácií, č. OU-TN-OCDPK-2022/005553-002, zo dňa 14.1.2022

S umiestnením uvedenej stavby a s predloženou projektovou dokumentáciou súhlasíme, požadujeme však dodržať nasledovné podmienky:

1. Stavebník pred samotnou realizáciou prác nad cestou 11/507 požiada tunajší cestný správny orgán o povolenie na zvláštne užívanie dotknutej pozemnej komunikácie a v prípade potreby aj o určenie použitia dočasných dopravných značiek a dopravných zariadení v zmysle žiadostí a príloh uverejnených na internetovej stránke úradu: <http://www.minv.sk/7cesty-II-a-III-triedy>.

K uvedenému je potrebné vopred spracovať a na ORPZ v Trenčíne, ODI odsúhlasiť projekt organizácie dopravy počas prác (projekt dočasného dopravného značenia) a následne ho predložiť spolu so stanoviskom správcu pozemnej komunikácie a záväzným stanoviskom dopravného inšpektorátu.

2. Realizáciou stavby nesmie byť narušená funkčnosť odvodňovacieho zariadenia cesty 11/507.

3. Pri vykonávaní prác nesmie byť uložený akýkoľvek materiál v korune cesty, premávka na ceste nesmie byť vplyvom výkonu prác hatená alebo obmedzená nad rámec prípadného použitého dočasného dopravného značenia.

4. V zmysle § 6 ods. 1 zákona č. 135/1961 Zb. nebude počas realizácie stavebných prác cesta 11/507 poškodzovaná alebo znečisťovaná, v prípade znečistenia alebo poškodenia zabezpečiť neustálu údržbu (čistenie), resp. opravu.

5. Prípadné aktualizácie projektovej dokumentácie vo vzťahu k ceste 11/507 žiadame predložiť na vyjadrenie.

6. Tunajší cestný správny orgán si vyhradzuje právo určené podmienky kedykoľvek doplniť alebo zmeniť, ak si to vyžiada verejný záujem alebo bezpečnosť a plynulosť cestnej premávky, čím žiadateľom nevzniká nárok na úhradu už vzniknutých nákladov.

Toto záväzné stanovisko za predpokladu splnenia vyššie uvedených podmienok slúži pre vydanie územného rozhodnutia. Toto záväzné stanovisko nenahrádza rozhodnutia, stanoviská, vyjadrenia, súhlasy alebo iné opatrenia dotknutých orgánov požadované podľa osobitných predpisov.

Krajský pamiatkový úrad Trenčín, č. KPUTN-2020/1337-2/3433/NIP, zo dňa 17.1.2022

Podľa § 40 ods. 2 a 3 pamiatkového zákona a § 127 zákona č. 50/1976 Zb. o územnom plánovaní a stavebnom poriadku v znení neskorších predpisov (ďalej „stavebný zákon“) v prípade zistenia, resp. narušenia archeologických nálezov počas stavby musí nálezca alebo osoba zodpovedná za vykonávanie prác ohlásiť nález KPÚ Trenčín priamo alebo prostredníctvom obce. Oznámenie o náleze je povinný urobiť nálezca najneskôr na druhý pracovný deň po jeho nájdení. Nález sa musí ponechať bez zmeny až do obhliadky krajským pamiatkovým úradom alebo ním poverenou odborne spôsobilou osobou, najmenej však tri pracovné dni odo dňa oznámenia nálezu. Do obhliadky krajským pamiatkovým úradom je nálezca povinný vykonať všetky nevyhnutné opatrenia na záchranu nálezu, najmä zabezpečiť ho proti poškodeniu, znehodnoteniu, zničeniu a odcudzeniu. Archeologický nález môže

vyzdvihnúť a premiestniť z pôvodného miesta a z nálezových súvislostí iba oprávnená osoba podľa prvej vety metódami archeologického výskumu. Ak archeologický nález vyzdvihne oprávnená osoba podľa prvej vety, je povinná krajskému pamiatkovému úradu predložiť najneskôr do desiatich dní od vyzdvihnutia nálezu správu o náhodnom archeologickom náleze; správa o náhodnom archeologickom náleze obsahuje informácie o lokalizácii nálezu, metodike odkryvu, rámcovom datovania fotodokumentáciu nálezovej situácie.

KPÚ Trenčín vykonáva pamiatkový dohľad formou obhliadky výkopov stavby v období od zahájenia zemných prác až po ich ukončenie.

KPÚ Trenčín toto záväzné stanovisko vydal z hľadiska záujmov chránených pamiatkovým zákonom a je záväzným stanoviskom podľa stavebného zákona. Platí pre územné rozhodnutie a stavebné povolenie stavby. Toto záväzné stanovisko nenahrádza vyjadrenia iných orgánov štátnej správy a územnej samosprávy. V súlade s § 44a pamiatkového zákona záväzné stanovisko podľa § 30 ods. 4 pamiatkového zákona po uplynutí troch rokov odo dňa jeho vydania stráca platnosť, ak nedošlo k jeho použitiu na účel, na ktorý je určené.

HYDROMELIORACIE, štátny podnik, Bratislava, č. 587-2/120/2022, zo dňa 3.2.2022

Účelom stavby je vybudovanie optickej trasy prostredníctvom samonosného optického kábla - SOK inštalovaného na existujúcom vedení 22 kV č. 295/282 úseku od Zamarovce (st.č.94) - ES TN Skalka.

Stavba je súčasťou väčšieho celku projektov ACON smart-grid medzi Slovenskou republikou a Českou republikou.

Stavbu tvoria dve ucelené časti:

SO 26.1 - Samonosný optický kábel

SO 26.2 - Úložný optický kábel

Údaje o projektovaných kapacitách:

Optický samonosný kábel (SOK) umiestnený na existujúcom VNV 1,297 km

Úložný optický kábel (ÚPK) umiestnený v areály elektrickej stanice 0,150 km

Po preverení predloženej dokumentácie a dostupných mapových podkladov Vám oznamujeme, že v trase stavby „TN_A1_ES Trenčín Skalka, úsek 23, SOK, VNV“ v k.ú. Zamarovce neevidujeme žiadne hydromelioračné zariadenia v správe Hydromeliorácie, š.p.

Platnosť tohto vyjadrenia je 2 roky od dátumu vyhotovenia.

Eustream, a.s, Bratislava, GIS a ITIS 1/2022, zo dňa 14.1.2022

Podľa predloženej projektovej dokumentácie nezasahuje do ochranného ani bezpečnostného pásma prepravnej siete eustream, a.s.

Ochranné pásmo je definované vodorovnou vzdialenosťou meranou kolmo na obidve strany od osi plynovodu. Pre sieť eustream, a.s. vzhľadom na priemer potrubí a tlak prepravovaného média platí ochranné pásmo 50 m od osi krajnej línie prepravnej siete podľa § 79 ods.(2), písmeno (d) zákona 251/2012.

Vzdialenosti nových stavieb od plynovodov sú novelizované podľa § 80 ods (2) písm (g) zákona č. 251/2012 zb. pre bezpečnostné pásma. Pre prepravnú sieť platí vzdialenosť 200 m pre DN nad 500 mm a tlak nad 4 Mpa.

Vyjadrenie platí len pre inžinierske siete eustream, a.s. Z dôvodu možnosti ich ďalšej výstavby v záujmovej lokalite má platnosť 1 rok odo dňa vydania.

Vyjadrenia poskytujeme elektronicky. Viac informácií
<https://evyjadrenia.eustream.sk/sk/>

OTNS, Bratislava, č. 294/2022, zo dňa 1.2.2022

V záujmovom území sa nenachádza podzemná sieť spoločnosti SWAN, a.s. ani Benestry ci Profi- NETWORK Slovakia, a.s. S uvedenou investičnou akciou súhlasíme bez pripomienok.

SITEL s.r.o., Košice, 220201-0329, zo dňa 2.2.2022

Vyjadrenie k existencii elektronických komunikačných sietí v majetku/správe spoločnosti SITEL s.r.o.

1. V zmysle predloženej projektovej dokumentácie sa v záujmovom území NENACHÁDZAJÚ EKS v majetku SITEL s.r.o.
2. S vydaním ÚR/SP súhlasíme bez pripomienok.
3. Za správnosť zákresu záujmového územia zodpovedá žiadateľ /Situačný výkres SITEL zobrazuje celkové záujmové územie v rozsahu predloženej PD/.
4. Vyjadrenie platí 6 mesiacov.

UPOZORNENIE: Poškodenie EKS je trestné v zmysle § 286 Trestného zákona! Za poškodenie EKS je zodpovedný stavebník, a SITEL s.r.o. je oprávnená vymáhať náklady na opravu EKS, ako aj ďalšie škody spôsobené poškodením/prerúšením prevádzky EKS.

Štátny geologický ústav Dionýza Štúra, Bratislava, č. 2/22-231-002, zo dňa 13.1.2022

Na Vašu žiadosť o stanovisko k PD na územné rozhodnutie „TNA1ES Trenčín - Skalka, úsek 23, SOK, VNV" Vám oznamujeme, že v predmetnom území:

- neevidujeme objekty, na ktoré by sa vzťahovala ochrana ložísk nerastných surovín,
- neevidujeme staré banské diela v zmysle § 35 ods.1, zákona č. 44/1988,
- neevidujeme skládky odpadov,
- nie je určené prieskumné územie pre vyhradený nerast,
- máme zaregistrované zosuvy tak, ako je to zobrazené na mapovej prílohe v mierke 1:10 000,
- predmetné územie spadá do nízkeho až stredného radónového rizika,
- geotermálne údaje sú k dispozícii na našej webovej stránke - aplikácia Atlas geotermálnej energie <http://apl.geology.sk/mapportal/#/aplikacia/14>.

Transpetrol, a.s., Bratislava, č. 001227/2022, zo dňa 16.2.2022

Oznamujeme Vám, že predmetná akcia nezasahuje do ochranného pásma ropovodu a nedotýka sa našich záujmov. Z našej strany nemáme preto k danej akcii žiadne pripomienky.

Platnosť vyjadrenia sa určuje pre ropovodné systémy, optické siete a telekomunikačné systémy a zariadenia v trvaní 2 roky, od dátumu jeho vydania.

Žiadateľ o vyjadrenie berie na vedomie, že spoločnosť TRANSPETROL, a.s. je povinná v nevyhnutnom rozsahu spracovať osobné údaje žiadateľa a to za účelom poskytnutia informácii, ktoré sú predmetom jeho žiadosti, ako aj evidencie a uchovávaní písomností v súlade s Registratúrnym poriadkom spoločnosti. Žiadateľ sa môže o spracovaní jeho osobných údajov a ich ochrane dozvedieť viac na <http://www.transpetrol.sk/ochrana-osobnych-udajov/>.

Od 29.4.2019 je možné o vydanie stanoviska požiadať aj elektronicky, prostredníctvom webu <https://es.transpetrol.sk>. Pre žiadosti podané elektronicky je možné priebežne sledovať stav vybavenia a informatívna verzia stanoviska je prístupná okamžite po schválení, ešte pred odoslaním listinnej verzie.

Sepos a.s., Bratislava, č. PS/2022/00498, za dňa 14.1.2022

Ako vlastník a prevádzkovateľ elektroenergetickej prenosovej sústavy 400 kV a 220 kV Vám oznamujeme, že k stavbe: „TN_A1_ES Trenčín - Skalka, úsek 23, SOK, VNV“, ktorá je situovaná v k. ú. Zamarovce nemáme pripomienky, nakoľko nie sú dotknuté existujúce ani plánované zariadenia Slovenskej elektrizačnej prenosovej sústavy, a. s. Bratislava.

Okresný úrad Trenčín odbor krízového riadenia, Trenčín, 12.1.2022, č. OU-TN-OKR1-2022/004756-6

Vydáva záväzné stanovisko k predloženej dokumentácii pre potreby územného rozhodnutia na stavbu „TN_A1_ES Trenčín - Skalka, úsek 23, SOK, VNV“ z hľadiska civilnej ochrany.

Okresný úrad Trenčín, odbor krízového riadenia súhlasí bez pripomienok.

OR HaZZ, Trenčín, zo dňa 14.1.2022, č. ORHZ-TN 1-32-001/2022,

S riešením protipožiarnej bezpečnosti stavby súhlasí bez pripomienok.

Toto stanovisko nenahrádza stanovisko orgánu štátneho požiarného dozoru pre konanie nasledujúce podľa zákona č. 50/1976 Zb. o územnom plánovaní a stavebnom poriadku (stavebný zákon) v znení neskorších predpisov.

Ministerstvo obrany SR, č. SEMal-EL13/2-3-156/2022, zo dňa 31.1.2022

Súhlasíme s umiestnením stavby „TN_A1_ES Trenčín - Skalka, úsek 23, SOK, VNV“ nachádzajúcej sa v katastrálnom území Zamarovce, okres Trenčín. V mieste plánovanej výstavby sa nenachádzajú žiadne podzemné ani nadzemné vedenia alebo zariadenia v správe ministerstva obrany. Každú zmenu projektovej dokumentácie stavby žiadame zaslať na posúdenie. Toto stanovisko sa vydáva na účely územného konania.

Ministerstvo vnútra SR, č. SITB-OT4-2022/000376-020, zo dňa 5.1.2022

V záujmovom území pre realizáciu budúcej stavby „TNA1ES Trenčín - Skalka, úsek 23, SOK, VNV“, lokalita Trenčín - Zamarovce, na pozemkoch s parcelnými číslami uvedenými v dokumentácii, v katastrálnom území Trenčín, nemá MV SR žiadne vlastné telekomunikačné siete.

Nases, Bratislava, č. 330-2022/4680-5367, zo dňa 17.5.2022

Vo vyznačenom záujmovom území sa nenachádzajú telekomunikačné siete a zariadenia v správe NASES. Toto vyjadrenie je platné rok a len pre účel, pre ktorý bolo vystavené. Žiadateľ nie je oprávnený poskytnuté informácie ďalej rozširovať, prenajímať alebo využívať bez súhlasu agentúry NASES. V prípade, že stavebné práce sa budú realizovať neskôr ako 1 rok odo dňa vydania tohto vyjadrenia, je žiadateľ povinný požiadať NASES o nové vyjadrenie.

SPP-Distribúcia a.s., Bratislava, č. TD/NS/0286/2022/Ga, zo dňa 14.4.2022

Súhlasí s umiestnením vyššie uvedenej stavby za dodržania nasledujúcich podmienok: VŠEOBECNE PODMIENKY:

- Pred realizáciou zemných prác a/alebo pred začatím vykonávania iných činností je stavebník povinný požiadať SPP-D o vytýčenie existujúcich plynárenských zariadení prostredníctvom online formuláru zverejneného na webovom sídle SPP-D www.spp-distribucia.sk (časť E-slужby),
- v záujme predchádzania poškodeniam plynárenských zariadení, ohrozeniu ich prevádzky a/alebo prevádzky distribučnej siete, SPP-D vykonáva vytýčovanie plynárenských zariadení do rozsahu 100 m bezplatne,

- stavebník zabezpečí vypracovanie projektovej dokumentácie pre účely stavebného konania, alebo pre konanie podľa iných právnych predpisov, podľa podmienok uvedených v tomto vyjadrení,
- stavebník je povinný pred začatím stavebného konania predložiť projektovú dokumentáciu pre účely stavebného konania, alebo pre konanie podľa iných právnych predpisov, na posúdenie SPP-D,
- v projektovej dokumentácii pre účely stavebného konania, alebo pre konanie podľa iných predpisov, požadujeme, aby stavebník :
 - rešpektoval a zohľadnil existenciu plynárenských zariadení a/alebo ich ochranných a/alebo bezpečnostných pásiem,
 - pri súbehu a križovaní navrhovaných vedení s existujúcimi plynárenskými zariadeniami dodržal minimálne odstupové vzdialenosti v zmysle STN 73 6005 a TPP 906 01,
 - zabezpečil vypracovanie výkresu podrobného osadenia navrhovanej stavby vo vzťahu k existujúcim plynárenským zariadeniam,
 - zabezpečil vypracovanie situačného výkresu so zakreslením všetkých súbehov a križovaní navrhovaných vedení s existujúcimi plynárenskými zariadeniami,
 - zabezpečil vypracovanie detailných výkresov všetkých súbehov a križovaní existujúcich plynárenských zariadení a navrhovanou stavbou.

OSOBITNÉ PODMIENKY: žiadne

Príloha: orientačné znázornenie

UPOZORNENIE:

Toto stanovisko, vrátane orientačného znázornenia, nie je možné použiť pre účely stavebného konania podľa Stavebného zákona, prípadne iného osobitného predpisu, a podobne ho nie je možné použiť ako súčasť ohlásenia drobnej stavby.

Toto stanovisko reflektuje stav (existenciu plynárenských zariadení a ich ochranných a bezpečnostných pásiem) ku dňu jeho vydania.

Každú zmenu dokumentácie/umiestnenia stavby, ku ktorej dôjde po vydaní tohto stanoviska, je stavebník povinný prerokovať s SPP-D a požiadať SPP-D o vyjadrenie k navrhovanej zmene.

Stanovisko a podmienky v ňom stanovené sú platné v prípade, že návrh (žiadosť) na vydanie územného rozhodnutia bude podaný najneskôr do 14. 4. 2023, ak stavebník túto lehotu zmešká, je povinný požiadať SPP-D o vydanie nového stanoviska.

SPP-D je v súlade s príslušnými právnymi predpismi oprávnená toto stanovisko zrušiť v prípade, ak dôjde k podstatnej zmene skutkových okolností, z ktorých SPP-D pri vydávaní tohto stanoviska vychádzala, alebo v prípade, ak dôjde k zmene ustanovení právnych predpisov, na základe ktorých bolo toto stanovisko vydané.

UPOZORNENIE:

Podmienkou realizácie akýchkoľvek prác vo vzdialenosti menšej ako 1 m na každú stranu od obrysu NTL plynovodu a STL plynovodu a vo vzdialenosti menšej ako 1,5 m od obrysu VTL plynovodu, iným spôsobom ako ručne, je obnaženie plynárenského zariadenia v mieste križovania plynárenského zariadenia resp. priblíženia k plynárenskému zariadeniu, ručne kopanou kontrolnou sondou, pre overenie priestorového uloženia plynárenského zariadenia a taktiež overenie priebehu trasy vrtacieho (resp. pretláčacieho) zariadenia, resp. inej technológie. Parametre uvedenej sondy sú zobrazené vyššie.

UPC BROADBAND SLOVAKIA s.r.o., Bratislava, č. 157/2022, zo dňa 25.1.2022

S vydaním ÚR – SP danej stavby súhlasíme, pretože v lokalite stavby sa nenachádza sieť UPC.

O2 SLOVAKIA s.r.o., Bratislava zo dňa 31.1.2022

V blízkosti záujmového územia sa nachádzajú siete, objekty alebo zariadenia v správe O2 Slovakia, s.r.o.. K predloženej projektovej dokumentácii nemáme pripomienky. S vydaním ÚR – SP súhlasíme. Toto vydanie má platnosť 1 rok od jeho vydania.

Slovnaft a.s., Bratislava, zo dňa 12.1.2022, č. SN/R/2022/000713/Z, č. SN/R/2022/000714/Z

Nedochádza k stretu záujmov medzi hore uvedenou akciou a našimi produktovodnými vedeniami.

Štátny geologický ústav Dionýza Štúra, Bratislava, č. 2/22-231-171, zo dňa 4.3.2022

V predmetnom území neevidujeme

- neevidujeme staré banské diela v zmysle §35 ods. 1, zákona č. 44/1988,
- neevidujeme skládky odpadov,
- nie je určené prieskumné územie pre vyhradený nerast
- nemáme zaregistrované zosuvy tak, ako je to zobrazené na mapovej prílohe v mierke 1:10 000,
- predmetné územie spadá do nízkeho až stredného radónového rizika,
- geotermálne údaje sú k dispozícii na našej webovej stránke – aplikácia Atlas geotermálnej energie <http://apl.geology.sk/mapportal/#/aplikacia/14>

Dovoľujeme si Vás upozorniť že toto naše stanovisko má informatívny charakter a nenahrádza geologický prieskum.

Toto rozhodnutie platí v zmysle § 40 ods. 1 stavebného zákona tri roky odo dňa nadobudnutia právoplatnosti. Nestratí však platnosť, ak v tejto lehote bude podaná žiadosť o stavebné povolenie. Predĺžiť platnosť územného rozhodnutia je možné, ak žiadosť o predĺženie času platnosti rozhodnutia bude podaná navrhovateľom pred uplynutím lehoty.

III. Rozhodnutie o námietkach účastníkov konania: *neboli vznesené.*

Odôvodnenie:

Navrhovateľ **Západoslovenská Distribučná a.s., Čulenova 6, 816 47 Bratislava, IČO 36361518** v zastúpení na základe splnomocnenia spoločnosťou **EDWIN s.r.o., Košická 5590/56, 821 08 Bratislava – mestská časť Ružinov, IČO: 31 393 331**, podal dňa 17.2.2022 a doplnil dňa 17.5.2022 návrh na vydanie rozhodnutia o umiestnení stavby: **„TN_A1_ES Trenčín – Skalka, úsek 23, SOK, VNV“ - telekomunikačná líniová stavba**, na pozemkoch podľa listu vlastníctva č. 1258, 425, 932, 909, 424, 425, 975, 928, 1, 1211, 1366, 1378, 754, 865, 570, 911, 805, 274, 1025, 1066, 1068, 898, 899, 1003, 1069, 1004, 750, 876, 530, 1088, 1106, 1105, 999, 976, 900, 552, parcely registra „C“ evidované na katastrálnej mape, parcelné číslo **520, 633, 651, 652, 653, 941, 942, 1051, 1055, 1074, 1081, 1001/63, 1001/64, 1080/14, 1080/3, 1080/4, 508/3, 509/3, 510/4, 511/2, 518/18, 518/19, 637/24, 638/1, 638/2, 639/2, 640/3, 679/4, 946/3, 947/2** a parcely registra „E“ evidované na katastrálnej mape, parcelné číslo **892, 854, 856, 857, 859, 860, 862, 863, 1351/1, 894/2, 895, 898, 899, 902/1, 903/1, 905, 907/1, 907/2, 908, 911, 912, 915, 916, 993/2, 994/2, 995/1, 1043/204, 1043/1, 1043/2, 1043/207, 995/1, 435/5, 335/4,**

951/1, 836, 916, 919, 920, 923, 924, 927, 928, 931, 932, 935, 936, 939/1, 949, v katastrálnom území **Zamarovce**.

Obec Zamarovce ako príslušný stavebný úrad oznámila dňa 22.2.2022 začatie územného konania. Oznámenie bolo doručené účastníkom konania a dotknutým orgánom a organizáciám štátnej a verejnej správy. Účastníci konania boli v oznámení poučení, že môžu svoje námietky uplatniť najneskôr pri ústnom pojednávaní, pretože na neskôr podané námietky a pripomienky nebude prihliadnuté. Miestne šetrenie sa konalo dňa 23.3.2022. Stavebný úrad posúdil návrh na umiestnenie stavby podľa § 37 stavebného zákona a zistil, že jej umiestnenie zodpovedá hľadiskám starostlivosti o životné prostredie, resp., že týmto hľadiskám neodporuje, ani životné prostredie neohrozuje. Pre územie, v ktorom sa nachádzajú pozemky dotknuté umiestňovanou stavbou, je spracovaná územnoplánovacia dokumentácia, umiestnenie stavby je v súlade s jeho záväznou a smernou časťou.

Navrhovateľ je oprávnený realizovať stavbu vo verejnom záujme, ako podnik, ktorý poskytuje verejnú sieť je vo verejnom záujme a v nevyhnutnom rozsahu oprávnený využívať cudzie nehnuteľnosti za dodržania podmienok podľa § 66 zákona č. 351/2011 Z.z. o elektronických komunikáciách.

Stavba je v súlade s platným územným plánom obce Zamarovce schváleným OcZ v Zamarovciach uznesením č. 60/2017, dňa 10.10.2017.

Stavebný úrad nezistil, že by umiestnenie stavby bolo v rozpore s verejnými záujmami. Stavebný úrad týmto rozhodnutím vymedzil územie na navrhovaný účel a určil podmienky, ktorými sa zabezpečujú záujmy spoločnosti v území, najmä súlad s cieľmi a zámermi územného plánovania, vecná a časová koordinácia jednotlivých stavieb a iných opatrení v území a predovšetkým starostlivosť o životné prostredie vrátane architektonických a urbanistických hodnôt v území. Stanoviská a vyjadrenia dotknutých orgánov sú zapracované v časti III. tohto rozhodnutia. Ich stanoviská nie sú záporné a ani protichodné.

Stanoviská účastníkov konania, dotknutých orgánov a zainteresovaných organizácií boli skoordinované a zahrnuté do podmienok tohto rozhodnutia o umiestnení stavby tak, ako je uvedené vo výroku.

K návrhu bolo doložené:

- projektová dokumentácia
- splnomocnenie č. 309/2021, zo dňa 21.7.2021
- kópia katastrálnej mapy, k. ú. Zamarovce
- listy vlastníctva na staveb. parcely, k. ú. Zamarovce
- stanoviská orgánov štátnej správy a organizácií
- doklad o zaplatení správneho poplatku zo dňa 17.2.2022
- Úrad pre reguláciu elektronických komunikácií a poštových služieb – stanovisko zo dňa 29.9.2021, č. 100492/OREK/2021-101830

V zmysle zákona č. 351/2011 Z. z. o elektronických komunikáciách je uvedená stavba stavbou verejnej telekomunikačnej siete, pre ktorú sa podľa § 56 ods. b) stavebného zákona stavebné povolenie ani ohlásenie nevyžaduje. Na základe vyššie uvedeného je možno so stavbou začať po nadobudnutí právoplatnosti tohto rozhodnutia.

Správny poplatok: v zmysle zákona č. 145/1995 Zb. v znení neskorších predpisov v sume: **100,- Eur** slovom: Sto Eur, zaplatený dňa 17.2.2022 v pokladni **Obce Zamarovce**.

Poučenie:

Proti tomuto rozhodnutiu je podľa § 53 a § 54 ods. 1 a 2 zák. č. 71/1967 Zb. o správnom konaní možné podať odvolanie v lehote do 15 dní odo dňa doručenia rozhodnutia na Okresný úrad v Trenčíne odbor výstavby a bytovej politiky v Trenčíne, prostredníctvom obce Zamarovce. Včas podané odvolanie má odkladný účinok. Rozhodnutie možno preskúmať súdom až po vyčerpaní všetkých riadnych opravných prostriedkov v zmysle správneho poriadku.

Mgr. Peter Minárik
starosta
obce Zamarovce

Toto rozhodnutie má povahu verejnej vyhlášky a bude vyvesená v súlade s ustanovením § 26 ods.2 zák. č. 71/1967 Zb. o správnom konaní v znení neskorších predpisov a podľa § 42 ods. 2 stavebného zákona po dobu 15 dní na úradnej tabuli Obecného úradu Zamarovce. Posledný deň tejto lehoty je dňom doručenia rozhodnutia.

VYVESENÉ DŇA:

ZVESENÉ DŇA:

POTVRDENÉ DŇA:

PRIPOMIENKY: boli – neboli

Príloha : situácia

Obecný úrad v Zamarovciach


Doručí sa:

Účastníci konania:

1. Západoslovenská Distribučná a.s., Čulenova 6, 816 47 Bratislava - navrhovateľ
2. EDWIN s.r.o., Košická 5590/56, 821 08 Bratislava – mestská časť Ružinov – spln.
3. Obec Zamarovce, Zamarovská 1/97, 911 05 Zamarovce
4. Trenčiansky samosprávny kraj, K dolnej stanici 7282/20A, 911 01 Trenčín
5. SVP, šp., Radničné námestie 8, 969 55 Banská Štiavnica
6. NDS a.s., Dúbravská cesta 14, 841 04 Bratislava
7. SPF, Búdková 36, 817 15 Bratislava
8. Mesto Trenčianske Teplice, Ul. Gen. M.R.Štefánika 4, 914 51 Trenčianske Teplice
9. Mesto Nemšová, ul. Janka Palu 2/3, 914 41 Nemšová
10. Mesto Stará Turá, Ul. SNP ½, 916 01 Stará Turá
11. Trenčianske vodárne a kanalizácie, a.s., Kožušnícka 4, 911 05 Trenčín
12. Líniová stavba – verejná vyhláška (vlastníci dotknutých pozemkov a stavieb ako aj susedných pozemkov a najbližších stavieb)

Na vedomie:

13. Ministerstvo dopravy a výstavby SR, Námestie slobody 6, 810 05 Bratislava 15
14. Ministerstvo obrany SR, Agentúra správy majetku, Kutuzovova 8, 83247 Bratislava
15. Ministerstvo životného prostredia SR, Námestie L. Štúra 1, 812 35 Bratislava
16. Ministerstvo dopravy a výstavby SR, útvar vedúceho hygienika rezortu, odd. oblastného hygienika, Hviezdoslavova 48, 010 01 Žilina
17. RÚVZ Trenčín, Nemocničná 4, 911 01 Trenčín
18. Ministerstvo vnútra SR, prezídium policajného zboru, odbor dopravnej polície, Račianska 45, 812 72 Bratislava
19. Ministerstvo vnútra SR, Sekcia informatiky, telekomunikácií a bezpečnosti MV SR, odbor Telekomunikácií, Pribinova 2, 812 72 Bratislava
20. Okresný úrad, odbor cestnej dopravy a pozemných komunikácií, Hviezdoslavova 3, 91101 Trenčín
21. SC TSK, Brnianska 3, 91105 Trenčín
22. ORPZ SR– ODI, Kvetná 7, 911 42 Trenčín
23. SVP š.p., OZ Piešťany, Nábr. I. Krasku 3/834, 921 80 Piešťany
24. Okresný úrad Trenčín - odbor krízového riadenia, Hviezdoslavova 3, 91101 Trenčín
25. Okresný úrad, odbor starostlivosti o ŽP, Hviezdoslavova 3, 91101 Trenčín
26. Okresný úrad, Pozemkový a lesný odbor, Hviezdoslavova 3, 91101 Trenčín
27. Krajský pamiatkový úrad, K dolnej stanici 7282/20A, 911 01 Trenčín
28. SPP - Distribúcia, a.s., Mlynské Nivy 44/b, 825 11 Bratislava
29. Michlovský, spol. s r.o., Letná 796/9, 921 01 Piešťany
30. OR HaZZ, Jesenského 36, 911 01 Trenčín
31. O2 Slovakia s.r.o., Einsteinova 24, 851 01 Bratislava
32. OTNS a.s., Vajnorská 137, 831 04 Bratislava
33. Slovanet a.s., Záhradnícka 151, 82108 Bratislava
34. Energotel a.s., Miletičova 7, 821 08 Bratislava
35. UPS BROADBAND SLOVAKIA s.r.o., Ševčenkova 36, 851 01 Bratislava
36. Národná agentúra pre sieťové a elektronické služby, Kollárova 8, 917 02 Trnava
37. Telekomunikačný úrad SR, odbor tech. regulácie, Továrenská 7, P.O.BOX 40, 82855 Bratislava 24
38. Hydromeliorácie Vrakunská 29, 825 63 Bratislava
39. Slovak Telekom, a.s., Bajkalská 28, 817 62 Bratislava
40. Slovenská elektrizačná a prenosová sústava, Mlynské nivy 59/A, 824 84 Bratislava
41. Štátny geologický ústav Dionýza Štúra, Mlynská dolina 1, 81704 Bratislava
42. Eustream a.s., Votrubova 11/A, 821 09 Bratislava
43. SITEL s.r.o., Zemplínska 6, 040 01 Košice
44. Transpetrol a.s., Šumavská 38, 82108 Bratislava

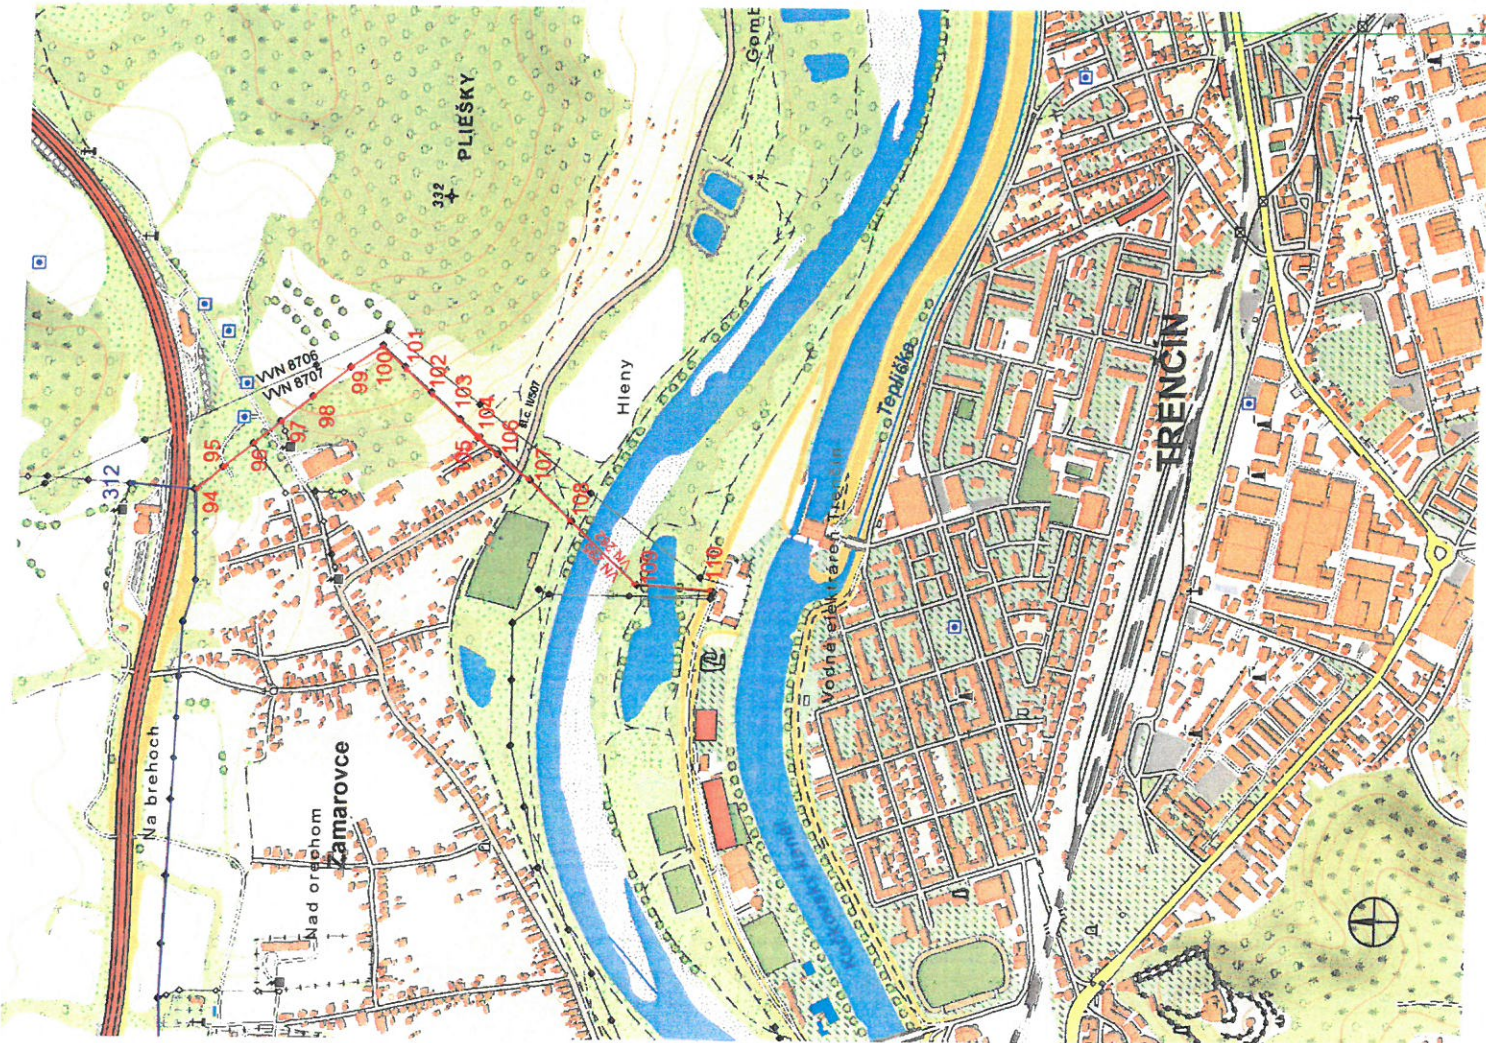

Legenda:

— Existujúce vedenie VN
— SOK na vedení VN

— križované vedenia - nadzemné
— vedenie vn
— križované vedenia - podzemné
— vodovod
— tel. kábel
— plyn

Dokumentácia pre územné rozhodnutie

HL. ZHOTOVITEĽ:		SPOLU ZHOTOVITEĽ:	
 EDWIN PROJEKTOVÁ A INŽENIERINGOVÁ FIRMA Košická 88, 821 08 Bratislava 2 tel. 022-3400000 e-mail: edwin@edwin.sk		Táto dokumentácia je duševným majetkom zhotoviteľa. Zmena častí tejto dokumentácie bez súhlasu zhotoviteľa alebo použitia bez toho písomného povolenia.	
1	2	3	4
ZNEMA	ZNEMA	ZNEMA	ZNEMA
NÁZOV ZAKÁZKY:			
TN_A1_ES Trenčín Skalka, úsek 23,50K,VNV			
STAV ČASŤ:			
TECH. ČASŤ: Ing. Sanaš			
VYPRACOVÁV: Ing. Pavelka			
KONTROLOVAL: Ing. Sanaš			
SCHVÁLE: Ing. Seran			
ČÍSLO ZAKÁZKY: INŽENIERINGOVÁ FIRMA			
ARCHIVNÉ ČÍSLO: 2x AL			
ZMENA: -			
ED 21-3-2943			
LIST: 1			
LÍSTOV: 1			
DCC: 8.CLA			
CZ: Situačná mapa			



