


NEMŠOVÁ

ÚZEMNÝ PLÁN MESTA - ČISTOPIS

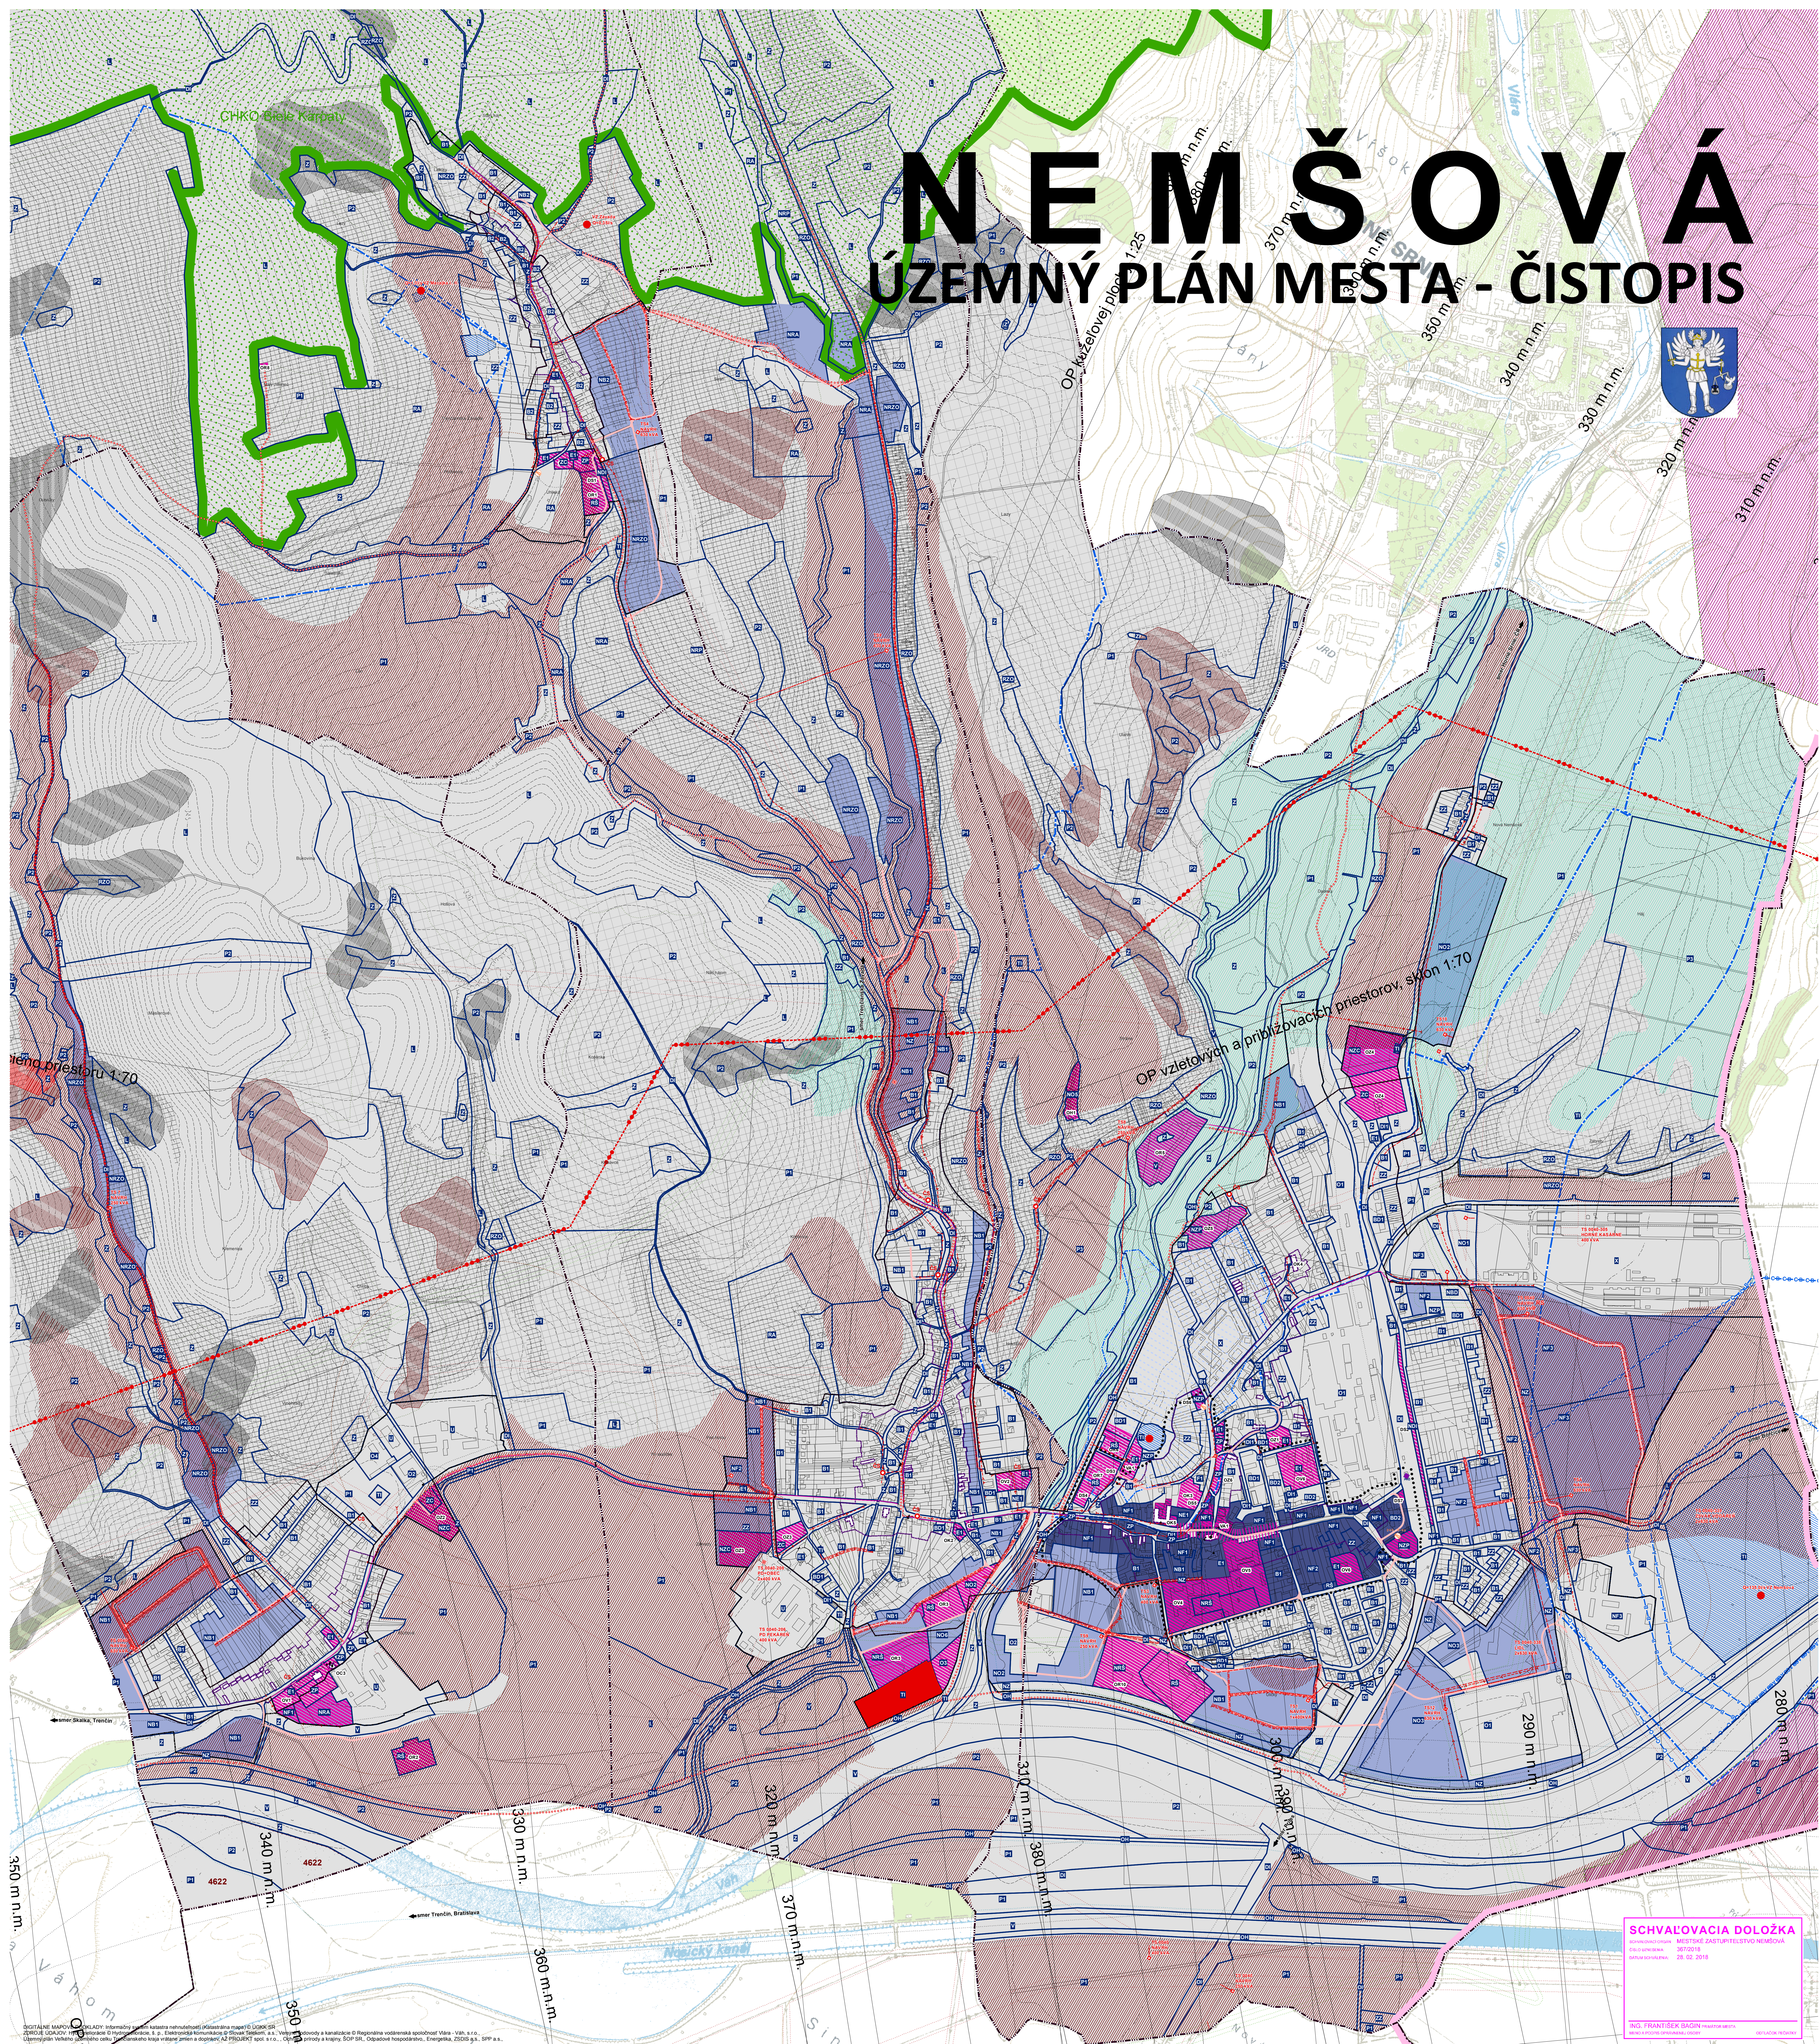

SCHVALOVACIA DOLOŽKA
 Uradnica: MESTSKÉ ZASTUPiteľSTVO NEMŠOVÁ
 číslo schválenia: 8670/18
 dátum schválenia: 28.03.2018
 ING. FRANTIŠEK BAŠIN, inžinier architektúry

Legenda

STÁTNÁ HRANICA
 HRANICA OPRSENJ
 HRANICA OBCE
 HRANICA KATASTRÁ
 HRANICA ZASTAVANÉHO ÚZEMIA OBCE K 1. 1. 1990
 HRANICA ZASTAVANÉHO ÚZEMIA - NÁVRH
 BEZPEČNOSTNÉ A OCHRANNÉ PÁSMA LETISK

regulácie

ÚZEMIA POTREBNÉ RIEŠIŤ PODROBNEJŠOU DOKUMENTÁCIOU

 ÚZEMIA POTREBNÉ RIEŠIŤ - ÚPN-Z
 ÚZEMIA POTREBNÉ RIEŠIŤ - US
 HRANICA REGULÁČNYCH BLOKOV
 HRANICA REGULÁČNYCH BLOKOV
 OZNAČENIE REGULÁČNYCH BLOKOV

2021 OZNAČENIE REGULÁČNYCH BLOKOV

verejnosprospešné stavby

TV - VODOVOD
TK - VODNÝ ZDROJ
TK - KANALIZÁCIA
TK - OČISTOVNÁ STANICA - KANALIZÁCIA
TK - OČISTOVNÁ STANICA - KANALIZÁCIA
TK - OČISTOVNÁ STANICA - KANALIZÁCIA
TP - FLYNOVOD
TP - REGULÁČNÁ STANICA PLYNU
TP - TRANSITNÝ FLYNOVOD - NÁVRH
TE - TRAFOSTANICA, NÁVRH
TE - TRAFOSTANICA, VÝMENA
TE - VN. VEDENIE
DC - ROZŠIŘENIE
DC - KOMUNIKÁCIE - NÁVRH
DC - PŕEŠA ZÓNA, NÁVRH
DS - ZARADENIA STATICEJ/DOPRAVY - NÁVRH
DH - ŽELEZNIČNÁ STANICA (ČST)
DB - ŽELEZNIČNÁ ZASTAVKA
DB - ČYSLÍDROSY
DP - CHODNIKY
 OSTATNÉ VEREJNOSPŕOŠEŠNÉ STAVBY

VÔ TEXTOVA ZAVAZNÁ ČASŤ

limity

OCHRANA KULTÚRNEHO DEDIČSTVA

• OV KAPLNKA
• OV KOSTOL
• OV KŕOŠ
• OV POMNÍK
• OV ZVŕKNICA
• OV ROZDIELNIKA
• OV PANICKÁ ČIŽA

 ÚZEMIE S PŕOVONNÝM HISTORICKÝM PŕODORYSOM A CHARAKTEROM ZÁSTAVBY
 NÁRODNÁ KULTÚRNA PAMÁTKA (NKP)
 OBJEKT S PAMÄŤOVOU HODNOTOU NEZAPISANÝ V ÚZPF SR
 OBJEKT DOCHOVANEJ PŕOVONNEJ ZÁSTAVBY
 PAMÄŤOVÉ OBJEKTY

OCHRANA PŕÍRODNÝCH ZDROJOV

 HRANICA KŕKŕNNÁ OBLASŤ (CHKO)
 ÚZEMIA EURŕPPEJNEHO VÝZNAMU (ÚZE)
 OCHRANNÉ VŤÁČE ÚZEMIA (CHÚO)

OCHRANA PŕŕDNÝCH ZDROJOV NAJKVALITNEŠIA PP

 OCHRANA PŕŕDNÝCH ZDROJOV NAJKVALITNEŠIA PP
 OCHRANA VODNÝCH ZDROJOV

OCHRANA VODNÝCH ZDROJOV

 PHO I. STUPEŇ
 PHO II. STUPEŇ
 PHO II. STUPEŇ VNÚTORNE - ZÓNA A
 PHO II. STUPEŇ VNÚTORNE - ZÓNA B
 PHO II. STUPEŇ VNÚTORNE - ZÓNA C
 PHO II. STUPEŇ VNORNAŠE
 PHO II. STUPEŇ

STARÉ BANŠKÉ DIELA

 ODKALŠKO
 LOŽISKÁ NEVYHRADENÝCH NERASTŕOV
 LOŽISKÁ NEVYHRADENÝCH NERASTŕOV
 VYHRADNÉ LOŽISKÁ - DOBYŤACIE PŕESTORY
 VYHRADNÉ LOŽISKÁ - DOBYŤACIE PŕESTORY
 VYHRADNÉ LOŽISKÁ - CHU

OCHRANNÉ PÁSMA

 HYGIENICKE OCHRANNÉ PÁSMA CRTŕRINA
 HYGIENICKE OCHRANNÉ PÁSMA POLNŔHOŠPŕDARSKÉHO DVŕRA
 OCHRANNÉ A MANŕPLAČNÉ PÁSMA VODNÝCH TOKŕV A PLŔCHOV
 OCHRANNÉ PÁSMA
 OCHRANNÉ PÁSMA ELEKTRICKÝCH VEDENÍ A ZARIADENÍ
 PLYNOVŕD A ZARIADENIA PLYNOVŕDU OCHRANNÉ PÁSMA
 BEZPEČNOSTNÉ PÁSMA PLYNOVŕDU A RIS
 OCHRANNÉ PÁSMA DOPRAVY

PLŕŠNÉ STRESŕVE FAKTORY

 SVÄHOVE DEFORMÁCIE
 AKŕVNÁ
 POTENCIALNÁ
 ŠTRĕBLŕOVANÁ

POTENCIALNÁ VETERNÁ EROZIA

 STREDNÁ EROZIA
 POTENCIALNÁ VODNÁ EROZIA
 STREDNÁ EROZIA
 SILNÁ EROZIA
 EXTREMNÁ EROZIA

NEMŠOVÁ

ÚZEMNÝ PLÁN MESTA - ČISTOPIS

obstarávateľ:
 MESTO NEMŠOVÁ
 UJ. Janka Palu 2/3
 91441 Nemšová
 www.nemsova.sk

sppracovateľ:
 AŽ PROJEKT s.r.o.
 Topľanská 28
 821 07 Bratislava
 www.azprojekt.sk

VŔKRES ZÁVÄZNÝCH ČASŤÍ NÁVRHU ÚZEMNÉHO PLÁNU A ŠEMA VEREJNOSPŕOŠEŠNÝCH STAVIE

APRIL 2018
1:5000