


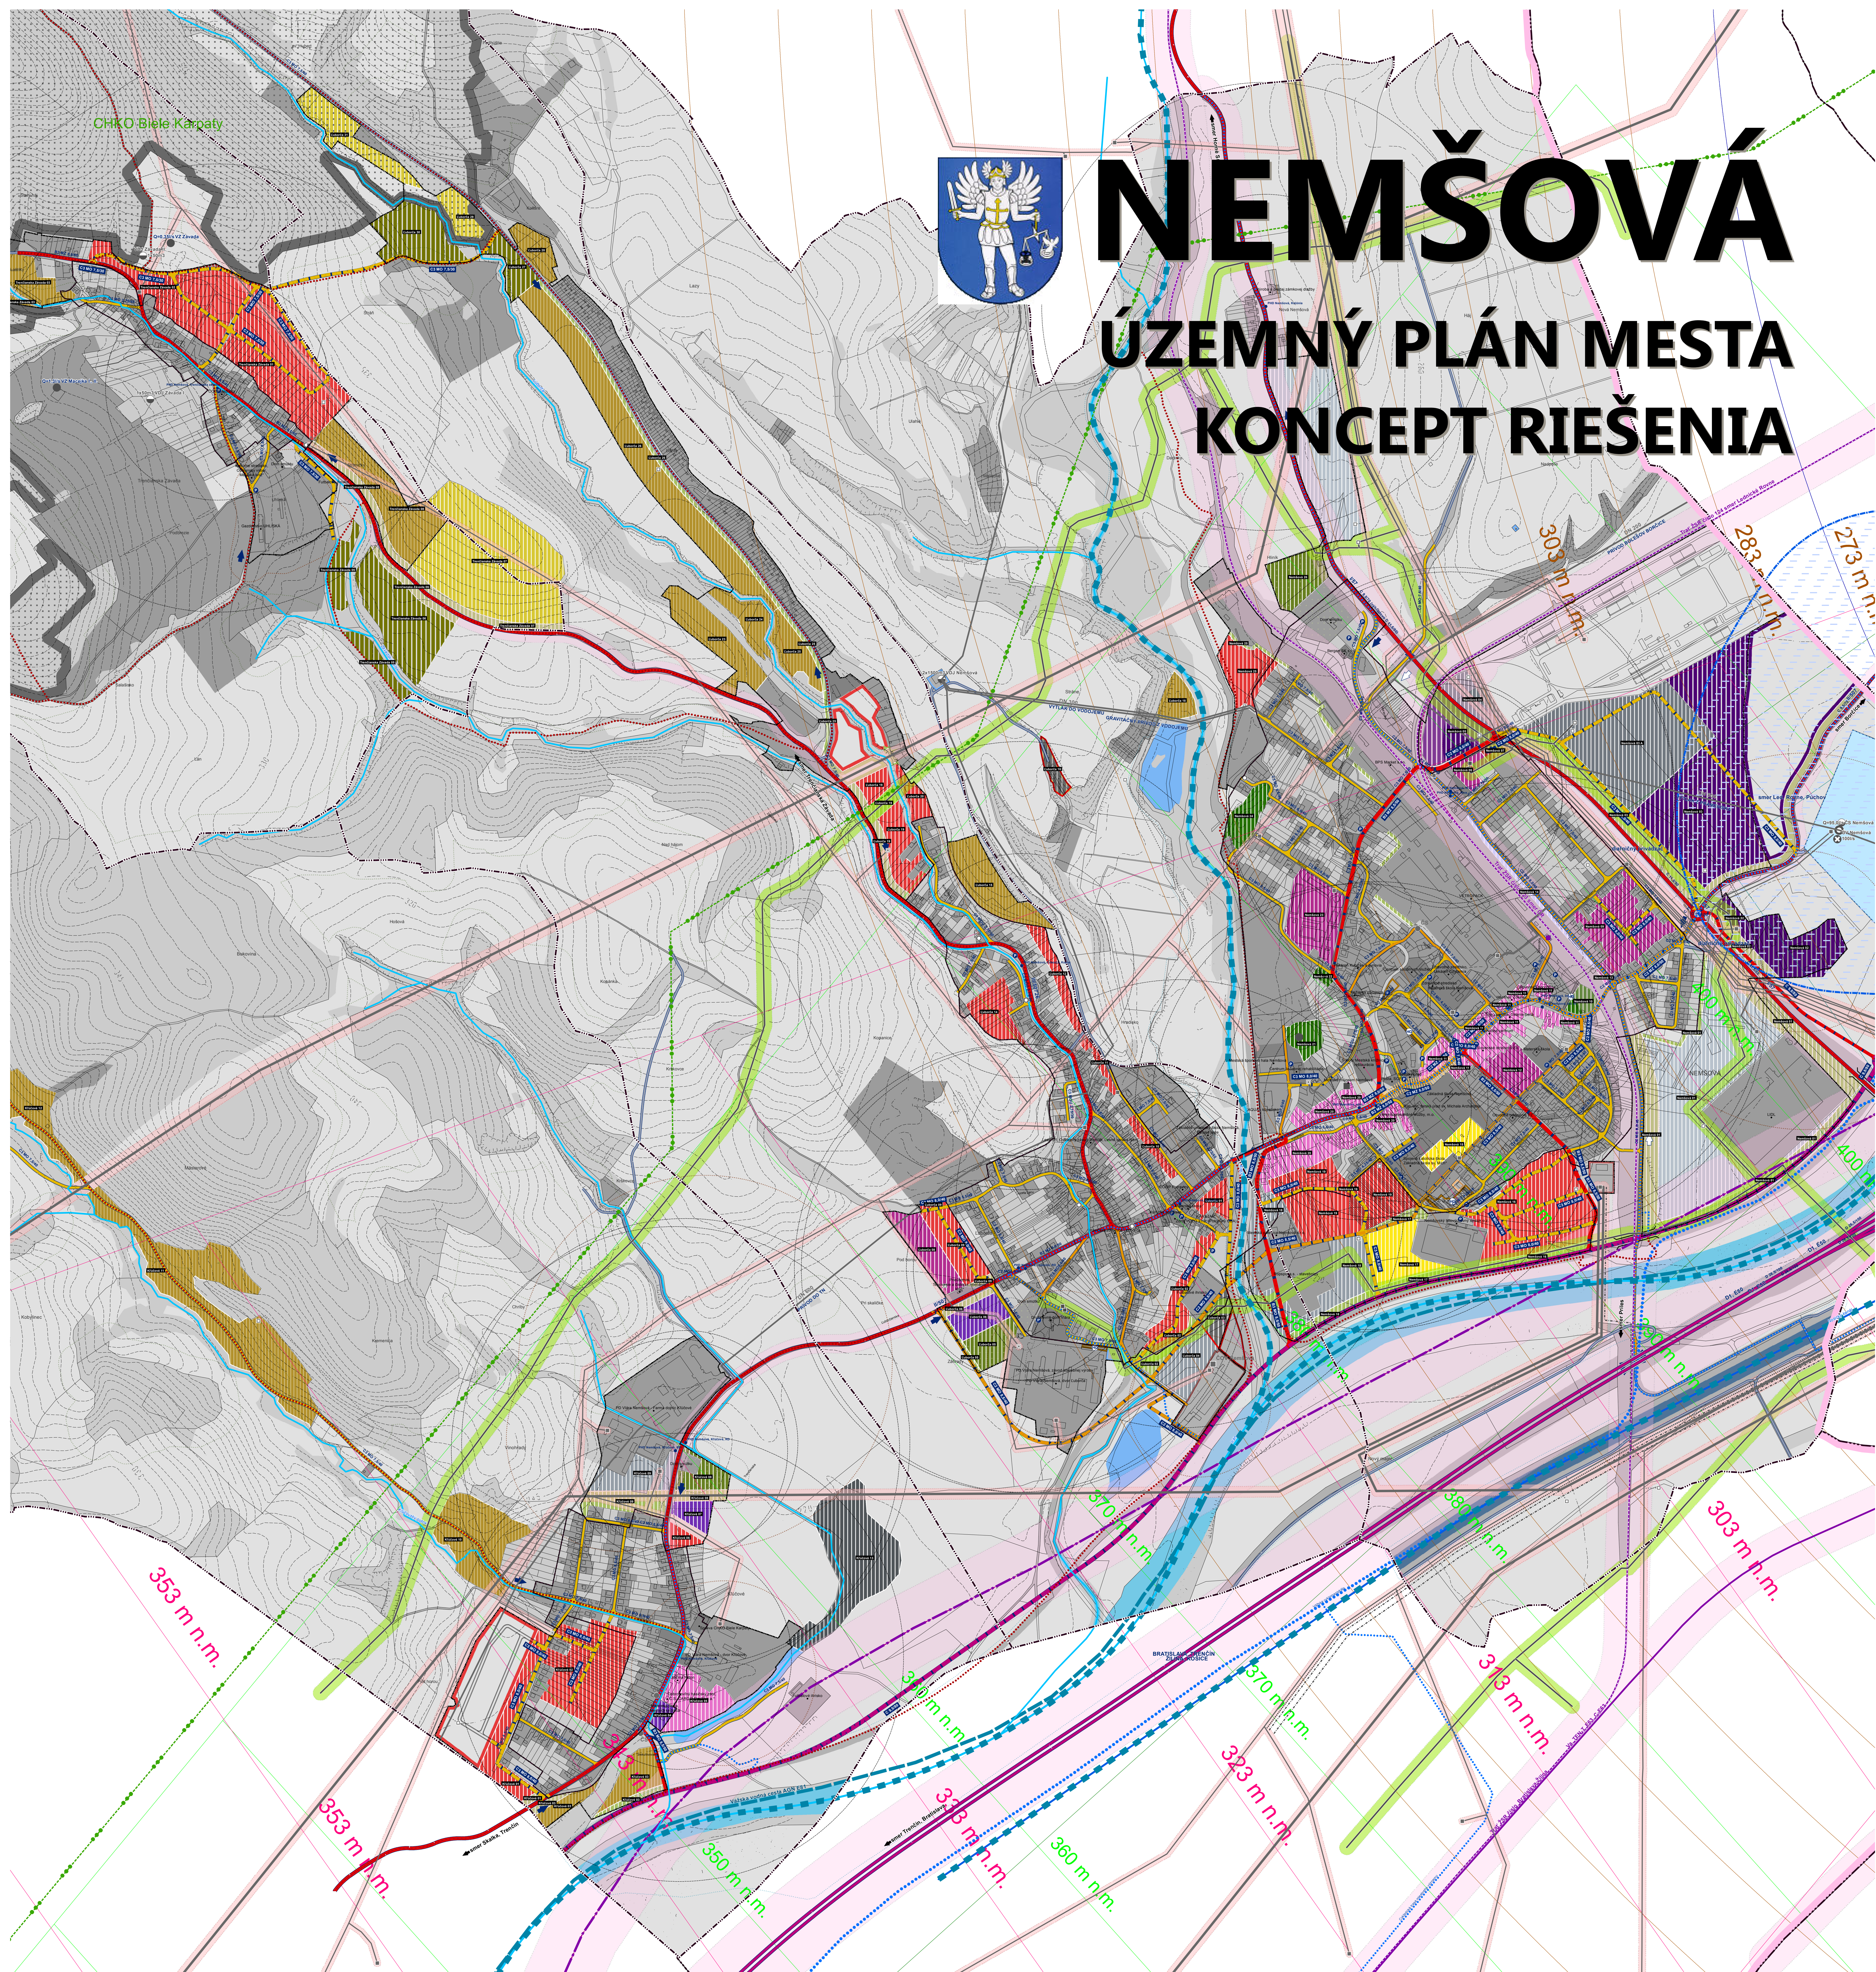

# NEMŠOVÁ

## ÚZEMNÝ PLÁN MESTA KONCEPT RIEŠENIA



### Legenda

<p>STÁTNÁ HRANICA</p> <p>HRANICA OKRESU</p> <p>HRANICA OBCE</p> <p>HRANICA KATASTRA</p> <p>HRANICA ZASTAVANÉHO ÚZEMIA OBCE K. 1. 1. 1990</p> <p>HRANICA ZASTAVANÉHO ÚZEMIA - NÁVRH I</p> <p>POCHYBENÉ ÚZEMIA</p> <p>HYGIENICKE OCHRANNE PÁSMA CINTORÍNA</p> <p>HYGIENICKE OCHRANNE PÁSMA POĽNOHOSPODÁRSKEHO DVŮRA</p> <p>OCHRANNE A MANIPULAČNÉ PÁSMA VODNÝCH TOKOV A PLOCH OCHRANNE PÁSMA LEŠA</p> <p>CHRÁNENÁ KRAJINNÁ OBLASŤ (CHKO)</p> <p>ÚZEMIA EURÓPSKEHO VÝZNAMU (ÚEV)</p> <p>CHRÁNENÉ VŤÁČE ÚZEMIA (CHVÚ)</p>	<p>TECHNICKÁ INFRAŠTRUKTÚRA</p> <p>ELEKTROČIKA ENERGIA, VN. NÁVRH</p> <p>ELEKTROČIKA ENERGIA, VN. STAV</p> <p>ELEKTROČIKA ENERGIA, VVN. NÁVRH</p> <p>ELEKTROČIKA ENERGIA, VVN. STAV</p> <p>ELEKTROČIKA ENERGIA, TRAFOSTANICA, NÁVRH</p> <p>ELEKTROČIKA ENERGIA, TRAFOSTANICA, STAV</p> <p>ELEKTROČIKA ENERGIA, TRAFOSTANICA, VYMEŇA</p> <p>OCHRANNE PÁSMA ELEKTROKÝCH VEDENÍ A ZARIADENÍ</p> <p>DIALKOVÝ TELEKOMUNIKAČNÝ KÁBEL VET STAV</p> <p>DIALKOVÝ OPTICKÝ TELEKOMUNIKAČNÝ KÁBEL VET STAV</p> <p>AUTOMATICKÁ TELEFONNÁ ÚSTREDA (ATU)</p> <p>ZÁKLADNÁ STANICA MOBILNEJ SIEŤE</p> <p>PLYN, REGULÁČNÁ STANICA, STAV</p> <p>PLYN, REGULÁČNÁ STANICA, NÁVRH</p> <p>PLYNOVOD, NTL, STAV</p> <p>PLYNOVOD, VTL, STAV</p> <p>PLYNOVOD, STL, STAV</p> <p>PLYNOVOD A ZARIADENIA PLYNOVODOV, OCHRANNE PÁSMA</p> <p>BEZPEČNOSTNÉ PÁSMA PLYNOVODOV A RS</p> <p>CERPACIA STANICA (CS), STAV</p> <p>CERPACIA STANICA (CS), NÁVRH</p> <p>ČOV, STAV</p> <p>PRÍVÁDZOVÉ POTRUBIE, STAV</p> <p>ZÁSOBOVACIE POTRUBIE, STAV</p> <p>ROZVÁDZACIE POTRUBIE, STAV</p> <p>ROZVÁDZACIE POTRUBIE, NÁVRH</p> <p>VODNÝ ZDROJ</p> <p>CERPACIA STANICA</p> <p>UPRAVŇA VODY</p> <p>VODOVOD</p> <p>PHO I. STUPEŇ</p> <p>PHO II. STUPEŇ</p> <p>VODOHOSPODÁRSKY VÝZNAMNÝ TOK</p>	<p>CESTNÁ SIET' NÁVRH</p> <p>EXTRAVILÁNKOVÉ KOMUNIKÁCIE</p> <p>PEŠIA ZÓNA, NÁVRH</p> <p>CESTA I. TREDY, NÁVRH</p> <p>CESTA II. TREDY, NÁVRH</p> <p>MESTNÉ KOMUNIKÁCIE ZBERNÉ</p> <p>FUNKČNÁ TREDA B2 A B3, NÁVRH</p> <p>MESTNÉ KOMUNIKÁCIE OBLIŽNÉ</p> <p>FUNKČNÁ TREDA C2, NÁVRH</p> <p>FUNKČNÁ TREDA C3, NÁVRH</p> <p>ÚČELOVÉ KOMUNIKÁCIE</p> <p>ÚČELOVÁ KOMUNIKÁCIA, NÁVRH</p> <p>CESTNÁ SIET' STAV</p> <p>EXTRAVILÁNKOVÉ KOMUNIKÁCIE</p> <p>DIALNICA</p> <p>RYCHLOSTNÁ CESTA</p> <p>CESTA I. TREDY</p> <p>CESTA II. TREDY</p> <p>CESTA III. TREDY</p> <p>MESTNÉ KOMUNIKÁCIE ZBERNÉ</p> <p>FUNKČNÁ TREDA B2</p> <p>FUNKČNÁ TREDA B3</p> <p>MESTNÉ KOMUNIKÁCIE OBLIŽNÉ</p> <p>FUNKČNÁ TREDA C2</p> <p>FUNKČNÁ TREDA C3</p> <p>MESTNÉ KOMUNIKÁCIE NEMOTORISTICKÉ</p> <p>FUNKČNÁ TREDA D1 - UPOKOJENÁ KOMUNIKÁCIA</p> <p>FUNKČNÁ TREDA D2/D3</p> <p>ÚČELOVÉ KOMUNIKÁCIE</p> <p>ÚČELOVÁ KOMUNIKÁCIA</p> <p>POLNÁ CESTA, LESNÁ CESTA</p> <p>BEZPEČNOSTNÉ OCHRANNE PÁSMA LETISK</p>	<p>CYKLISTICKÁ TRASA MESTNEHO VÝZNAMU, NÁVRH</p> <p>CYKLISTICKÁ TRASA MESTNEHO VÝZNAMU, STAV</p> <p>VÁŽSKÁ CYKLOMAGISTRÁLA, STAV</p> <p>HLAVNÝ DOPRAVNÝ VSTUP DO ÚZEMIA</p> <p>VEDUŠÍ DOPRAVNÝ VSTUP DO ÚZEMIA</p> <p>IZOCHRANNÝ PEŠEJ DOSTUPNOSTI</p> <p>HROMADNÉ GARÁŽE</p> <p>PARKOVISKO</p> <p>ŽELEZNIČNÁ STANICA (ZŠT)</p> <p>ŽELEZNIČNÁ ZASTÁVKA</p> <p>ZASTÁVKA PRÍMESTSKÉJ HROMADNEJ DOPRAVY (PHD)</p> <p>VRTI VYSOKORYCHLOSTNÁ ŽELEZNIČNÁ TRAT' - VÝHLAD</p> <p>ŽELEZNIČNÁ TRAT' REGIONÁLNA, STAV</p> <p>ŽELEZNIČNÁ TRAT'</p> <p>ŽELEZNIČNÁ TRAT' - MODERNIZÁCIA</p> <p>VÁŽSKÁ VODNÁ CESTA - NÁVRH</p> <p>OCHRANNE PÁSMA DOPRAVY</p> <p>FUNKČNÉ PLOCHY</p> <p>BYTNÉ ÚZEMIE</p> <p>PLOCHY BYŤANIA V RODINNÝCH DOMOCH</p> <p>PLOCHY BYŤANIA V BYTOVÝCH DOMOCH MALOPODLAŽNÝCH</p> <p>PLOCHY BYŤANIA V BYTOVÝCH DOMOCH VIACPODLAŽNÝCH</p> <p>ZMIEŠANÉ ÚZEMIE A OBYČIANSKA VYBAVENOSŤ</p> <p>PLOCHY POLYFUNKČNÉ - BYŤANIE A OBYČIANSKA VYBAVENOSŤ</p> <p>PLOCHY VEREJNEJ OBYČIANSKEJ VYBAVENOSŤI</p> <p>PLOCHY KOMERČNEJ OBYČIANSKEJ VYBAVENOSŤI</p> <p>REKREAČNÉ ÚZEMIE</p> <p>PLOCHY EKOTURISTIKY A AGROTURISTIKY, STAV</p> <p>PLOCHY ŠPORTU A TELOVÝCHOVY</p> <p>PLOCHY REKREAČIE A CESTOVNEHO RUCHU ZÁHRADKÁRSKE OSADY (ZO)</p> <p>VÝROBNÉ ÚZEMIE</p> <p>PLOCHY BYTNÉHO HOSPODÁRSKEJ VÝROBY A SLUŽIEB</p> <p>PLOCHY POĽNOHOSPODÁRSKEJ VÝROBY A SLUŽIEB, ZVOČIŠNÁ VÝROBA</p> <p>PLOCHY SKLADOVÉHO HOSPODÁRSŤA A DISTRIBÚCIE</p> <p>PLOCHY KOMUNÁLNEJ DROBNEJ VÝROBY A SLUŽIEB</p>	<p>PLOCHY PREMISELENEJ VÝROBY, ŤAŽKÝ PREMISEL</p> <p>DOPRAVA</p> <p>PLOCHY A ZARIADENIA CESTNEJ DOPRAVY</p> <p>PLOCHY A ZARIADENIA ŽELEZNIČNEJ DOPRAVY</p> <p>PEŠIA A CYKLISTICKÁ DOPRAVA, VEREJNÉ PRESTRANSTVO, ZASTÁVKA PHD</p> <p>POLNÁ A LESNÁ CESTA</p> <p>STANICA DOPRAVNA - PARKOVISKO</p> <p>STANICA DOPRAVNA - HROMADNÉ GARÁŽE</p> <p>TECHNICKÁ INFRAŠTRUKTÚRA</p> <p>PLOCHY A ZARIAD. ODPAD. HOSP. ZARIADENIE ZHOŤOVANIE ODPADU</p> <p>PLOCHY A ZARIADENIA ENERGETIKY, ZASOBOVANIE ELEKTROKÝCH ENERGIÍ</p> <p>PLOCHY A ZARIADENIA CENTRÁLNEHO ZASOBOVANIE TEPLOM</p> <p>PLOCHY A ZARIADENIA VH, OOKANALIZOVANIE A ČISTENIE ODPADOVÝCH VOD</p> <p>PLOCHY A ZARIADENIA VH, ZASOBOVANIE VODOU</p> <p>PLOCHY A ZARIADENIA OPOJNOVÉHO HOSPODÁRSŤA, ZBER ODPADU</p> <p>OSTATNÉ PLOCHY A ZARIADENIA TECHNICKÉJ INFRAŠTRUKTÚRY</p> <p>ZELEŇ</p> <p>PARKOVÁ ZELEŇ</p> <p>CINTORIN</p> <p>ZELEŇ ZÁHRAD</p> <p>ZELEŇ OSTATNÁ</p> <p>SPRÍEVDONÁ LÍNOVÁ A IZOLÁČNÁ ZELEŇ KOMUNIKÁČI</p> <p>NELESNÁ DREVINÁ VEGETÁCIA (NDV)</p> <p>LES</p> <p>POLNOHOSPODÁRSKA PÔDA</p> <p>ORNÁ PÔDA, VEĽKOBLOKOVÁ</p> <p>ORNÁ PÔDA, MALOBLOKOVÁ</p> <p>SPECIÁLNE KULTÚRY, CHEMILNICE, STAV</p> <p>OVČONÉ SÁDY</p> <p>TRVALÉ TRÁVNE PORASTY</p> <p>TRVALÉ TRÁVNE PORASTY S PRÍVKAM NDV</p> <p>VODNÉ HOSPODÁRSŤO</p> <p>VODNÉ PLOCHY A TOKY, JAZERO</p> <p>VODNÉ PLOCHY A TOKY, TOK</p> <p>VODNÝ KANÁL</p> <p>OCHRANNÁ HRADZA</p> <p>OSTATNÉ ÚZEMIE</p> <p>PLOCHY OSTATNÉ</p> <p>ROZVOJOVÉ PLOCHY VAR A PRAC</p> <p>BYTNÉ ÚZEMIE</p> <p>PLOCHY BYŤANIA V BYTOVÝCH DOMOCH MALOPODLAŽNÝCH, NÁVRH</p> <p>PLOCHY BYŤANIA V RODINNÝCH DOMOCH, NÁVRH</p> <p>PLOCHY BYŤANIA V BYTOVÝCH DOMOCH, VÝHLAD</p> <p>ZMIEŠANÉ ÚZEMIE A OBYČIANSKA VYBAVENOSŤ</p> <p>PLOCHY OBYČIANSKEJ VYBAVENOSŤI, NÁVRH</p> <p>PLOCHY POLYFUNKČNÉ - BYŤANIE A VYBAVENOSŤ, NÁVRH</p> <p>PLOCHY POLYFUNKČNÉ - OBYČIANSKA VYBAVENOSŤ A OBLIŽNÁ, NÁVRH</p> <p>PLOCHY POLYFUNKČNÉ - OBYČIANSKA VYBAVENOSŤ A OBLIŽNÁ, VÝHLAD</p> <p>PLOCHY POLYFUNKČNÉ - OBYČIANSKA VYBAVENOSŤ, DISTRIBÚCIA A SKLADOVANIE, NÁVRH</p> <p>PLOCHY POLYFUNKČNÉ - OBYČIANSKA VYBAVENOSŤ, DISTRIBÚCIA A SKLADOVANIE, VÝHLAD</p> <p>PLOCHY POLYFUNKČNÉ - REKREAČIA A OBYČIANSKA VYBAVENOSŤ, NÁVRH</p> <p>REKREAČNÉ ÚZEMIE</p> <p>PLOCHY REKREAČIE A CESTOVNEHO RUCHU, NÁVRH</p> <p>PLOCHY REKREAČIE A CESTOVNEHO RUCHU, VÝHLAD</p> <p>CHATOVÉ OSADY (CHO), NÁVRH</p> <p>REKREAČIA V PRÍRODNOM PROSTREDÍ, NÁVRH</p> <p>REKREAČIA V PRÍRODNOM PROSTREDÍ, VÝHLAD</p> <p>PLOCHY ŠPORTU A TELOVÝCHOVY, NÁVRH</p> <p>PLOCHY REKREAČIE - EKOTURISTIKA A AGROTURISTIKA, NÁVRH</p> <p>VÝROBNÉ ÚZEMIE</p> <p>PLOCHY PREMISELENEJ VÝROBY, NÁVRH</p> <p>PREMISELEŇ PARK, NÁVRH</p> <p>PLOCHY PREMISELENEJ VÝROBY/PRÍMYSLENEJ PARK, VÝHLAD</p> <p>PLOCHY KOMUNÁLNEJ DROBNEJ VÝROBY A SLUŽIEB, NÁVRH</p> <p>PLOCHY KOMUNÁLNEJ DROBNEJ VÝROBY A SLUŽIEB, VÝHLAD</p> <p>PLOCHY SKLADOVÉHO HOSPODÁRSŤA A DISTRIBÚCIE, NÁVRH</p> <p>PLOCHY SKLADOVÉHO HOSPODÁRSŤA A DISTRIBÚCIE, VÝHLAD</p> <p>ŤAŽOBNÉ A DOBYVACIE PRESTORY, NÁVRH</p> <p>PLOCHY POĽNOHOSPODÁRSKEJ VÝROBY A SLUŽIEB, NÁVRH</p> <p>ZELEŇ</p> <p>VEREJNÁ PARKOVÁ ZELEŇ, NÁVRH</p> <p>VEREJNÁ PARKOVÁ ZELEŇ, VÝHLAD</p> <p>CINTORIN, NÁVRH</p> <p>CINTORIN, VÝHLAD</p> <p>SPRÍEVDONÁ LÍNOVÁ A IZOLÁČNÁ ZELEŇ, NÁVRH</p> <p>SPRÍEVDONÁ LÍNOVÁ A IZOLÁČNÁ ZELEŇ, VÝHLAD</p> <p>DOPRAVA</p> <p>STANICA DOPRAVNA (PHD), NÁVRH</p> <p>TECHNICKÁ INFRAŠTRUKTÚRA</p> <p>PLOCHY TECHNICKÉJ INFRAŠTRUKTÚRY - ODPADOVÉ HOSPODÁRSŤO, NÁVRH</p>
---	---	--	--	---

### VARIANT I. VÝKRES VEREJNÉHO DOPRAVNÉHO VYBAVENIA