


# NEMŠOVÁ

## ÚZEMNÝ PLÁN MESTA - NÁVRH

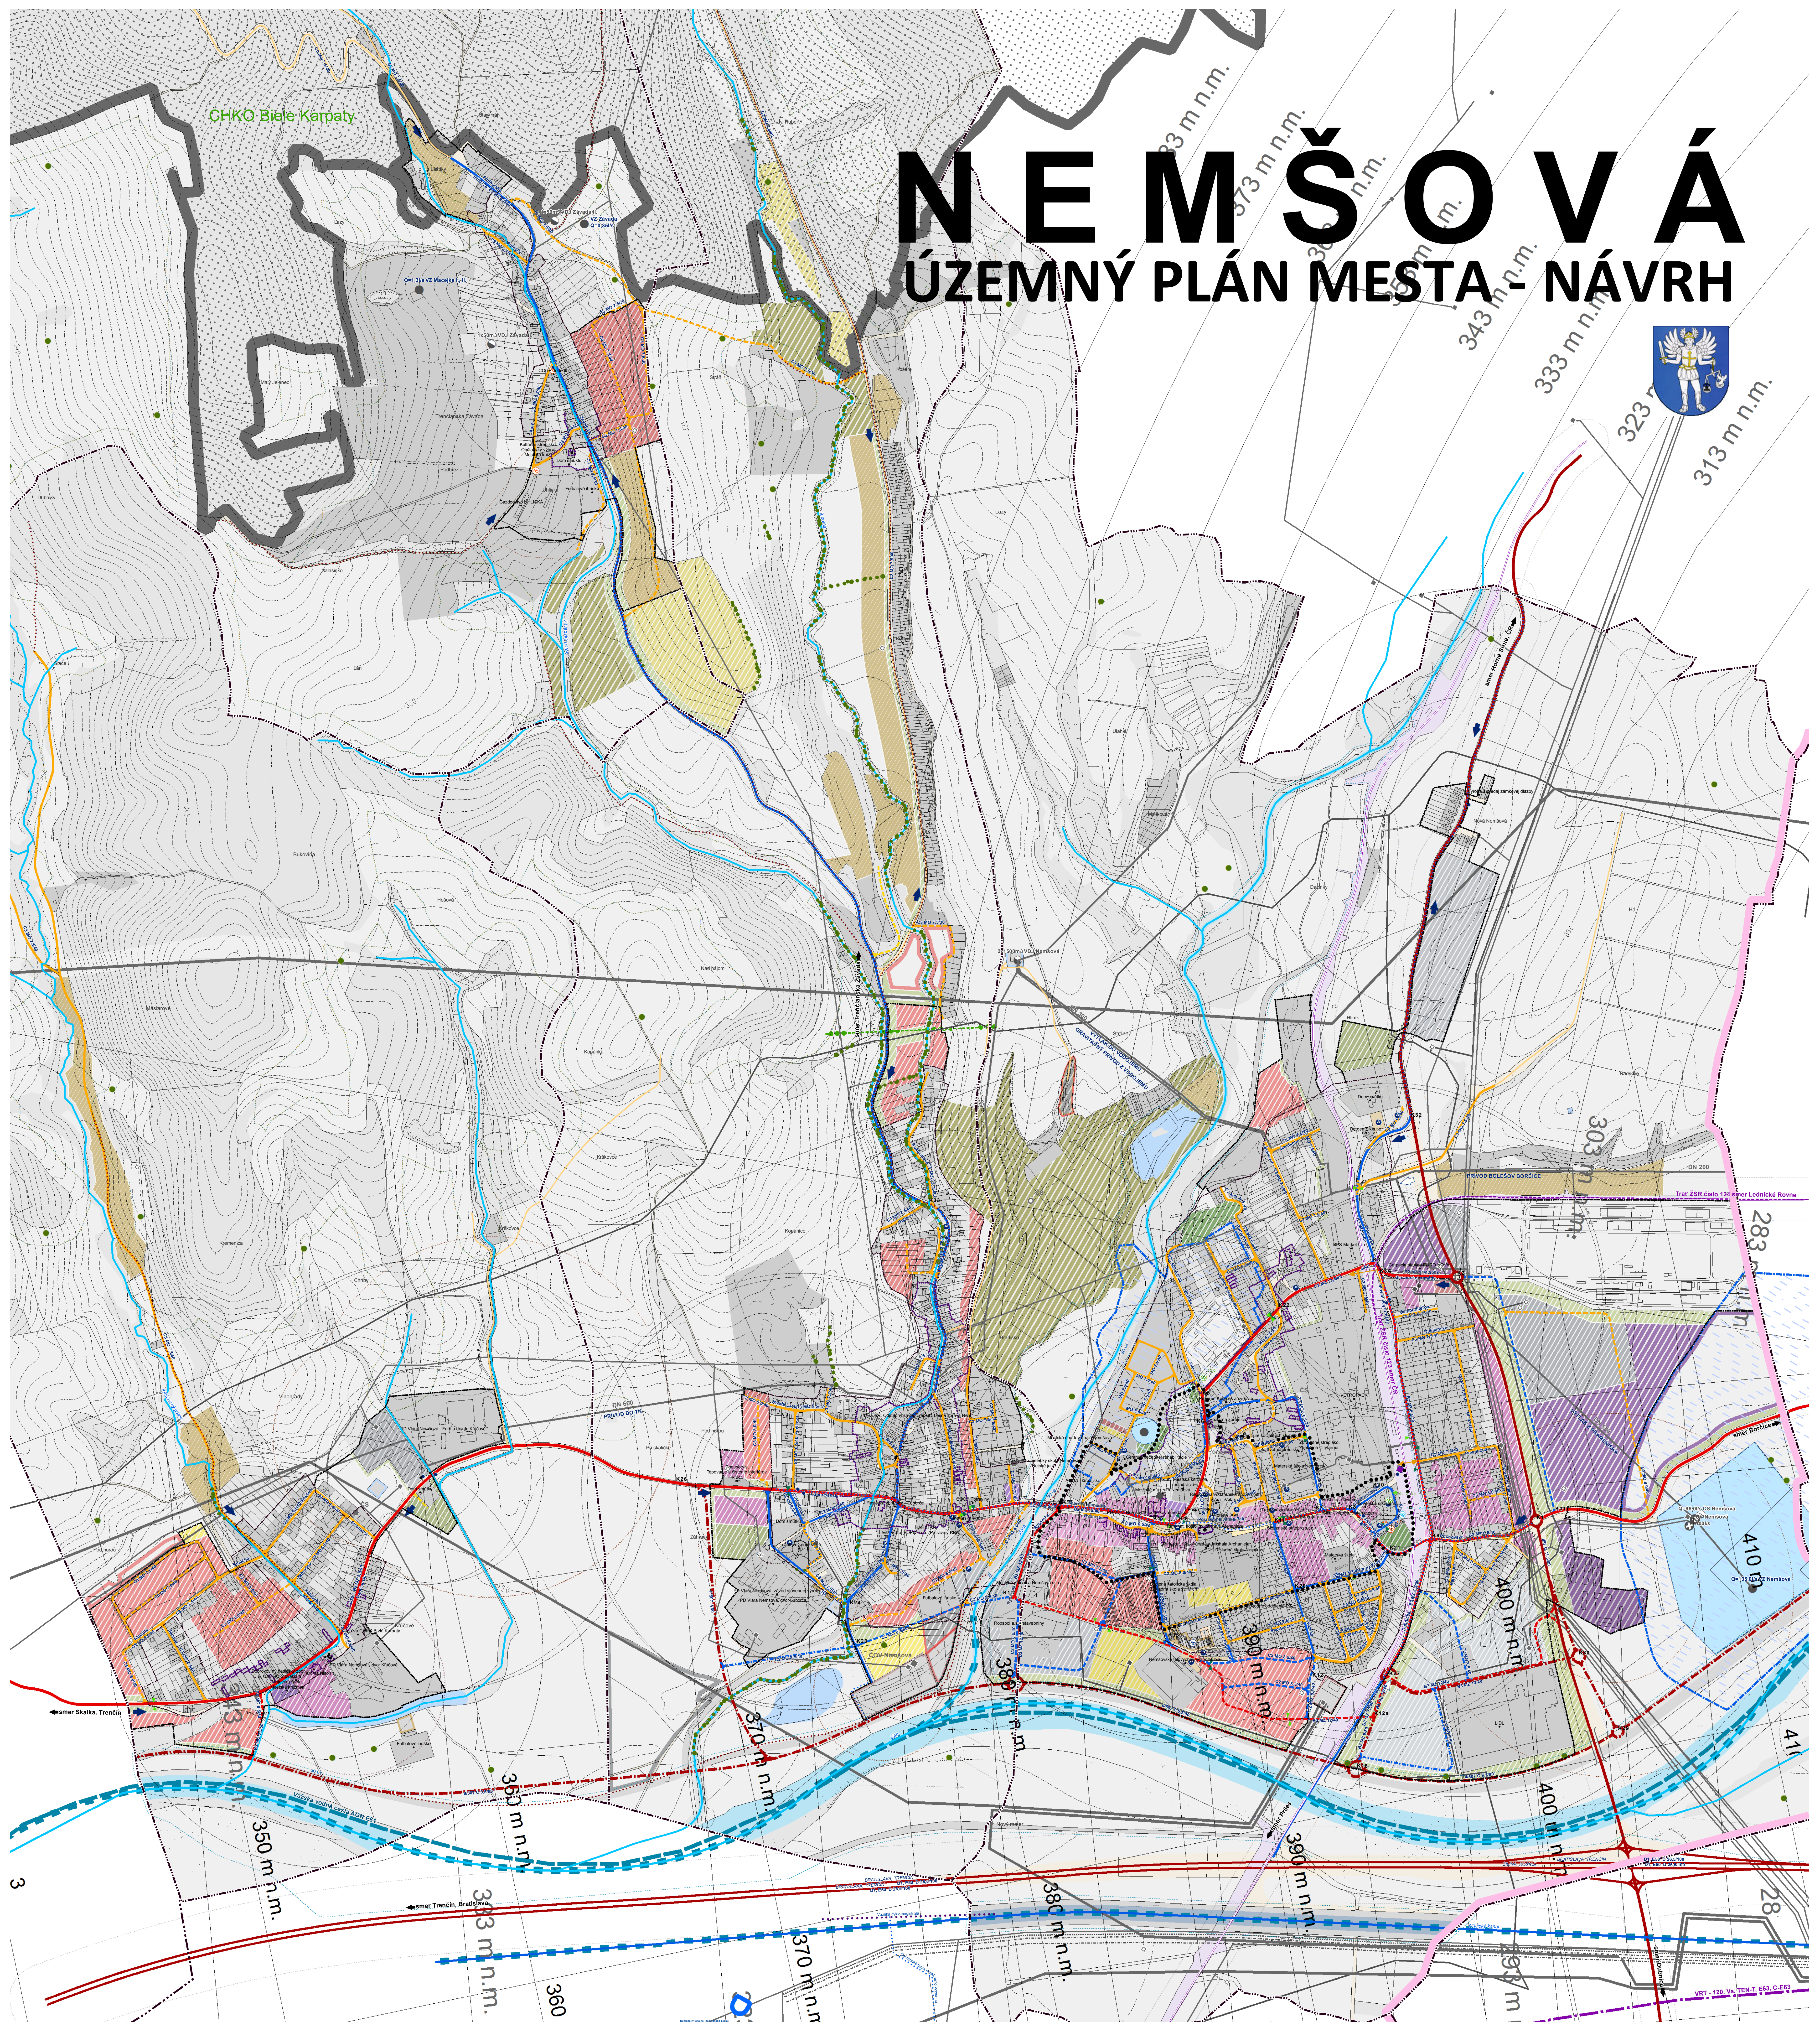

- ### Legenda
- HRANICE**
    - STÁTNÁ HRANICA
    - HRANICA OHRANENIA
    - HRANICA OCHRANY
    - HRANICA KATASTRU
    - HRANICA ZASTAVANÉHO ÚZEMIA - NÁVRH
    - HRANICA ZASTAVANÉHO ÚZEMIA - NÁVRH
    - HRANICA CMZ
  - KULTÚRNE DEDIČSTVO**
    - OV KOSTOL
    - OV KRÍŽ
    - OV POMNIK
    - OV ZVONICA
    - NÁRODNÁ KULTÚRNA PAMÄTKA (NKP)
    - OBJEKT S PAMÄTOVOU HODNOTOU NEZARÝSANÝ V ÚZPFI SR
    - OBJEKT DOCHOVANÝ PÔVODNEJ ZASTAVBY
    - ÚZEMIE S PÔVODNÝM HIST. PODOBYM A CHARAKTEROM ZASTAVBY
    - HRANICA HRADENIA OBLASTI (CHRO)
    - HRANICA HRADENIA OBLASTI (CHRO)
    - ÚZEMIA EURÓPSKEHO VÝZNAMU (ÚEV)
    - CHRÁNENÉ VŤAČE ÚZEMIA (CHV)
  - LINOVÁ ZELEN**
    - ALEJ
    - PRŮ KOMUNIKÁCIÍ
    - VYBĚHNE
    - SOLITÉRNA ZELEN
  - OCHRANÉ PÁSMA**
    - HYGIENICKÉ OCHRANÉ PÁSMA ONTORNÁ
    - HYGIENICKÉ OCHRANÉ PÁSMA POĽNOHOSPODÁRSKEHO DVORA
    - OCHRANÉ A MANIPULAČNÉ PÁSMA VODNÝCH TOKOV A PLOCH
    - OCHRANÉ PÁSMA LESÁ
    - OCHRANÉ PÁSMA ČOV
    - OCHRANÉ PÁSMA DOPRAVY
  - DOPRAVNÉ VSTUPY**
    - HLAVNÝ DOPRAVNÝ VSTUP DO ÚZEMIA
    - VEDLÁČI DOPRAVNÝ VSTUP DO ÚZEMIA
    - NÁČESNÉ STREDISKO A TERMINÁL KOMBINOVANEJ DOPRAVY - NÁVRH
    - PRÍSTAV
    - BEZPEČNOSTNÉ A OCHRANÉ PÁSMA LETISK

- ### FUNKČNÉ PLOCHY - JESTVUJÚCI STAV
- OBYTNÉ ÚZEMIE**
    - PLOCHY BÝVANIA V RODINNÝCH DOMOCH
    - PLOCHY BÝVANIA V BYTOVÝCH DOMOCH MALOPODLAŽNÝCH
    - PLOCHY BÝVANIA V BYTOVÝCH DOMOCH VIACPODLAŽNÝCH
  - ZMIEŠANÉ ÚZEMIE A OBYTNÁ VYBAVENOSŤ**
    - PLOCHY POLYFUNKČNÉ - BÝVANIE A OBYTNÁ VYBAVENOSŤ
    - PLOCHY VEREJNEJ OBYTNÉJ VYBAVENOSŤ
    - PLOCHY KOMERČNEJ OBYTNÉJ VYBAVENOSŤ
  - REKREAČNÉ ÚZEMIE**
    - PLOCHY EKOTURISTIKY A AGROTURISTIKY, STAV
    - PLOCHY ŠPORTU A TELOVÝCHOVY
    - PLOCHY REKREAČIE A CESTOVNEHO RUCHU
    - ZARADENIE ODPADŮ (ZO)
  - VÝROBNÉ ÚZEMIE**
    - PLOCHY POĽNOHOSPODÁRSKEJ VÝROBY A SLUŽIEB
    - PLOCHY POĽNOHOSPODÁRSKEJ VÝROBY A SLUŽIEB, ZVŮČIENNA VÝROBA
    - PLOCHY SKLADOVÉHO HOSPODÁRSTVA A DISTRIBÚCIE
    - PLOCHY KOMUNÁLNEJ, DROBNEJ VÝROBY A SLUŽIEB
    - PLOCHY PRÍEMYSLENEJ VÝROBY, ŤAŽKÝ PRÍEMYSEL
  - DOPRAVA**
    - PLOCHY A ZARADENIA CESTNEJ DOPRAVY
    - PEŠIA A CYKLISTICKÁ DOPRAVA, VEREJNÉ PŘESTRANSTVO, ZASTÁVKY, PŮD
    - STATICKÁ DOPRAVA - PARKOVISKÁ
    - STATICKÁ DOPRAVA - HROMADNÉ GARÁŽE

- ### TECHNICKÁ INFRAŠTRUKTÚRA
- ZELEŇ**
    - PARKOVÁ ZELEN
    - ONTOURN
    - ZELEŇ ZÁHRAD
    - ZELEŇ OŠŤANÁ
    - SPRÍEVDONÁ LINOVÁ A IZOLAČNÁ ZELENÁ KOMUNIKÁCIÍ
    - NELESNÁ DŘEVNÁ VEGETÁCIA (NDV)
    - LES
  - POĽNOHOSPODÁRSKA PŮDA**
    - ORNÁ PŮDA, VEĽKOBLŮKOVÁ
    - ORNÁ PŮDA, MALOBLŮKOVÁ
    - SPŮSOBNÁ KULTÚRY, CHMEĽNICE, STAV
    - DŮLNÉ SÁDKY
    - TRVALÉ TRÁVNE PORASTY
    - TRVALÉ TRÁVNE PORASTY S PRVKAMI NOV
  - VODNÉ HOSPODÁRSTVO**
    - VODNÉ PLOCHY A TOKY, JAZERO
    - VODNÉ PLOCHY A TOKY, TOK
    - VODNÝ KANÁL
    - OCHRANNÁ HRADZA
  - OSTATNÉ ÚZEMIE**
    - PLOCHY OŠŤANÉ

- ### ROZVOJOVÉ PLOCHY - NÁVRH
- OBYTNÉ ÚZEMIE**
    - PLOCHY BÝVANIA V BYTOVÝCH DOMOCH MALOPODLAŽNÝCH, NÁVRH
    - PLOCHY BÝVANIA V BYTOVÝCH DOMOCH VIACPODLAŽNÝCH, NÁVRH
    - PLOCHY A ZARADENIA VH, ZASOBOVANIE TEPLIEM
    - PLOCHY A ZARADENIA VH, ODKANALIZOVANIE A OŠŤENIE ODPADOVÝCH VŮD
    - PLOCHY A ZARADENIA VH, ZASOBOVANIE VODOU
    - PLOCHY A ZARADENIA ODPADOVÉHO HOSPODÁRSTVA, ZBER ODPADU
    - OSTATNÉ PLOCHY A ZARADENIA TECHNICKÉJ INFRAŠTRUKTÚRY
  - ZMIEŠANÉ ÚZEMIE A OBYTNÁ VYBAVENOSŤ**
    - PLOCHY OBYTNÉJ VYBAVENOSŤ, NÁVRH
    - PLOCHY POLYFUNKČNÉ - OBYTNÁ VYBAVENOSŤ A BÝVANIE, NÁVRH
    - PLOCHY POLYFUNKČNÉ - OBYTNÁ VYBAVENOSŤ, BÝVANIE A OBYTNÁ, NÁVRH
    - PLOCHY POLYFUNKČNÉ - OBYTNÁ VYBAVENOSŤ, DROBNÁ VÝROBA, DISTRIBÚCIA A SKLADOVANIE, NÁVRH
    - PLOCHY POLYFUNKČNÉ - OBYTNÁ VYBAVENOSŤ, DROBNÁ VÝROBA, DISTRIBÚCIA A SKLADOVANIE, VÝHĽAD
  - REKREAČNÉ ÚZEMIE**
    - PLOCHY REKREAČIE - OŠŤANÉ OŠŤADY, NÁVRH
    - PLOCHY REKREAČIE V PRÍRODNOM PŘESTŘEDÍ, NÁVRH
    - PLOCHY REKREAČIE - EKOTURISTIKA A AGROTURISTIKA, NÁVRH
    - PLOCHY ŠPORTU A TELOVÝCHOVY, NÁVRH
  - VÝROBNÉ ÚZEMIE**
    - PLOCHY PRÍEMYSLENEJ VÝROBY, NÁVRH
    - PLOCHY PRÍEMYSLENEJ VÝROBY A SLUŽIEB, NÁVRH
    - PLOCHY PRÍEMYSLENEJ VÝROBY A SLUŽIEB, VÝHĽAD
    - PLOCHY SKLADOVÉHO HOSPODÁRSTVA A DISTRIBÚCIE, NÁVRH
    - TAŽEBNÝ PŘESTRANSTVO, VÝHĽAD
  - ZELEŇ**
    - VEREJNÁ PARKOVÁ ZELEN, NÁVRH
    - ONTOURN, NÁVRH
    - SPRÍEVDONÁ LINOVÁ A IZOLAČNÁ ZELEN, NÁVRH
    - NELESNÁ DŘEVNÁ VEGETÁCIA, NÁVRH
  - DOPRAVA**
    - STATICKÁ DOPRAVA (HG), NÁVRH

- ### TECHNICKÁ INFRAŠTRUKTÚRA
- TECHNICKÁ INFRAŠTRUKTÚRA - ODPADOVÉ HOSPODÁRSTVO, NÁVRH
  - DOPRAVNÁ INFRAŠTRUKTÚRA**
    - ZARADENIA HROMADNEJ DOPRAVY
      - ZELEZNÁ STANICA (ZS)
      - ZELEZNÁ ZASTÁVKA
      - ZASTÁVKA PRÍEMYSLENEJ HROMADNEJ DOPRAVY (PHD)
    - ZASTÁVKA PRÍEMYSLENEJ HROMADNEJ DOPRAVY (PHD)
      - NÁVRH
      - VÝHĽAD
      - ZOCHRÁNY PEŠEJ DOSTUPNOSTI
      - PEŠIA LÁVKA

- ### ZARIADENIA STATICKÉ DOPRAVY
- HROMADNÉ GARÁŽE
  - PRÍRODNÝ
  - NOVÉ ZARADENIA, STATICKÉ DOPRAVY
  - NOVÉ ZARADENIA, STATICKÉ DOPRAVY
  - NOVÉ ZARADENIA, STATICKÉ DOPRAVY
- ### ZELEZNÁ SIEŤ
- VŮT VÝSOVKOVÝCH LOSTNÁ ZELEZNÁ TRÁŤ - VÝHĽAD
  - ZELEZNÁ TRÁŤ REGIONÁLNA, STAV
  - ZELEZNÁ TRÁŤ
  - ZELEZNÁ TRÁŤ - MODERNIZÁCIA
- ### CYKLISTICKÉ TRASY
- CYKLISTICKÁ TRASA MIEŠTNEHO VÝZNAMU, NÁVRH
  - CYKLISTICKÁ TRASA MIEŠTNEHO VÝZNAMU, STAV
  - MC, NÁVRH
  - VAŽKA CYKLOMAGISTRÁLA, STAV
- ### CESTNÁ SIEŤ
- MST
- ### EXTRAVILÁNOVÉ KOMUNIKÁCIE
- DIAZNICA, STAV
  - CESTA I. TREDY
  - CESTA II. TREDY
  - CESTA III. TREDY, NÁVRH
  - CESTA II. TREDY, VÝHĽAD
  - CESTA II. TREDY
  - CESTA II. TREDY, NÁVRH
  - CESTA II. TREDY, VÝHĽAD
  - CK C2, VÝHĽAD
- ### MIEŠTNE KOMUNIKÁCIE ZBERNÉ
- MK B2, VÝHĽAD
  - MK B3, VÝHĽAD
  - MK B3, VÝHĽAD B2
  - FUNKČNÁ TREDA B3
  - FUNKČNÁ TREDA B4, NÁVRH
- ### MIEŠTNE KOMUNIKÁCIE OBLUŠNÉ
- FUNKČNÁ TREDA C1, STAV
  - FUNKČNÁ TREDA C1, NÁVRH
  - FUNKČNÁ TREDA C2
  - FUNKČNÁ TREDA C2, NÁVRH
  - FUNKČNÁ TREDA C2, VÝHĽAD
  - FUNKČNÁ TREDA C3, STAV
  - FUNKČNÁ TREDA C3, NÁVRH
  - FUNKČNÁ TREDA C1 - UPOKOJENÁ KOMUNIKÁCIA, STAV
  - FUNKČNÁ TREDA D1 - UPOKOJENÁ KOMUNIKÁCIA, NÁVRH
  - ÚČELOVÁ KOMUNIKÁCIA, STAV
- ### PEŠIA ŽŮNA, NÁVRH
- VAŽKA VODNÁ CESTA - NÁVRH
  - VAŽKA VODNÁ CESTA - NÁVRH

obstarávateľ:  
MESTO NEMŠOVÁ  
UJ. Janka Palu 2/3  
91441 Nemšová  
www.nemsova.sk

spracovateľ:  
AŽ PROJEKT s.r.o.  
Topliarska 28  
821 07 Bratislava  
www.azprojekt.sk