


NEMŠOVÁ

ÚZEMNÝ PLÁN MESTA - NÁVRH

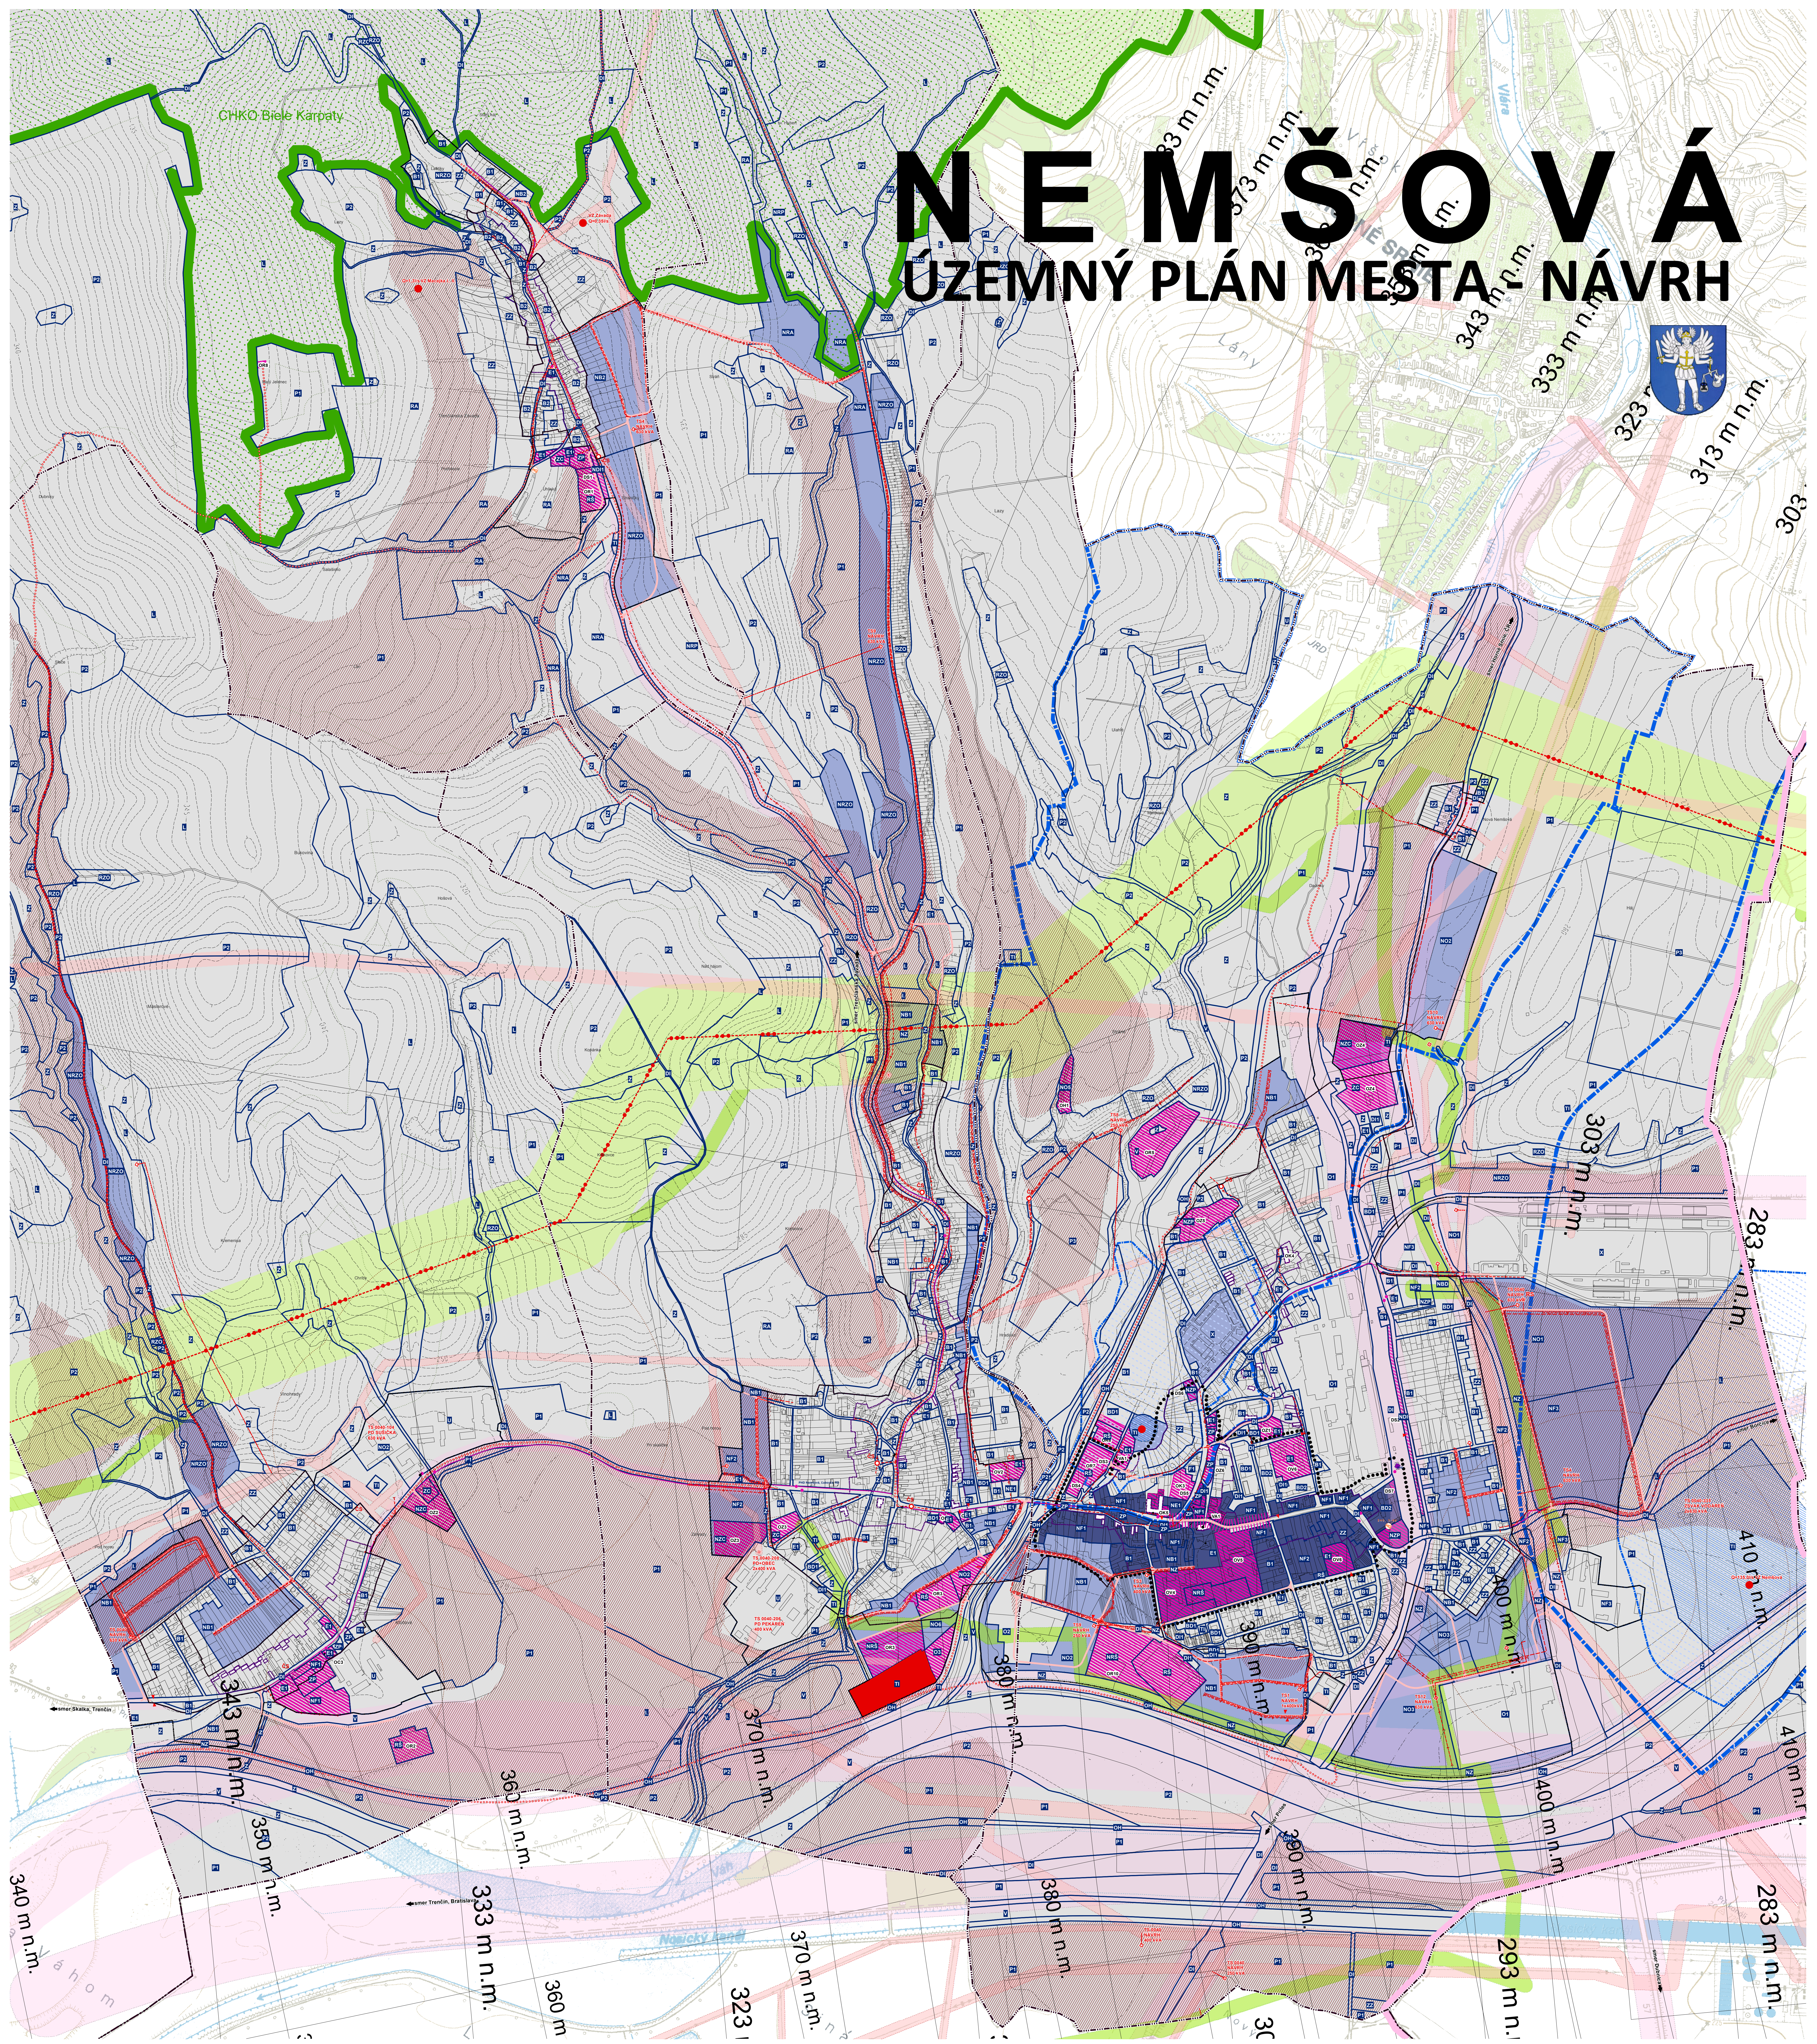

Legenda

- ŠTÁTNA HRANICA
- HRANICA OKRESU
- HRANICA OBCE
- HRANICA KATASTRA
- HRANICA ZASTAVANÉHO ÚZEMIA OBCE K 1.1.1990
- HRANICA ZASTAVANÉHO ÚZEMIA - NÁVRH

regulácie

- ÚZEMIA POTREBNÉ RIEŠIŤ PODROBNEJŠOU DOKUMENTACIOU
- UZEMIA POTREBNÉ RIEŠIŤ - ÚPZ
- UZEMIA POTREBNÉ RIEŠIŤ - IUS
- HRANICA REGULÁČNYCH BLOKOV
- NZO1 OZNAČENIE REGULÁČNYCH BLOKOV

verejnoprospesné stavby

- VODOVOD
- TV VODNÝ ZDROJ
- KANALIZÁCIA
- ČERPADLA STANICA - KANALIZÁČIA
- TK INTENZIFIKÁCIA ČISTARNE ODPADOVÝCH VÔD
- TK PLYNOVOD
- TK REGULÁČNÁ STANICA PLYNU
- TK TRANZITNÝ PLYNOVOD - NÁVRH
- TP TRANSFORMÁCIA NÁVRH
- TP TRAFIKOVANIE, VÝMENA
- TE VÍN VEDENIE
- TE KOMUNIKÁCIE - ROZŠIŘENIE
- TE KOMUNIKÁCIE - NÁVRH
- DC PEŠA ZÓNA NÁVRH
- DC ZARADENIA STATICE, DOPRAVY - NÁVRH
- DC ZELEZNIČNÁ STANICA (ZST)
- DC ZELEZNIČNÁ ZASTÁVKA
- DH ZASTÁVKA PRÍMESTSKÉ, HROMADNEJ DOPRAVY (PHD)
- DH CYKLOTRASE
- DH OCHODNÝ
- DB OSTATNÉ VEREJNOPROSPESNÉ STAVBY
- DP

VÍD TEXTOVA ZÁVAZNÁ ČASŤ

limity

- OCHRANA KULTÚRNEHO DEDIČSTVA
 - OV KAPLNKA
 - OV KOŠTOL
 - OV KRÍŽ
 - OV POUKLIK
 - OV ZVONICA
 - HRANICA CMZ
 - UZEMIE S PŮVODNÝM HISTORICKÝM PŮDORYSOM A CHARAKTEROM ZASTAVBY
 - NÁRODNÁ KULTÚRNA PAMÄTKA (NKP)
 - OBJEKT S PAMÄTKOVOU HODNOTOU NEZAPISANÝ V ÚZP SR
 - OBJEKT DOCHOVANEJ PŮVODNEJ ZASTAVBY
 - TRAMAJKOVÉ OBJEKTY
- OCHRANA PRÍRODNÝCH ZDROJOV
 - HRANENÁ KRÁJINNÁ OBLASŤ (CHKD)
 - UZEMIA EURÓPSKEHO VÝZNAMU (UEV)
 - CHRÁNENÉ VTÁČIE ÚZEMIA (CHVU)
- OCHRANA PŮDNÝCH ZDROJOV NAJKVALITNEJŠIA PP
- OCHRANA VODNÝCH ZDROJOV
 - PHO I. STUPEŇ
 - PHO II. STUPEŇ
 - PHO III. STUPEŇ VONKAJŠIE
 - PHO III. STUPEŇ
- OCHRANNÉ PÁSMA
 - HYGIENICKE OCHRANNÉ PÁSMA CINTORINA
 - HYGIENICKE OCHRANNÉ PÁSMA POĽNOHOSPODÁRSKEHO DVORA
 - OCHRANNÉ A MANIPULAČNÉ PÁSMA VODNÝCH TOKOV A PŮCH
 - OCHRANNÉ PÁSMA LESA
 - OCHRANNÉ PÁSMA ELEKTRICKÝCH VEDENÍ A ZARIADENÍ
 - PLYNOVOD A ZARIADENIA PLYNOVODU, OCHRANNÉ PÁSMA
 - BEZPEČNOSTNÉ PÁSMA PLYNOVODU A RS
 - OCHRANNÉ PÁSMA DOPRAVY
 - BEZPEČNOSTNÉ A OCHRANNÉ PÁSMA LETISK

NEMŠOVÁ

ÚZEMNÝ PLÁN MESTA - NÁVRH

obstarávateľ:
MESTO NEMŠOVÁ
Ul. Janka Palu 2/3
91441 Nemšová
www.nemsova.sk

spracovateľ:
AŽ PROJEKT s.r.o.
Topľanská 28
821 07 Bratislava
www.azprojekt.sk

VÝKRES ZÁVÄZNÝCH ČASŤÍ NÁVRHU ÚZEMNÉHO PLÁNU
A SCHEMA VEREJNOPROSPESNÝCH STAVBY

AUGUST 2017
1:5000

