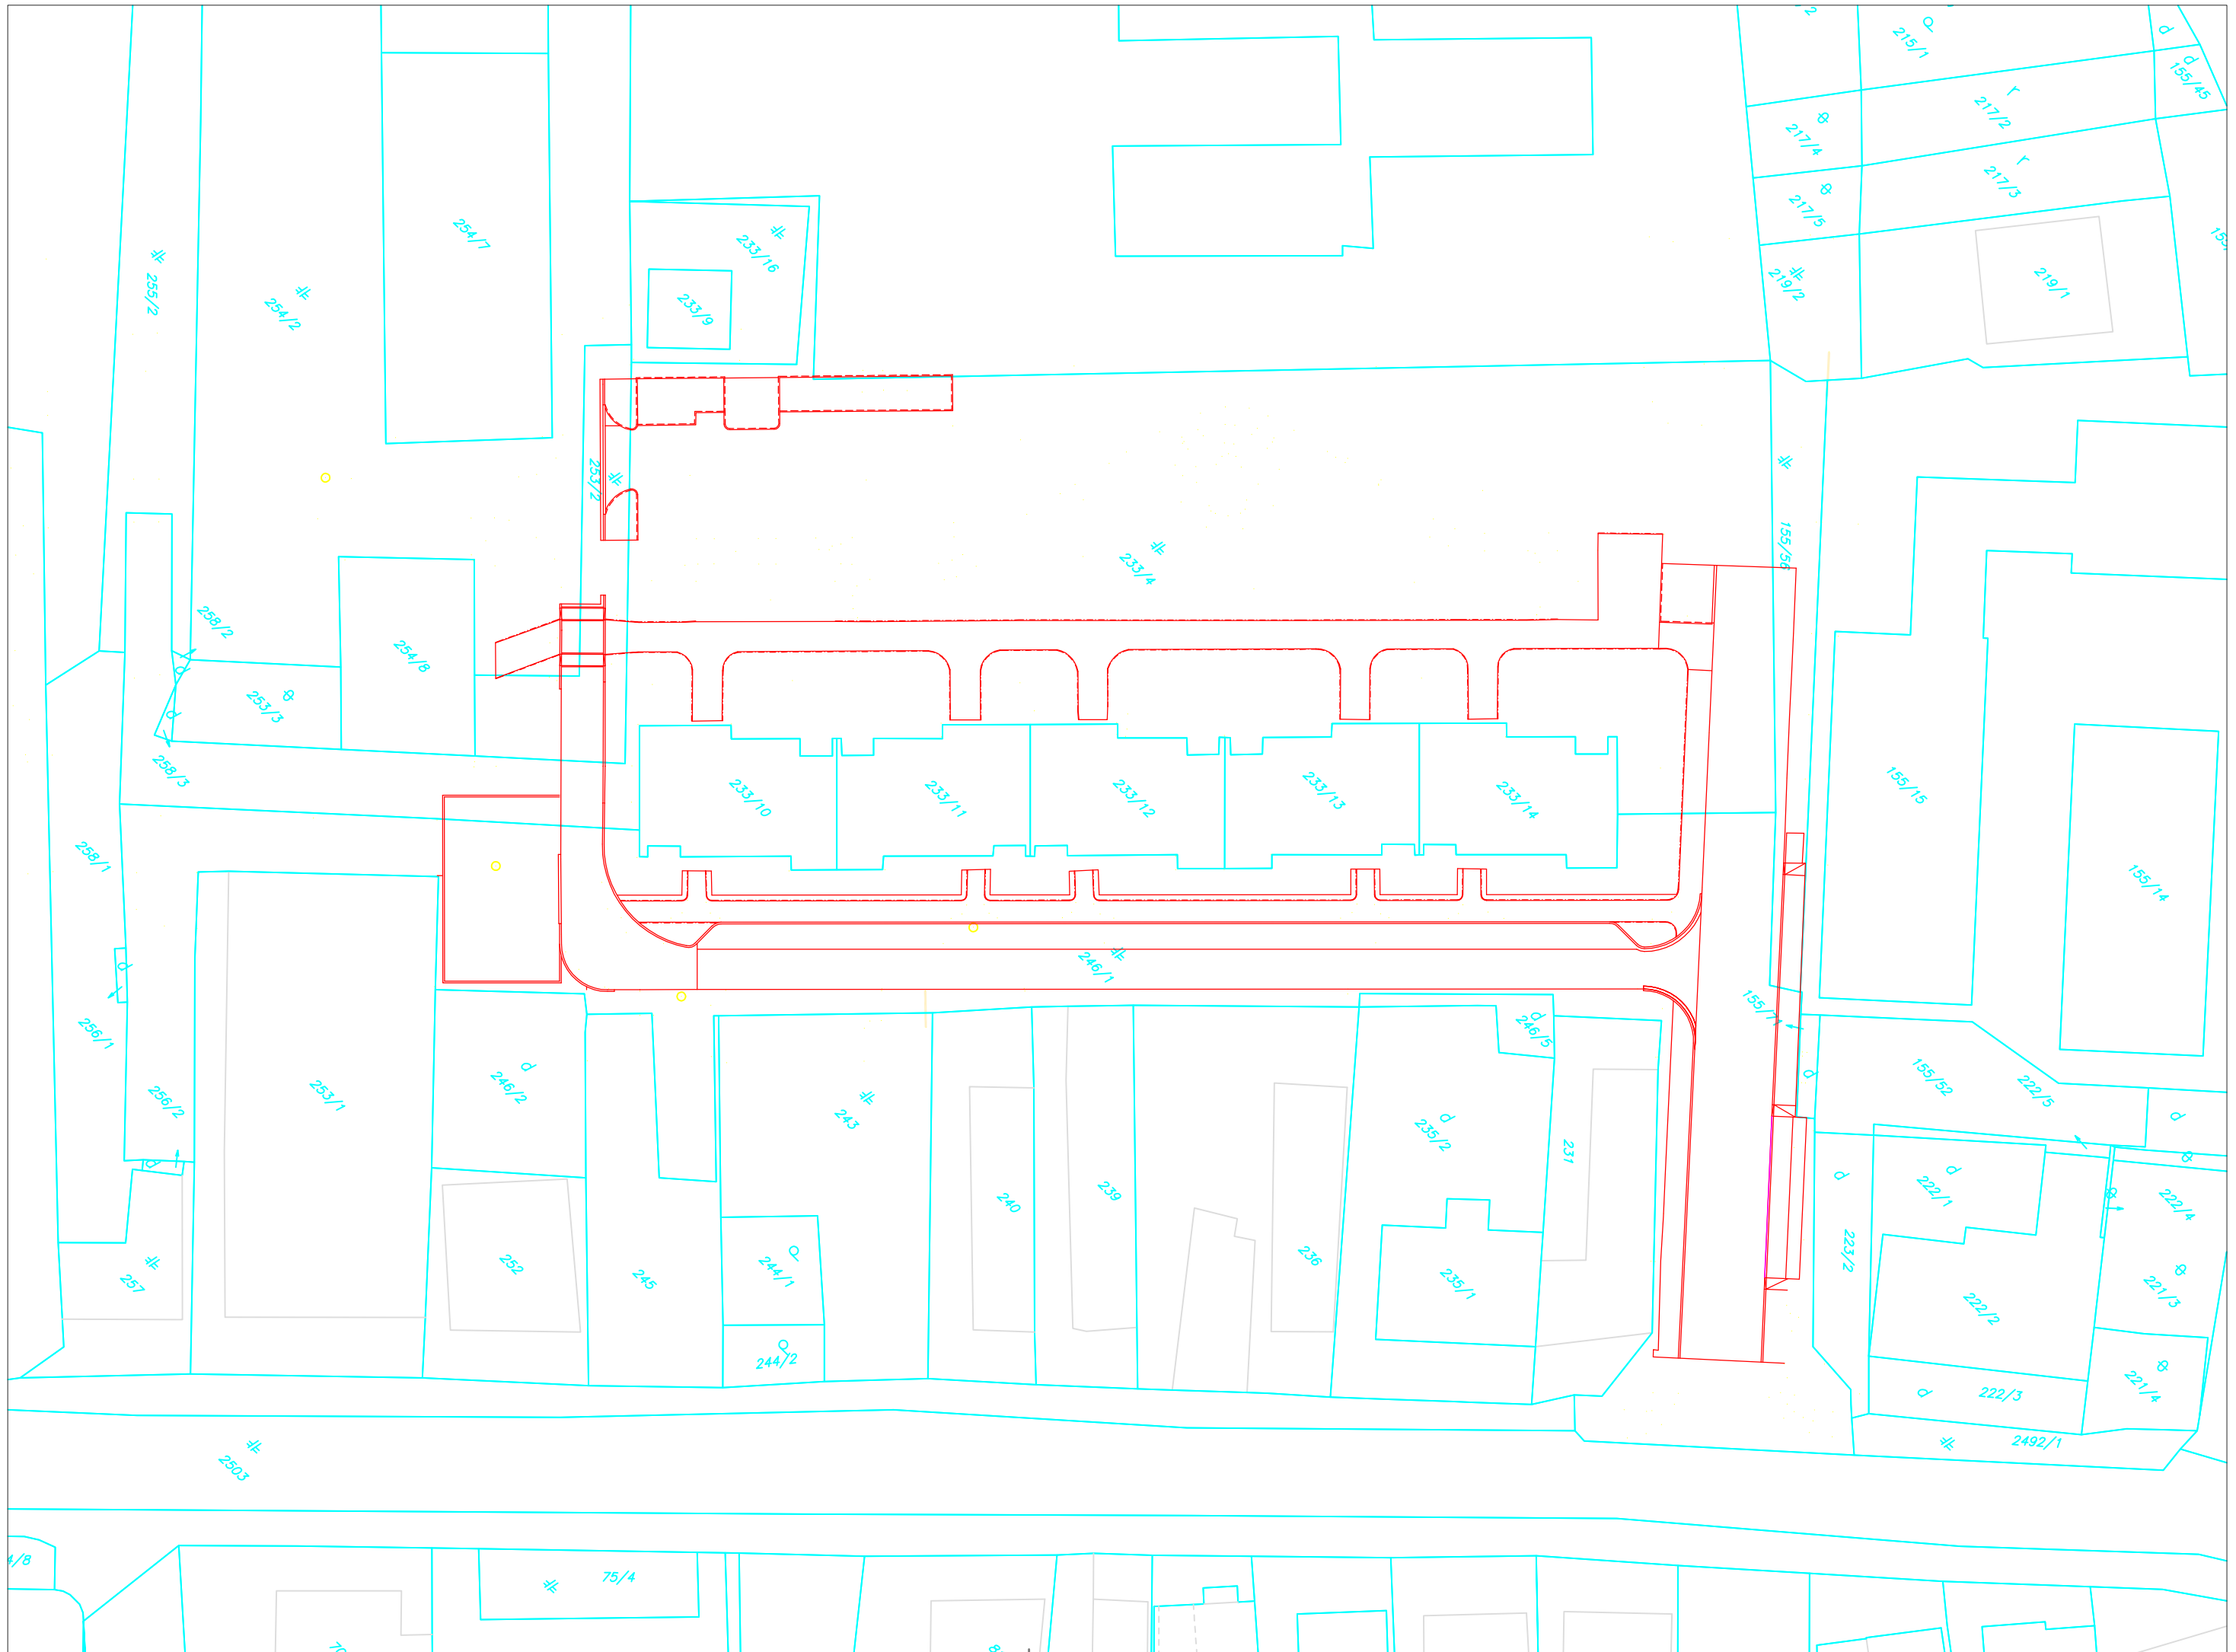

LEGENDA :

NAVRHOVANÉ RIEŠENIE

HRANICE PARCIEL KN

PRED ZAHÁJENÍM VÝKOPOVÝCH PRÁC JE NUTNÉ VYTÝČIŤ VŠETKY INŽINIERSKE SIETE ICH SPRÁVCAMI

STAV : 02.08.2022

Súradnicový systém : S-JTSK
Výškový systém : B.p.v.

HLAVNÝ INŽINIER PROJEKTU	Ing. Igor ŠEVČÍK
ZODPOVEDNÝ PROJEKTANT	Ing. Igor ŠEVČÍK
VYPRACOVAL	Ing. Ivana ČERVENÁ
INVESTOR	Mesto Nemšová, Ul. Janka Palu 2/3, 914 41 Nemšová
KLASIFIKÁCIA PRODUKCIE	45.23.1
STAVBA	**REVITALIZÁCIA CENTRÁLNEJ MESTSKEJ ZÓNY - REKONŠTRUKCIA ULICE J. PALU SÚBEŽNÁ**
OBJEKT	**DOPRAVNÉ RIEŠENIE**
VÝKRES	**SITUÁCIA NA PODKLADE KATASTRÁLNEJ MAPY**

ARGUS-DS s.r.o.
projektovanie dopravných stavieb

PROJEKTANT : ARGUS-DS, s.r.o.
Dolný Šianec 1, 911 01 Trenčín
tel.: 032 658 36 31, 0905 322 789
e-mail:argus@argus-ds.sk, www.argus-ds.sk

STUPEŇ	PROJEKT STAVBY	
MIERKA	1:500	Č.VÝKR.
DÁTUM	09 / 2019	02
REVÍZIA		
FORMÁT	3 x A4	
Č.ZÁK.	DS19-31	