

NEMŠOVÁ


DUŠ - dopravno-urbanistická štúdia Scenáre rozvoja mesta a dopravy

Trenčianska Závada

II/507 Skalka nad Váhom

I/57 Trenčín D1 Žilina

D1 Bratislava

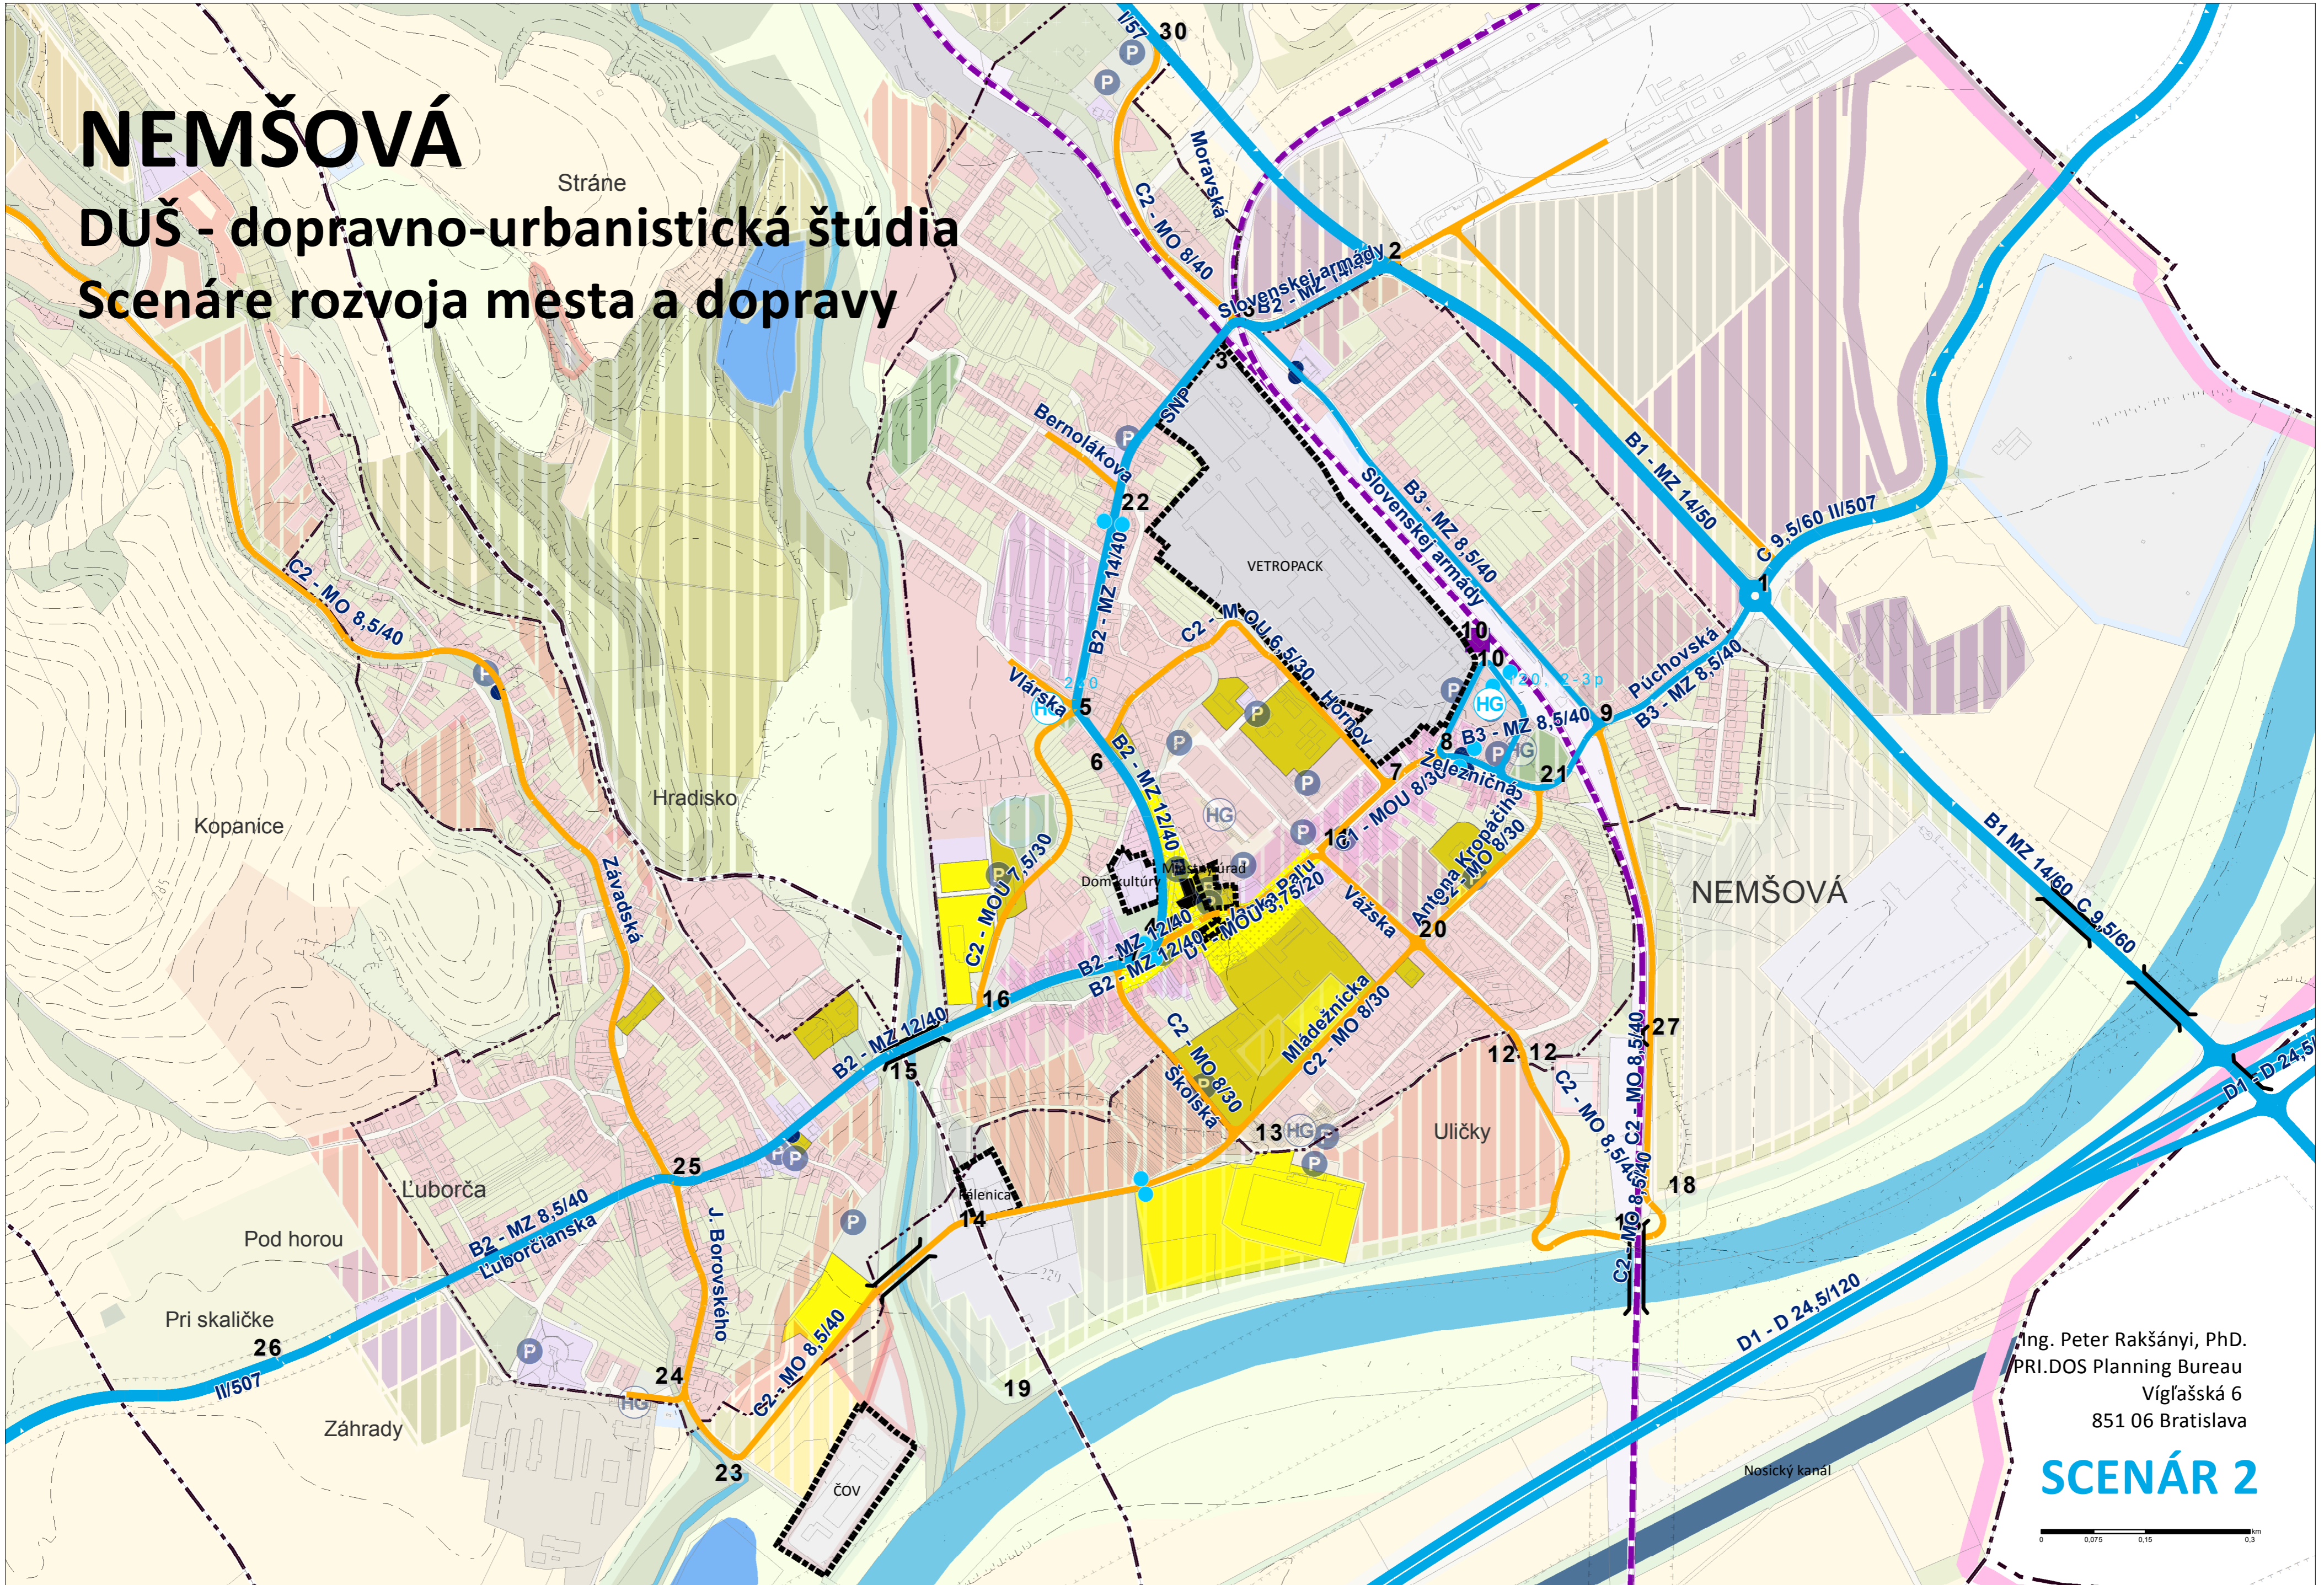

Ing. Peter Rakšányi, PhD.
 PRI.DOS Planning Bureau
 Víglašská 6
 851 06 Bratislava

SCENÁR 2

