


# NEMŠOVÁ

## DUŠ - dopravno-urbanistická štúdia Scenáre rozvoja mesta a dopravy

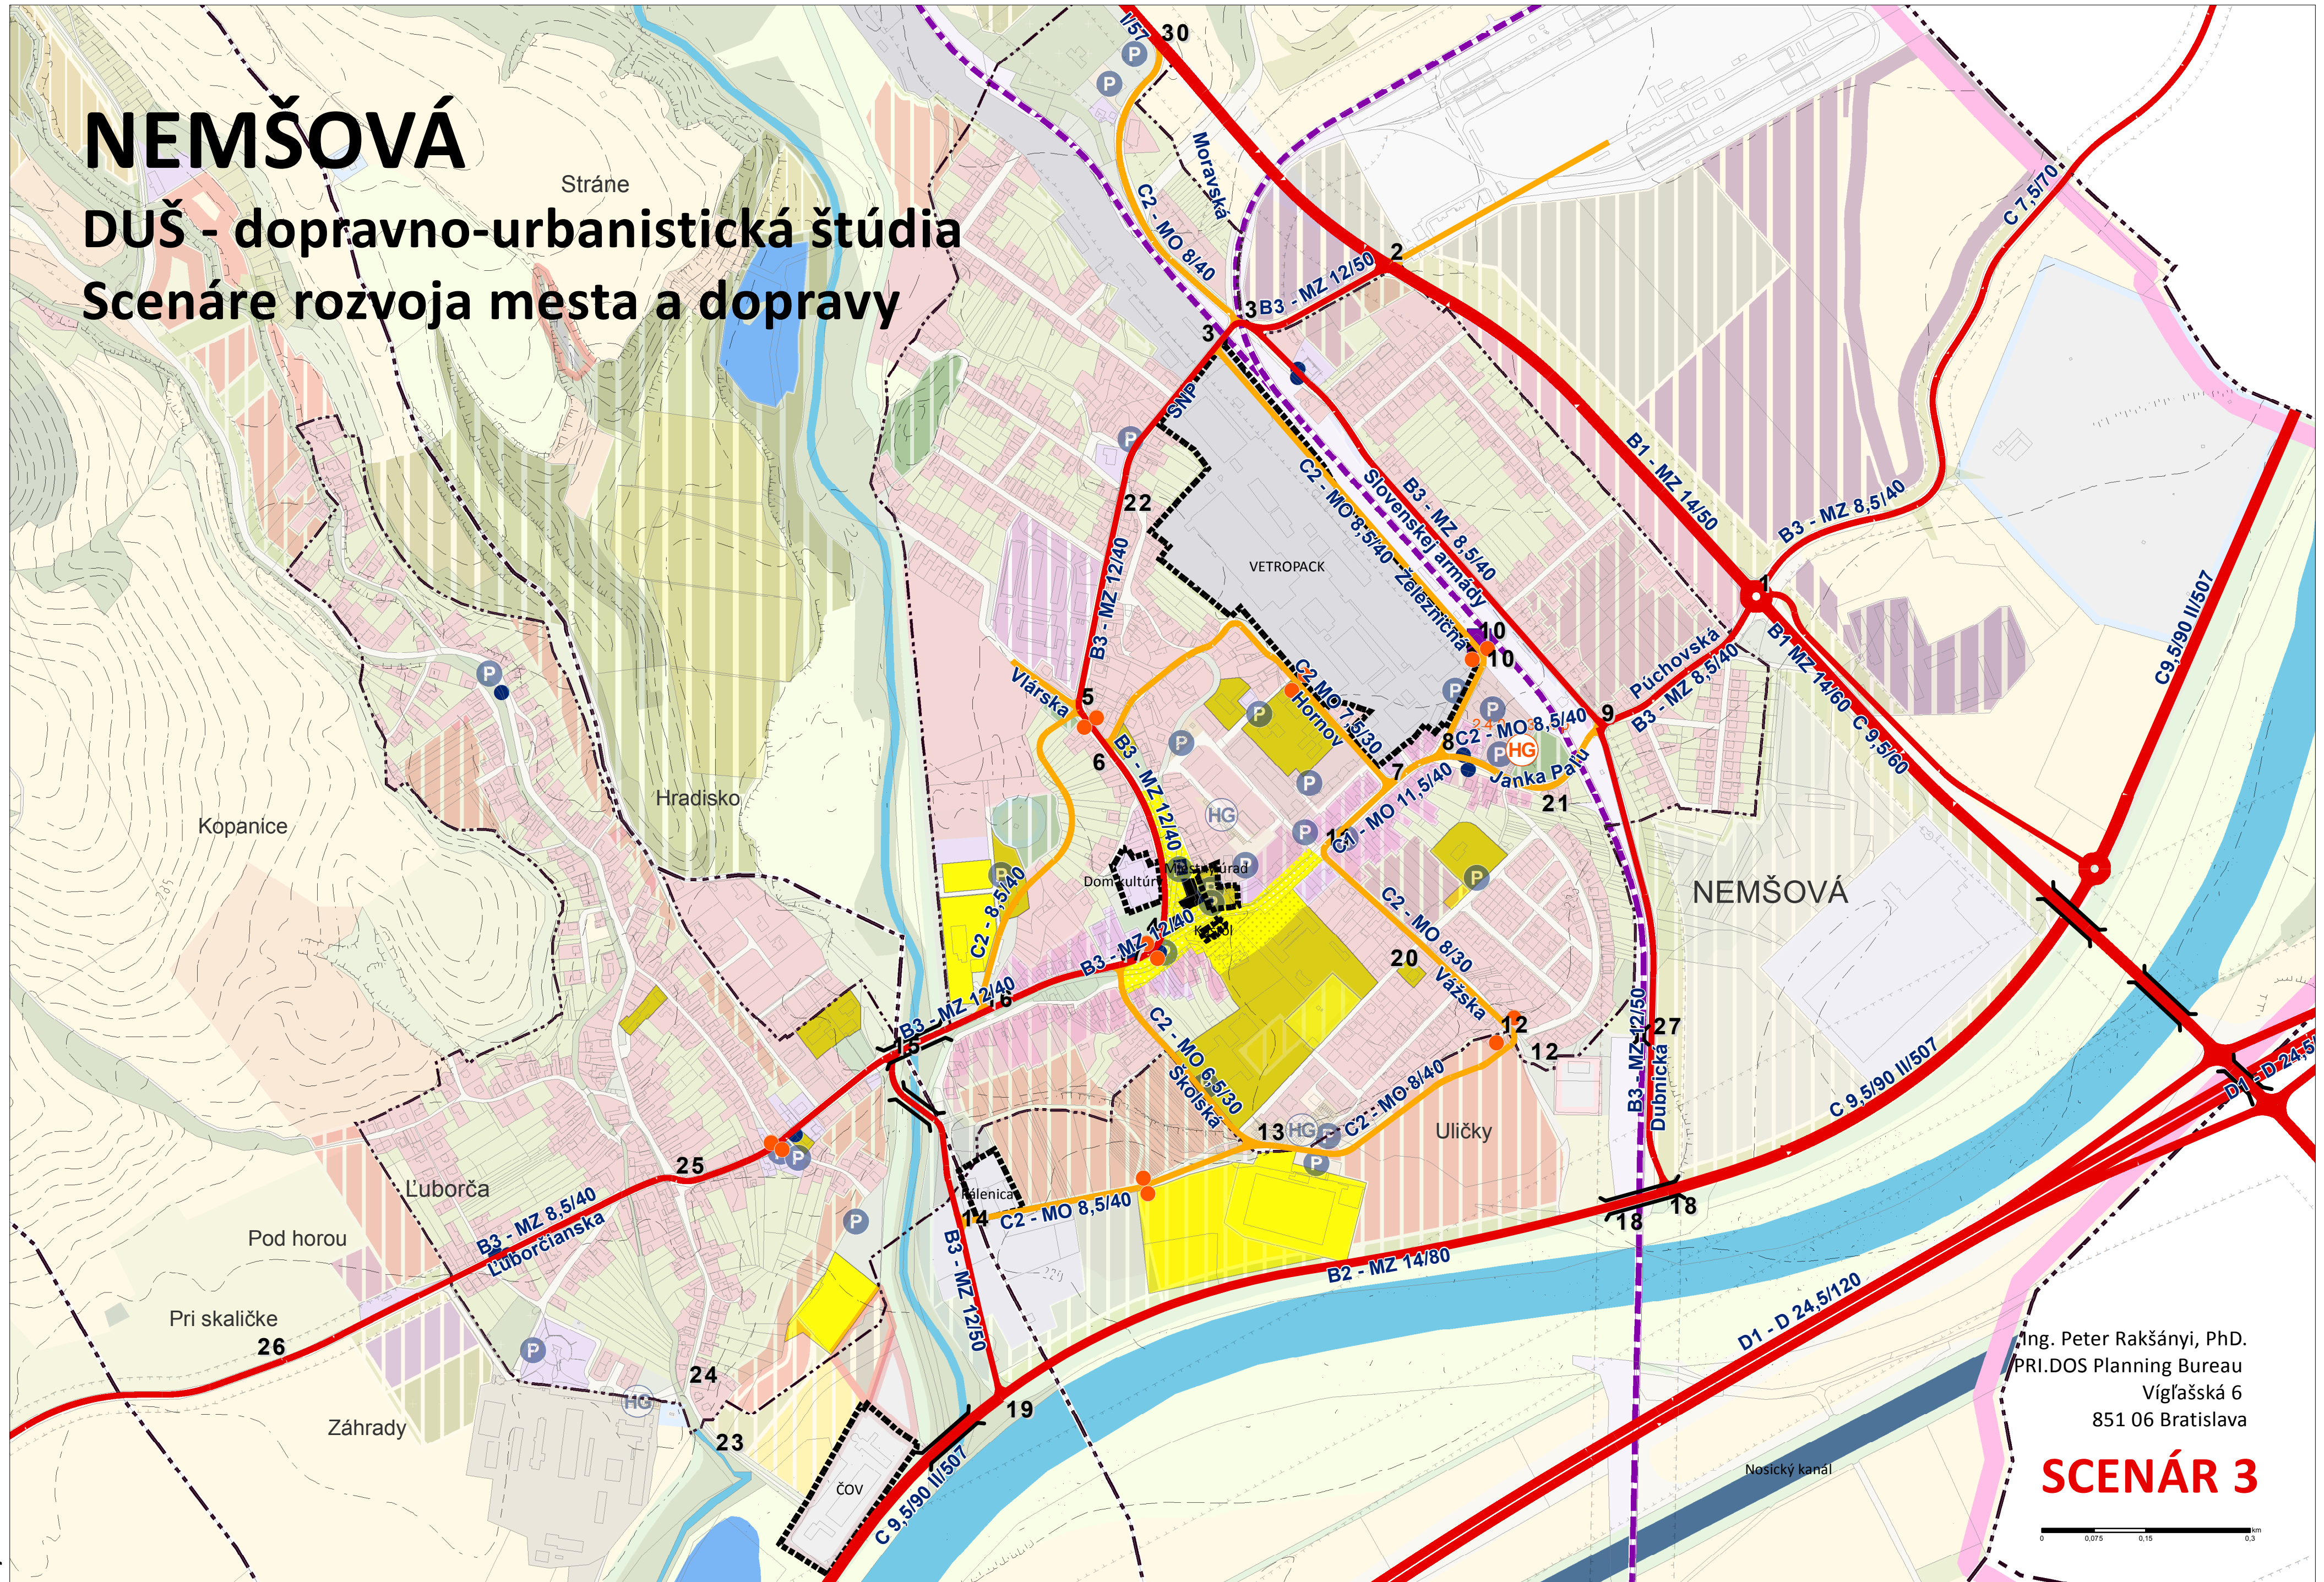

Ing. Peter Rakšányi, PhD.  
 PRI.DOS Planning Bureau  
 Víglašská 6  
 851 06 Bratislava

### SCENÁR 3