


NEMŠOVÁ

DUŠ - dopravno-urbanistická štúdia Scenáre rozvoja mesta a dopravy

Trenčianska Závada

II/507 Skalka nad Váhom

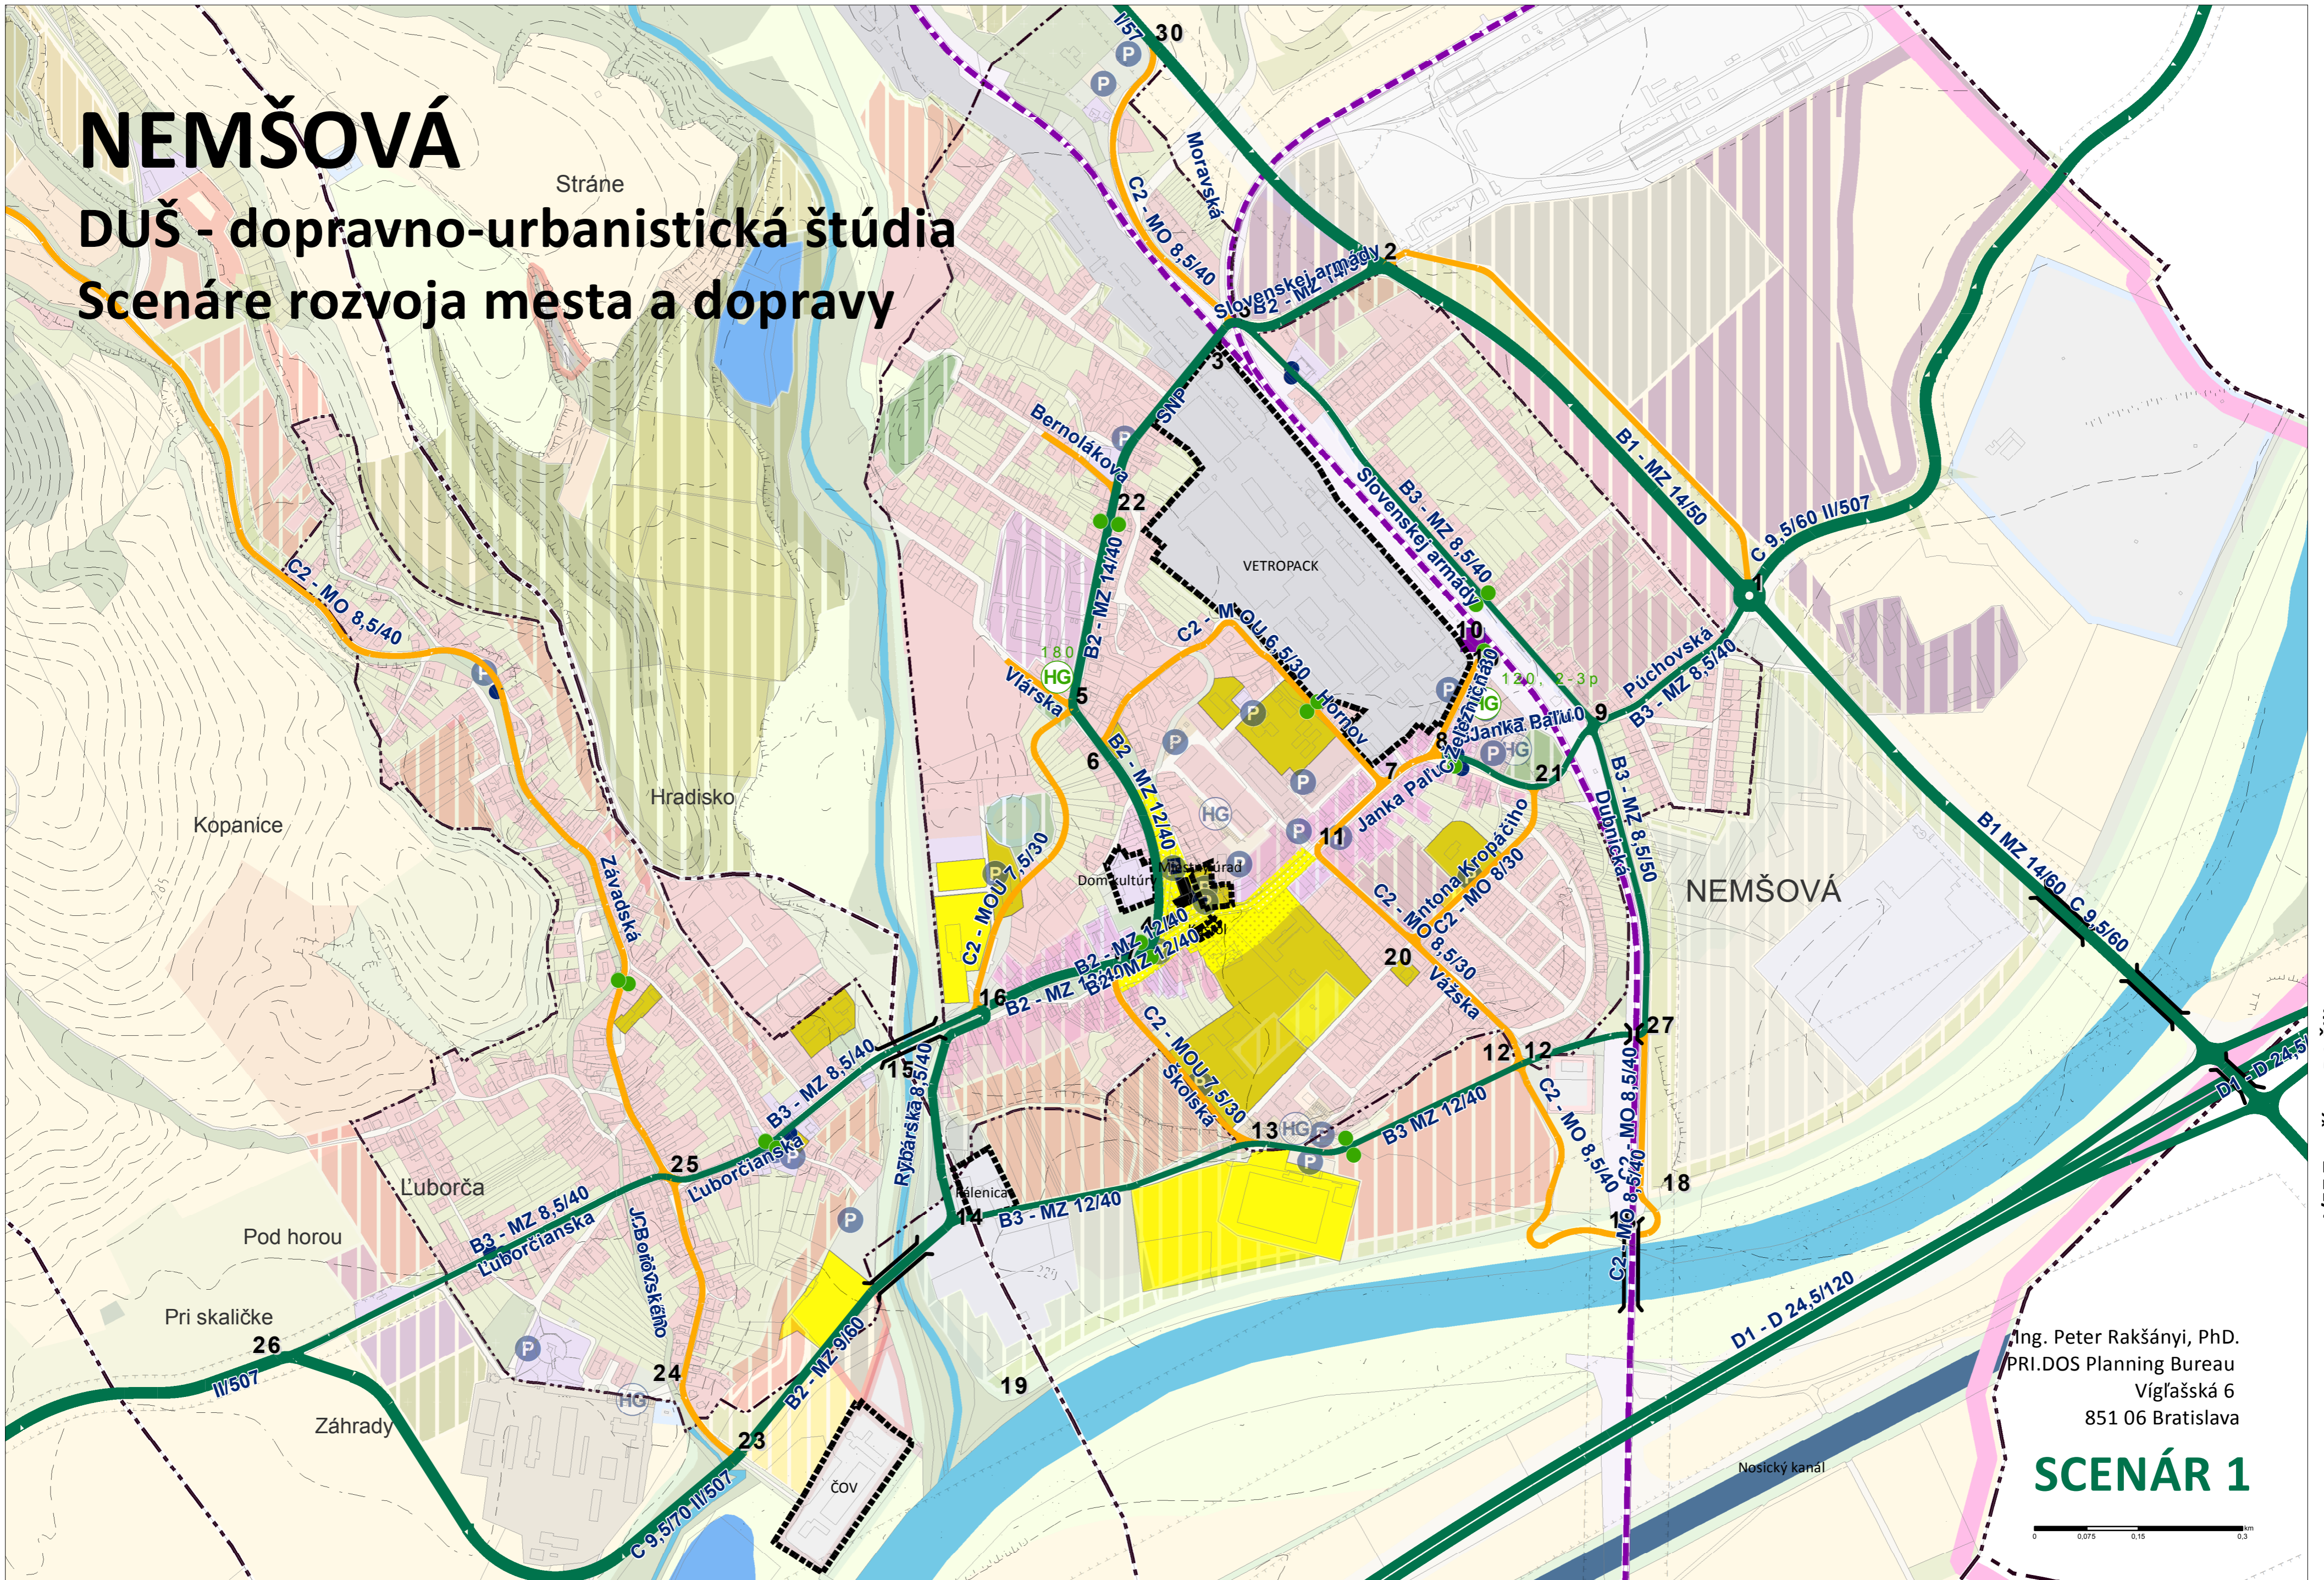

Ing. Peter Rakšányi, PhD.
 PRI.DOS Planning Bureau
 Víglašská 6
 851 06 Bratislava

SCENÁR 1

D1 Bratislava

I/57 Trenčín D1 Žilina