

SKLONOVÉ POMERY
MÉRITKA X / Y 1:100 / 1:100

LEGENDA TYPŮ ČAR
TERÉN
NIVELETA

OBRUBNÍKY

SVODIDLA

PŘÍKOPY

TRATIVODY

ZMĚNY PŘÍČNÉHO SKLONU

KÓTY UPRAV. TERÉNU

KÓTY VRCHOL. POLYGONU


KÓTY NIVELETY

KÓTY TERÉNU
SROVNÁVACÍ ROVINA: 213,00

STANIČENÍ

VZDÁLENOST PŘÍČNÝCH ŘEZŮ

SMĚROVÉ POMĚRY

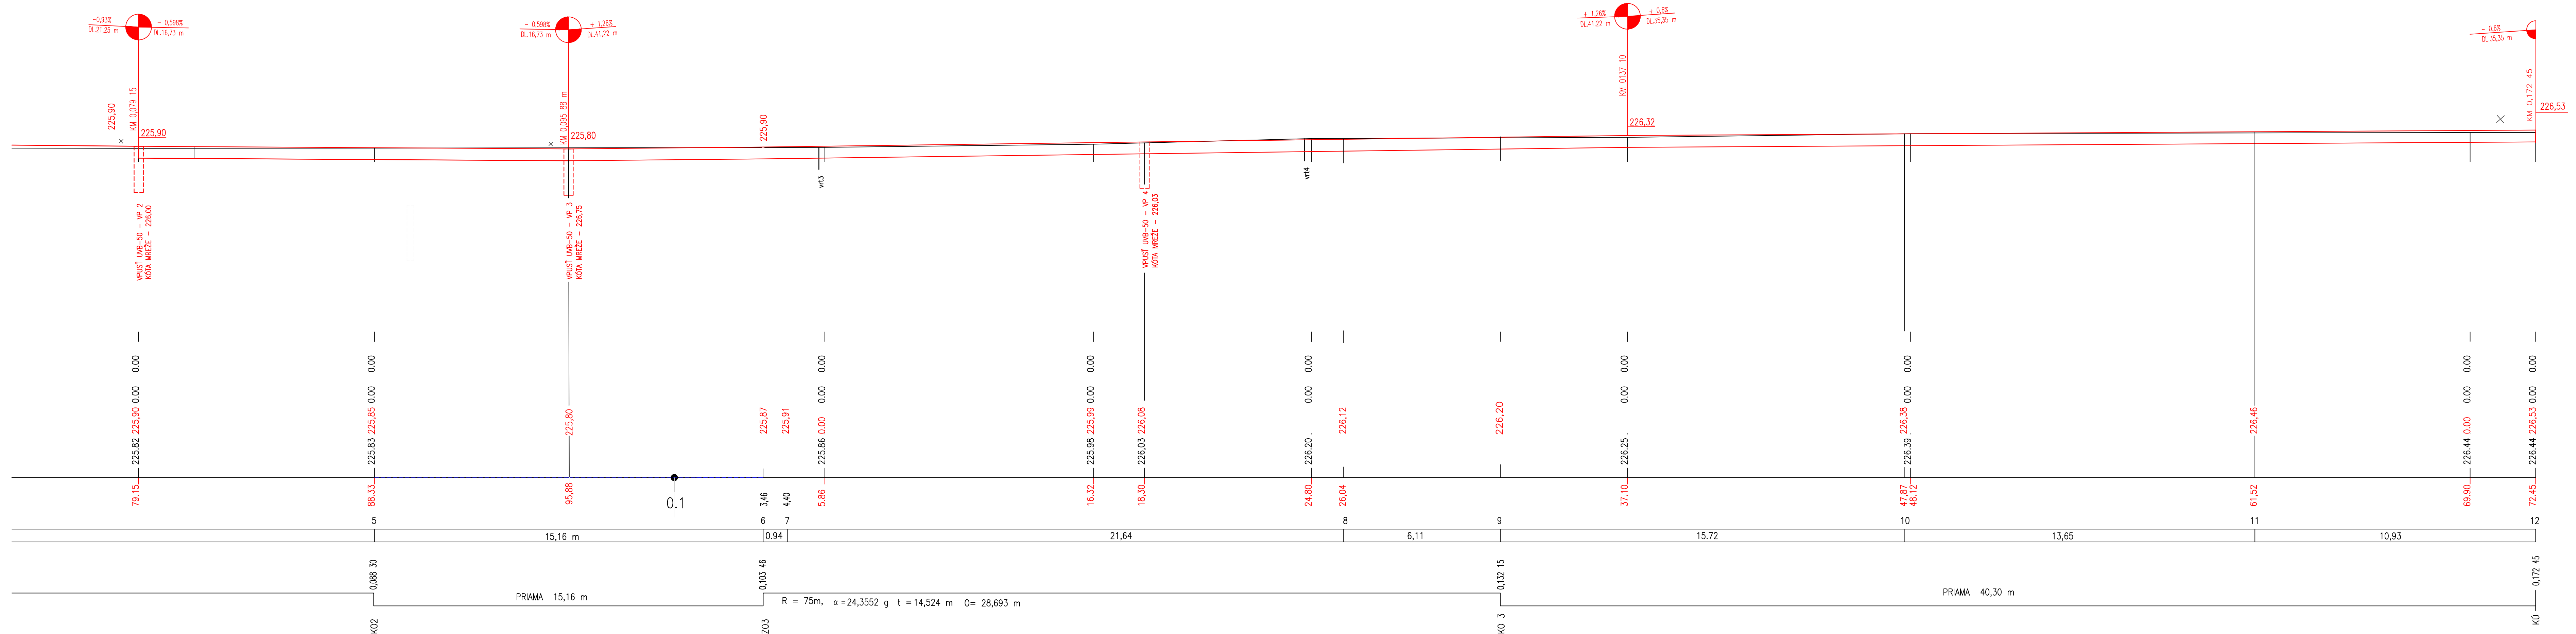

Súradnicový systém : S-UTSK
Výškový systém : BPV

TENTO VÝKRES JE DVOJLISTOVÝ LIST č. 2

Zod. projektant : Ing.Dušan Duvač				Vyracoval : Ing.Dušan Duvač		Kreslil : Ing.Dušan Duvač		Kontroloval : Ing.Dušan Duvač	
VÚC : Trenčín				OÚ : Trenčín		MaÚ : Nemšová		Formát : 5 A4	
Investor : MESTO Nemšová, Ul. Janka Pálu 2/3, 914 41				Dátum : 08.2019		Stupeň PD : DSP		Zák. číslo : 10-08-2019/020-01	
Stavba : Rekonštrukcia MK Sládkovičova v Nemšovej				Arch. číslo : 020/08/2019		Mierka : 1:100/100		Výkres číslo : 3/2	
SO 200 – Rekonštrukcia miestnej komunikácie				2. VÝKRESY					
POZDĚLNÝ PROFIL – KM 0,088 30 – KM 0,172 45									