

SKLONOVÉ POMERY
MÉRITKA X / Y 1:100 / 1:100

LEGENDA TYPŮ ČAR
TERÉN
NIVELETA

OBRUBNÍKY

SVODIDLA

PŘÍKOPY

TRATIVODY

ZMĚNY PŘÍČNÉHO SKLONU

KÓTY UPRAV. TERÉNU

KÓTY VRCHOL. POLYGONU

KÓTY NIVELETY


KÓTY TERÉNU

ROVNÁVACÍ ROVINA: 213,00

STANIČENÍ

VZDALENOST PŘÍČNÝCH ŘEZŮ

SMĚROVÉ POMĚRY

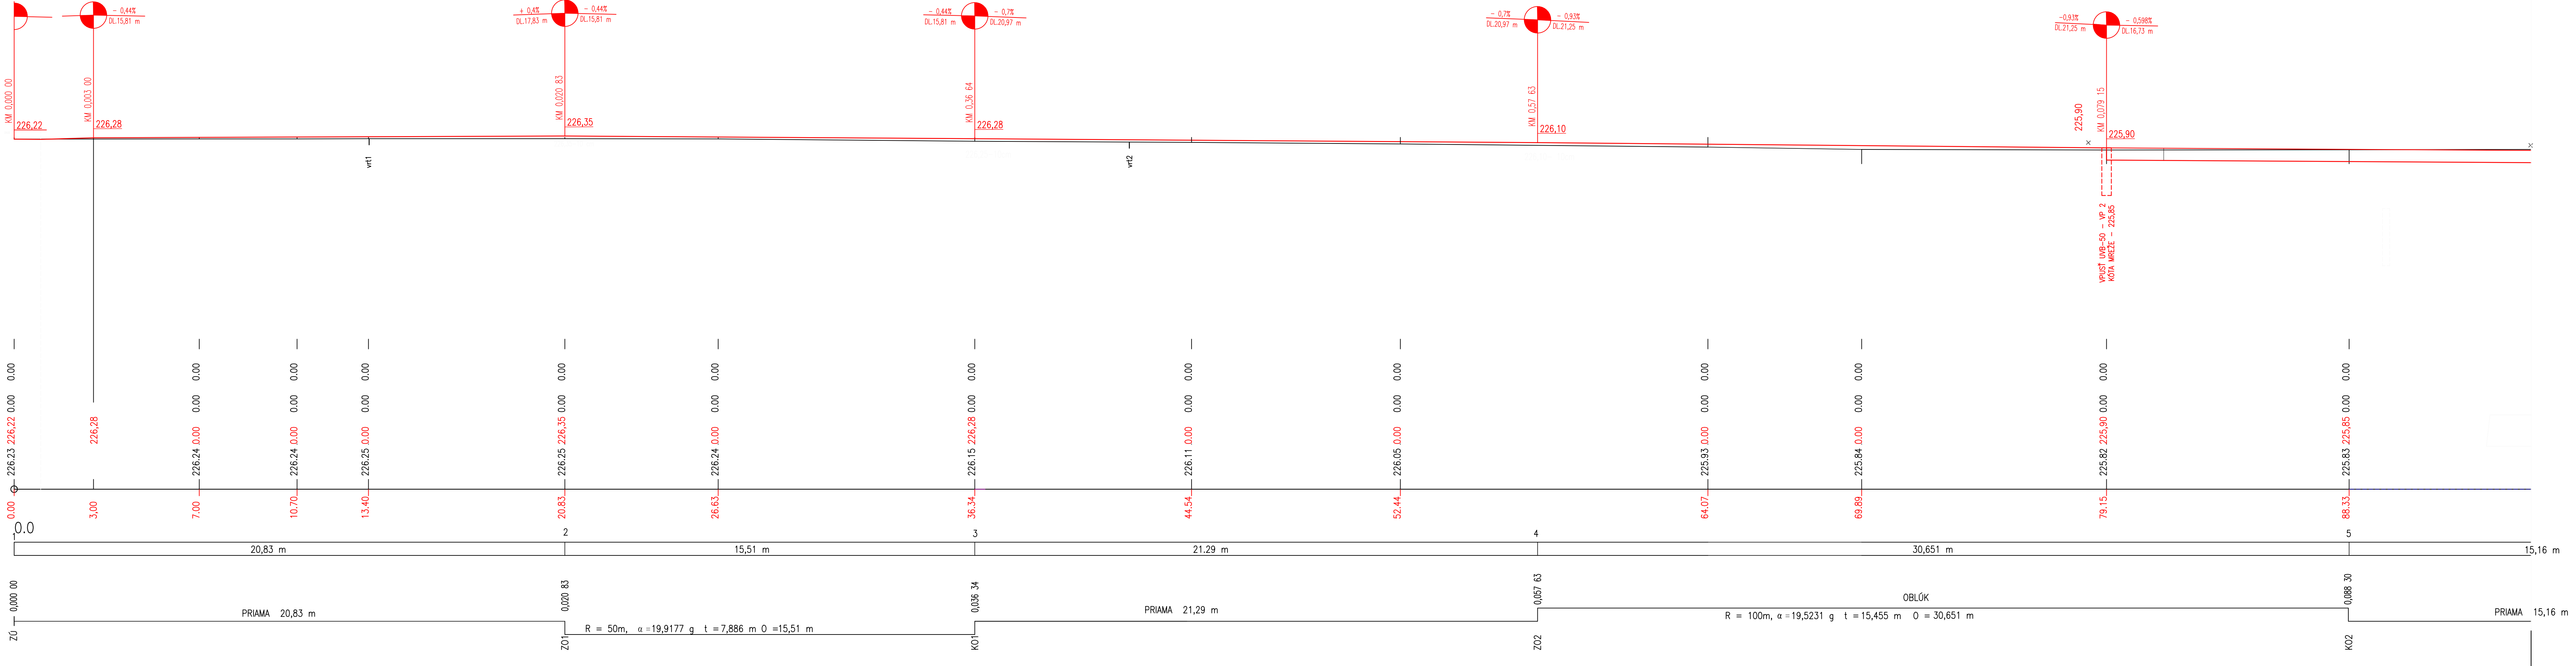

Súradnicový systém : S-JTSK
Výškový systém : BPV

TENTO VÝKRES JE DVOJLISTOVÝ

LIST č. 1

Zod. projektant :	Vypracoval :	Kreslil :	Kontroloval :
Ing. Dušan Duvač	Ing. Dušan Duvač		

VOC : Trenčín	OO : Trenčín	MsÚ : Nemšová
Investor : MESTO Nemšová, Ul. Janka Pálu 2/3, 914 41	Dátum : 08.2019	
Stavba : Rekonštrukcia MK Sládkovičova v Nemšovej	Stupeň PD : DSP	

SO 200 - Rekonštrukcia miestnej komunikácie

Zák. číslo : 10-08-2019/020-01

2. VÝKRESY

Arch. číslo : 020/08/2019

Mierka : Výkres číslo :

POZDĽŽNÝ PROFIL - KM 0,000 00 - KM 0,088 30

1:100/100

3/1