


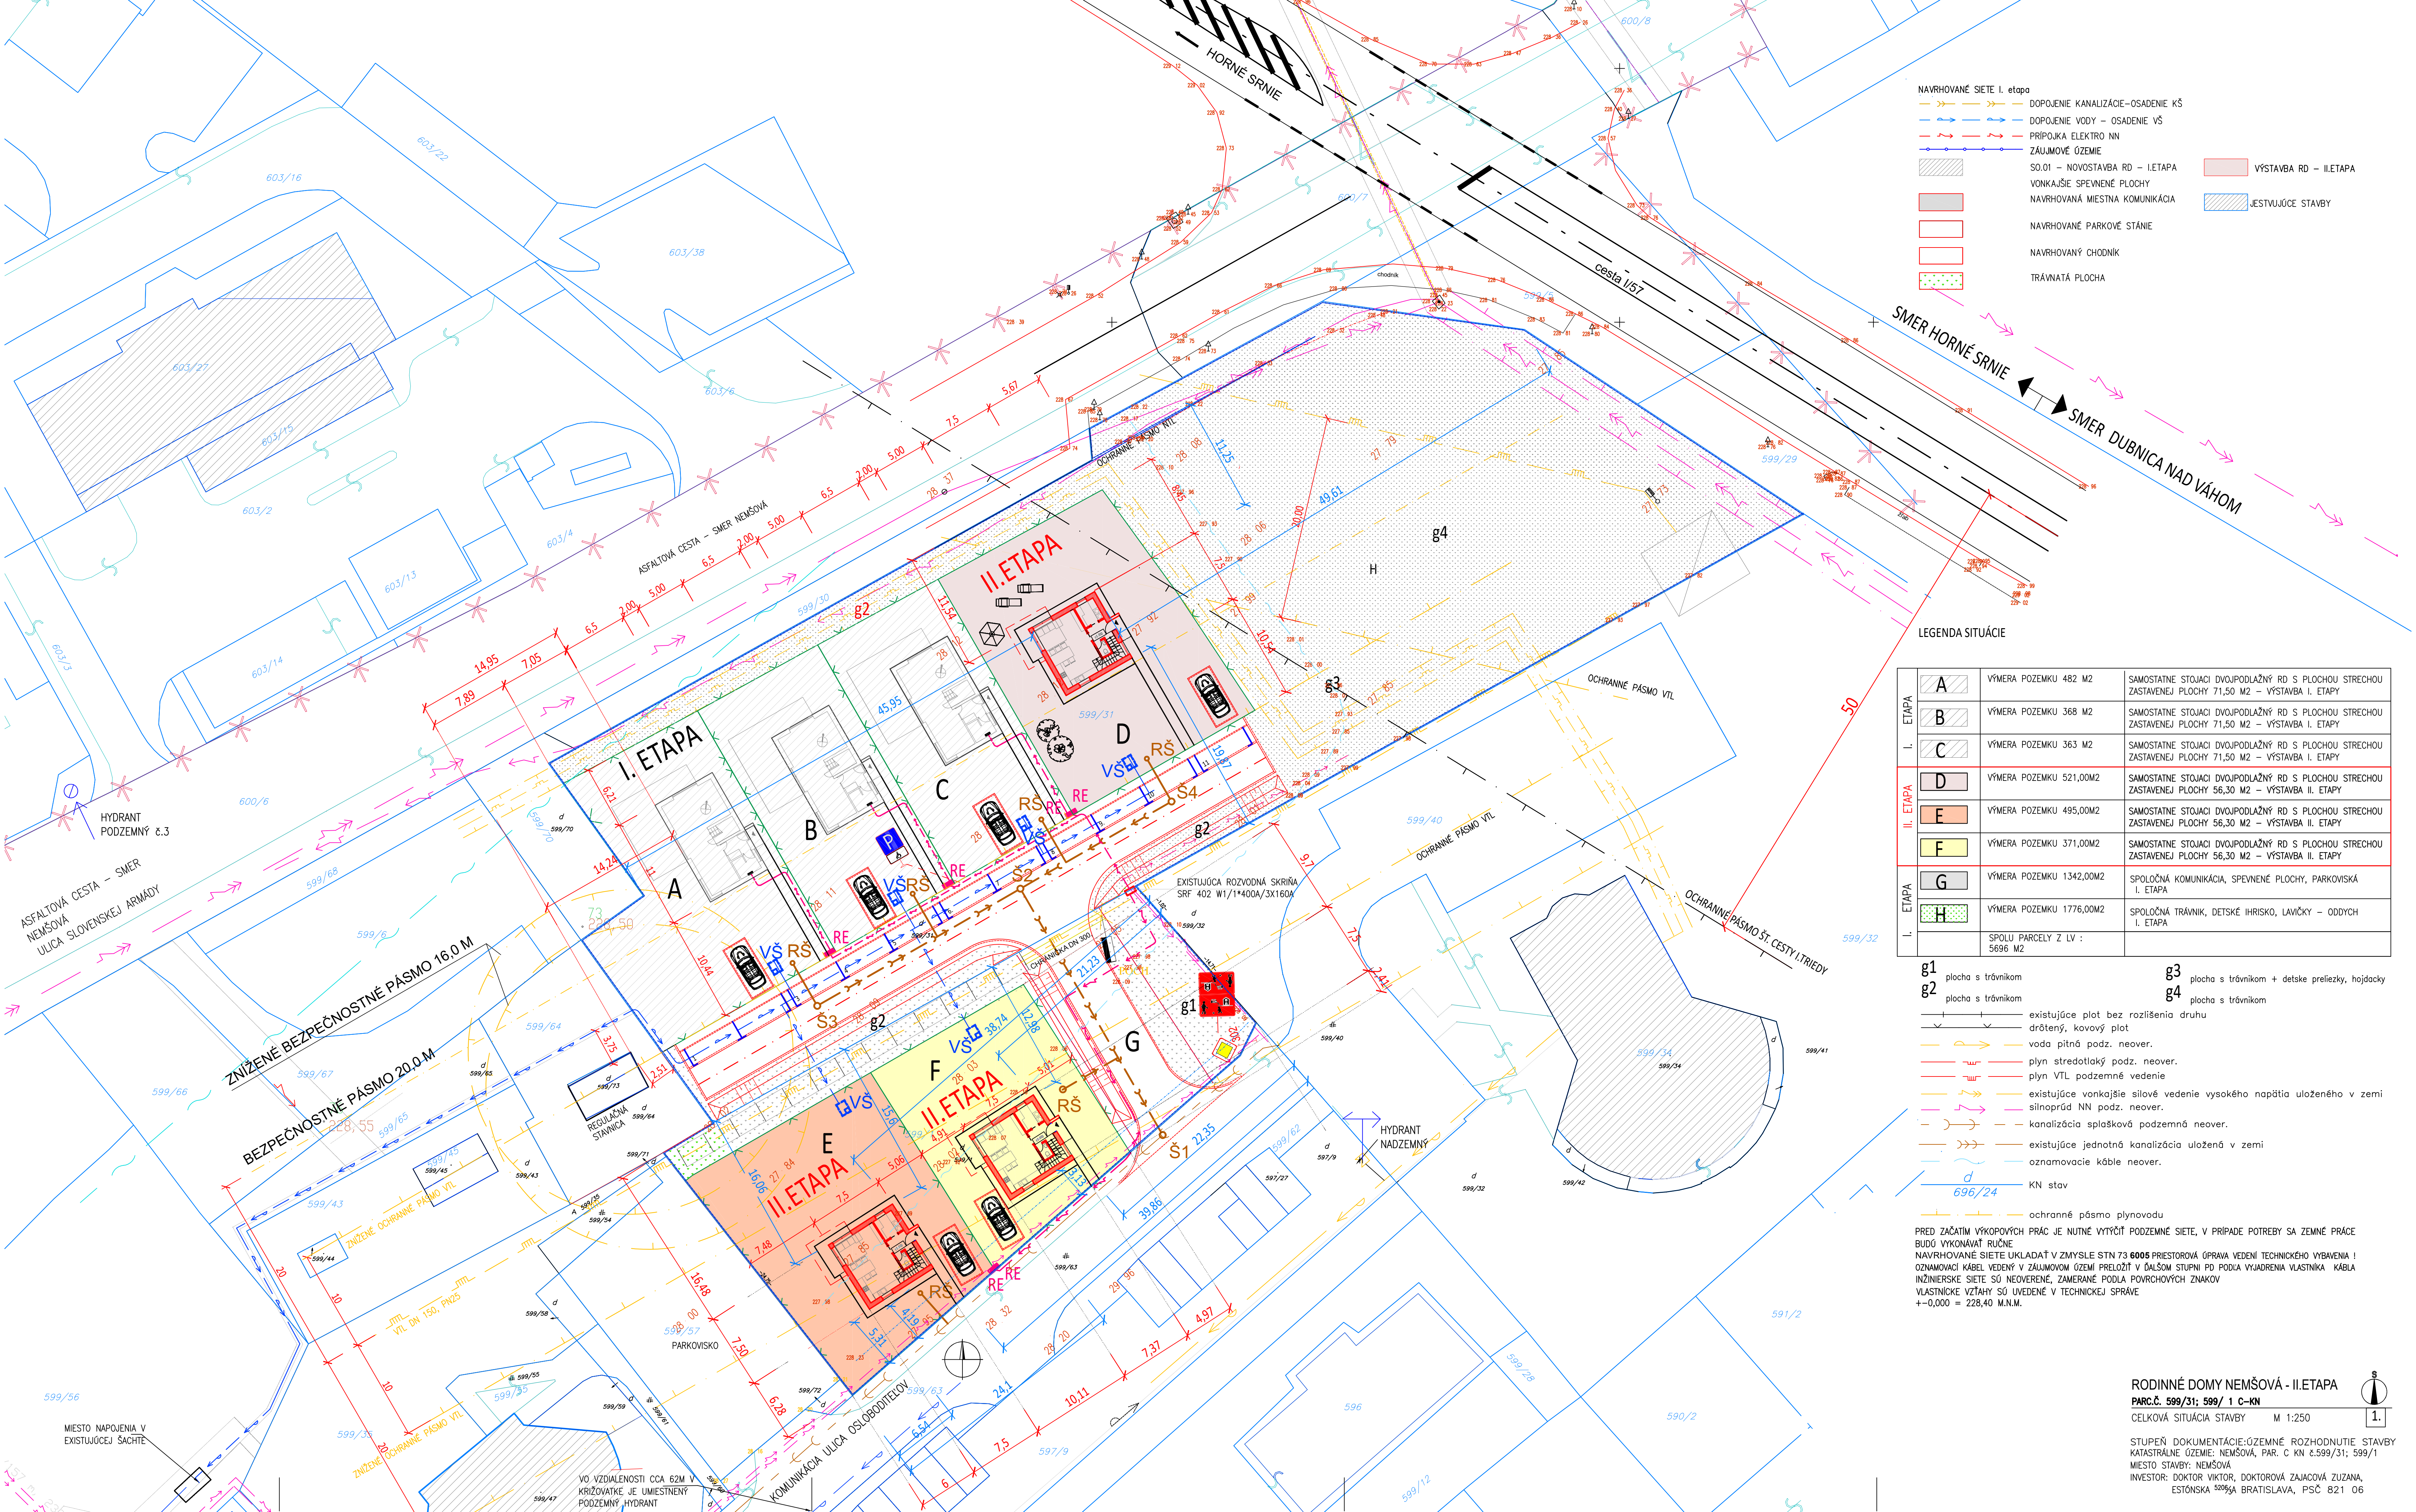

- NAVRHOVANÉ SIEŤE I. etapa
- DOPOJENIE KANALIZÁCIE-OSADENIE KŠ
 - DOPOJENIE VODY – OSADENIE VŠ
 - PRÍPOJKA ELEKTRO NN
 - ZAÚJMOVÉ OZEMIE
 - SO.01 – NOVOSTAVBA RD – I.ETAPA
 - VÝSTAVBA RD – II.ETAPA
 - VONKAJŠIE SPEVNENÉ PLOCHY
 - NAVRHOVANÁ MIESTNA KOMUNIKÁCIA
 - JEŠTŤUJÚCE STAVBY
 - NAVRHOVANÉ PARKOVÉ STÁNIE
 - NAVRHOVANÝ CHODNÍK
 - TRÁVNATÁ PLOCHA

LEGENDA SITUÁCIE

I. ETAPA	A	VÝMERA POZEMKU 482 M2	SAMOSTATNE STOJACI DVOJPODLAŽNÝ RD S PLOCHOU STRECHOU ZASTAVENEJ PLOCHY 71,50 M2 – VÝSTAVBA I. ETAPY
	B	VÝMERA POZEMKU 368 M2	SAMOSTATNE STOJACI DVOJPODLAŽNÝ RD S PLOCHOU STRECHOU ZASTAVENEJ PLOCHY 71,50 M2 – VÝSTAVBA I. ETAPY
	C	VÝMERA POZEMKU 363 M2	SAMOSTATNE STOJACI DVOJPODLAŽNÝ RD S PLOCHOU STRECHOU ZASTAVENEJ PLOCHY 71,50 M2 – VÝSTAVBA I. ETAPY
II. ETAPA	D	VÝMERA POZEMKU 521,00M2	SAMOSTATNE STOJACI DVOJPODLAŽNÝ RD S PLOCHOU STRECHOU ZASTAVENEJ PLOCHY 56,30 M2 – VÝSTAVBA II. ETAPY
	E	VÝMERA POZEMKU 495,00M2	SAMOSTATNE STOJACI DVOJPODLAŽNÝ RD S PLOCHOU STRECHOU ZASTAVENEJ PLOCHY 56,30 M2 – VÝSTAVBA II. ETAPY
	F	VÝMERA POZEMKU 371,00M2	SAMOSTATNE STOJACI DVOJPODLAŽNÝ RD S PLOCHOU STRECHOU ZASTAVENEJ PLOCHY 56,30 M2 – VÝSTAVBA II. ETAPY
I. ETAPA	G	VÝMERA POZEMKU 1342,00M2	SPOLOČNÁ KOMUNIKÁCIA, SPEVNENÉ PLOCHY, PARKOVISKÁ I. ETAPA
	H	VÝMERA POZEMKU 1776,00M2	SPOLOČNÁ TRÁVNÍK, DETSKÉ IHRISKO, LAVČKY – ODDYCH I. ETAPA
		SPOLU PARCELY Z LV :	5696 M2

- g1 plocha s trávnikom
g2 plocha s trávnikom
g3 plocha s trávnikom + detske preliezky, hojdačky
g4 plocha s trávnikom
- existujúce plot bez rozlíšenia druhu
 - drôtený, kovový plot
 - voda pitná podz. neover.
 - plyn stredotlaký podz. neover.
 - plyn VTL podzemné vedenie
 - existujúce vonkajšie silové vedenie vysokého napätia uloženého v zemi
 - silnoprúd NN podz. neover.
 - kanalizácia splašková podzemná neover.
 - existujúce jednotná kanalizácia uložená v zemi
 - oznamovacie káble neover.
 - KN stav
 - 696/24
 - ochranné pásmo plynovodu

PRED ZAČATÍM VÝKOPOVÝCH PRÁČ JE NUTNÉ VYTYČIŤ PODZEMNÉ SIEŤE, V PRÍPADE POTREBY SA ZEMNÉ PRÁCE BUDÚ VYKONÁVAŤ RUČNE.
NAVRHOVANÉ SIEŤE UKLADAŤ V ZMYSLE STN 73 6005 PRIESTOROVÁ ÚPRAVA VEDENÍ TECHNICKÉHO VYBAVENIA I OZNAMOVACÍ KÁBEL VEDENÝ V ZAÚJMOVOM OZEMÍ PRELOŽÍ V ĎALŠOM STUPNI PO PODIA VYJADRENIA VLASTNÍKA. KÁBLA INŽINIERSKÉ SIEŤE SÚ NEOVERENÉ, ZAMERANÉ PODĽA POVRCHOVÝCH ZNAKOV.
VLASTNÍCKE VZŤAHY SÚ UVEDENÉ V TECHNICKÉJ SPRÁVE
+0,000 = 228,40 M.N.M.