


1

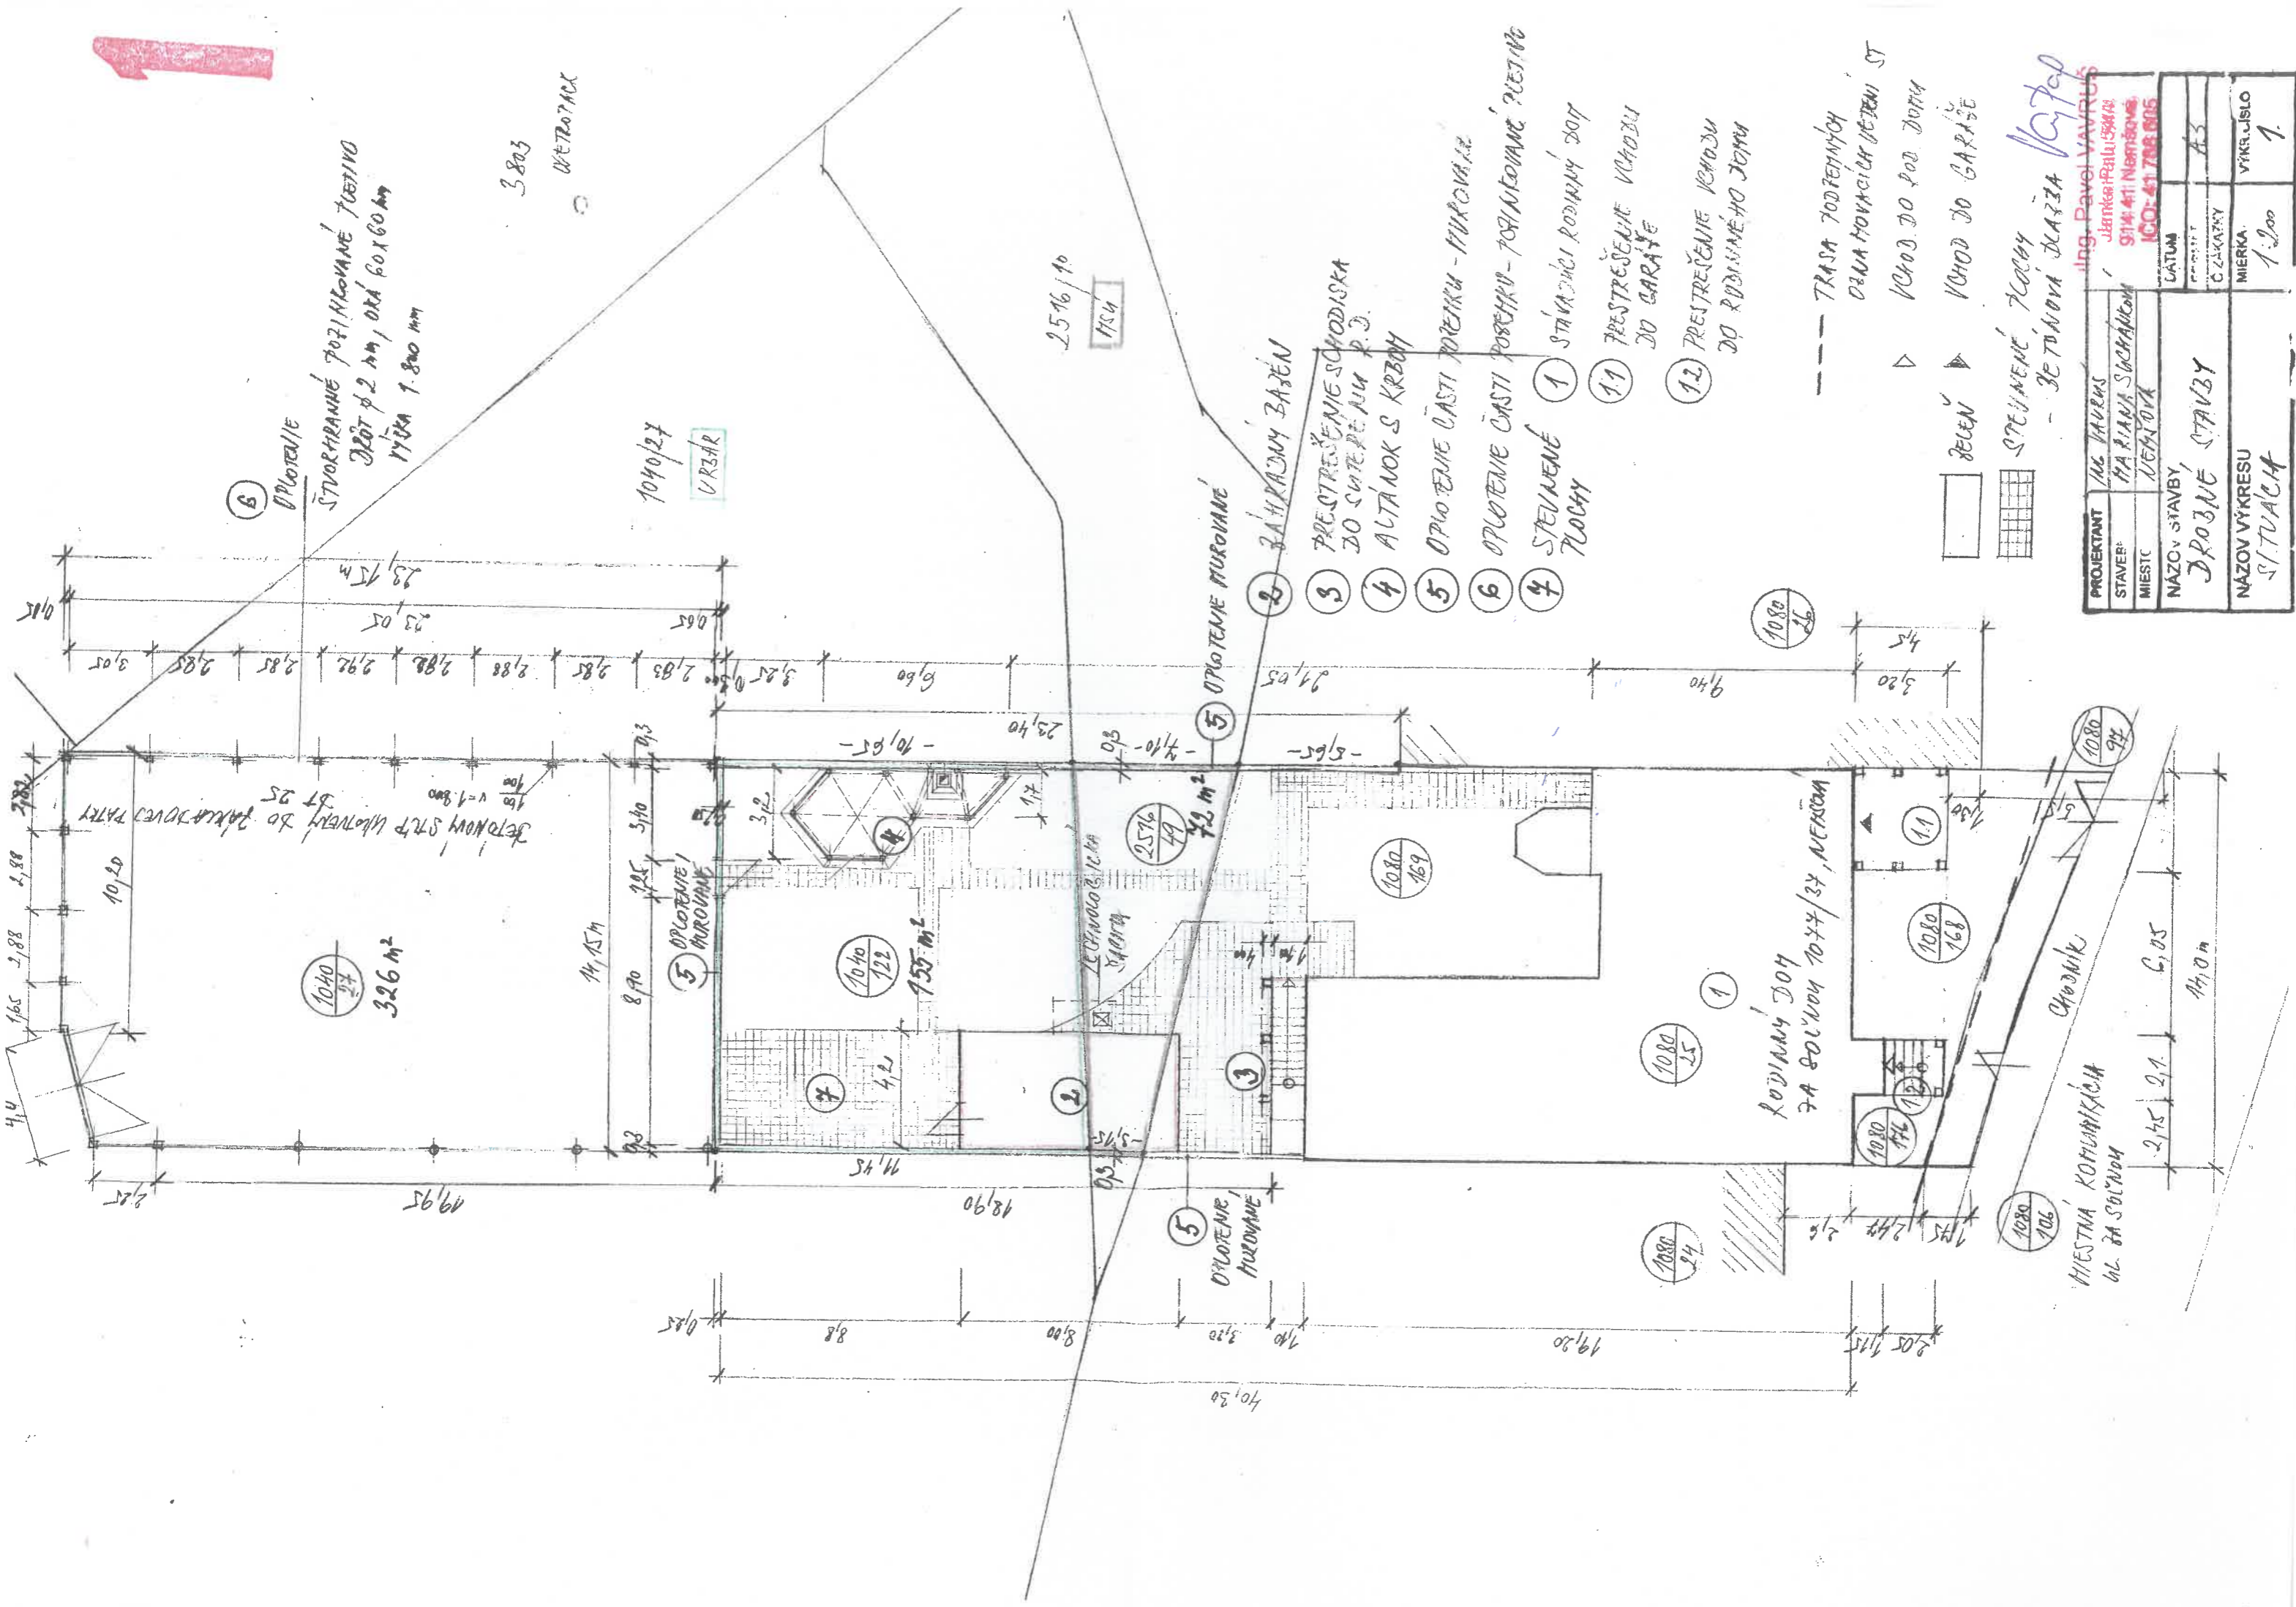

PROJEKTANT	Ing. Pavol VAVRUS
STAVBA	HAZIANA SACHANOVIA
MIESTO	NEKONÁ
NÁZOV STAVBY	DRÖBNÉ STAVBY
NÁZOV VÝKRESU	SITUÁČIA
DATEM	
ČÍSLO	A3
MIERKA	1:200
VÝKRESNÉ ČÍSLO	1